

نموذج قرار مساحي

|               |               |
|---------------|---------------|
| بيانات الصك   |               |
| ٤٦.٦٩٢.٠٦٦٣.  | رقم الوثيقة   |
| ١٤٤٦/١١/٠٦ هـ | تاريخ الوثيقة |
| وزارة العدل   | مصدرة         |
|               | هوية المالك   |
|               | أسم المالك    |
| ١٠٠٪          | نسبة الملكية  |

|            |                |
|------------|----------------|
| رقم القطعة | ٣٢٢            |
| رقم المخطط | ٤٦٢            |
| المساحة    | ٢٦٣,٠٠٠ م      |
| نوع العقار | قطعة الارض     |
| الحى       | (مركز رويغب) أ |
| المدينة    | ثادق           |

شركة فُجِن الأعمال  
للإستشارات الهندسية

|   |   |
|---|---|
| <p>شعار الشركة</p>  <p>VISION Engineering Consulting<br/>فِجِن للاستشارات الهندسية</p> | <p>ختم الشركة</p>  <p>فِجِن للاستشارات الهندسية<br/>VISION Engineering Consulting 4030287371</p> |
|---|---|

|                     |                |                      |
|---------------------|----------------|----------------------|
| تاريخ أعداد الكروكي | المهندس المساح | مدير المكتب          |
| ٠٥/٠٤/٢٠٢٦ م        | طارق محمد      | محمد سلامة آل سعيدان |
| 0539934077          | 0554400693     | info@vision.en.com   |

| الاتجاه | بموجب الصك             | الاتجاه | بموجب الطبيعة          |
|---------|------------------------|---------|------------------------|
| الشمال  | شارع عرض ( ٣٠,٠٠ ) متر | الشمال  | شارع عرض ( ٣٠,٠٠ ) متر |
| الجنوب  | القطعة رقم ( ٣٢١ )     | الجنوب  | القطعة رقم ( ٣٢١ )     |
| الشرق   | القطعة رقم ( ٣٢٤ )     | الشرق   | القطعة رقم ( ٣٢٤ )     |
| الغرب   | القطعة رقم ( ٣٢٠ )     | الغرب   | القطعة رقم ( ٣٢٠ )     |
| المساحة | ( ٦٣,٠٠ )م²            | المساحة | ( ٦٣,٠٠ )م²            |

**أقرار**  
جري الوقوف على الطبيعة من قبل مساح مكتب فجن للاستشارات الهندسية وأوضح الأتي :  
☐ لا      ☒ نعم  
 الملصك مطابقة للدفء المساح

جرى الوقوف على الطبيعة من قبل مساح مكتب فُجِنَ للاستشارات الهندسية وأتضح الأتى :


- |                                  |                                  |    |     |                                                               |
|----------------------------------|----------------------------------|----|-----|---------------------------------------------------------------|
| <input type="radio"/>            | <input checked="" type="radio"/> | لا | نعم | هل الصك مطابق للرفع المساحي                                   |
| <input type="radio"/>            | <input checked="" type="radio"/> | لا | نعم | هل تم ذكر جميع الاختلافات في الرفع المساحي                    |
| <input type="radio"/>            | <input checked="" type="radio"/> | لا | نعم | هل تم تطبيق جميع التعليمات الصادرة من المركز في الرفع المساحي |
| <input checked="" type="radio"/> | <input type="radio"/>            | لا | نعم | هل تم التوقيع وأرفاق أقرار صحة الموقع                         |
| <input checked="" type="radio"/> | <input type="radio"/>            | لا | نعم | هل يوجد تدخّل في الأصل                                        |
| <input checked="" type="radio"/> | <input type="radio"/>            | لا | نعم | هل يوجد على الأصل مبنى مشترك                                  |
| <input type="radio"/>            | <input checked="" type="radio"/> | لا | نعم | هل ذكر المرجع المعتمد على الاستدلال على استخدام العقار        |
| <input type="radio"/>            | <input type="radio"/>            | لا | نعم | هل تم الاستعلام من وزارة الزراعة حيال الأرض الزراعية          |
| <input checked="" type="radio"/> | <input type="radio"/>            | لا | نعم | الملاحظات والاختلافات والتدخلات                               |

- ☐ زراعي ☐ صناعي ☐ سكني تجاري ☒ سكني  
☐ الأرض على الطبيعة : مبني قائم ☐ أرض فضاء ☒ أرض مسورة ☐ أرض زراعية  
☐ طبيعة الأرض : منبسطة ☒ جبلية ☐ أخرى  
☐ المخطط على الطبيعة : منفذ ☒ غير منفذ ☐ عشوائي

■ يتحمل المكتب الهندسي المسؤولية على ما ورد في مخطط الرفع المساحي






من حدود وأطوال وأحداثيات

- هذا التقرير المساحي لا يعتد به كإثبات لسلامة إجراءات التملك أو تثبيت حدود الصك وموقعة
- تم الربط بأقرب نقطة ثابتة

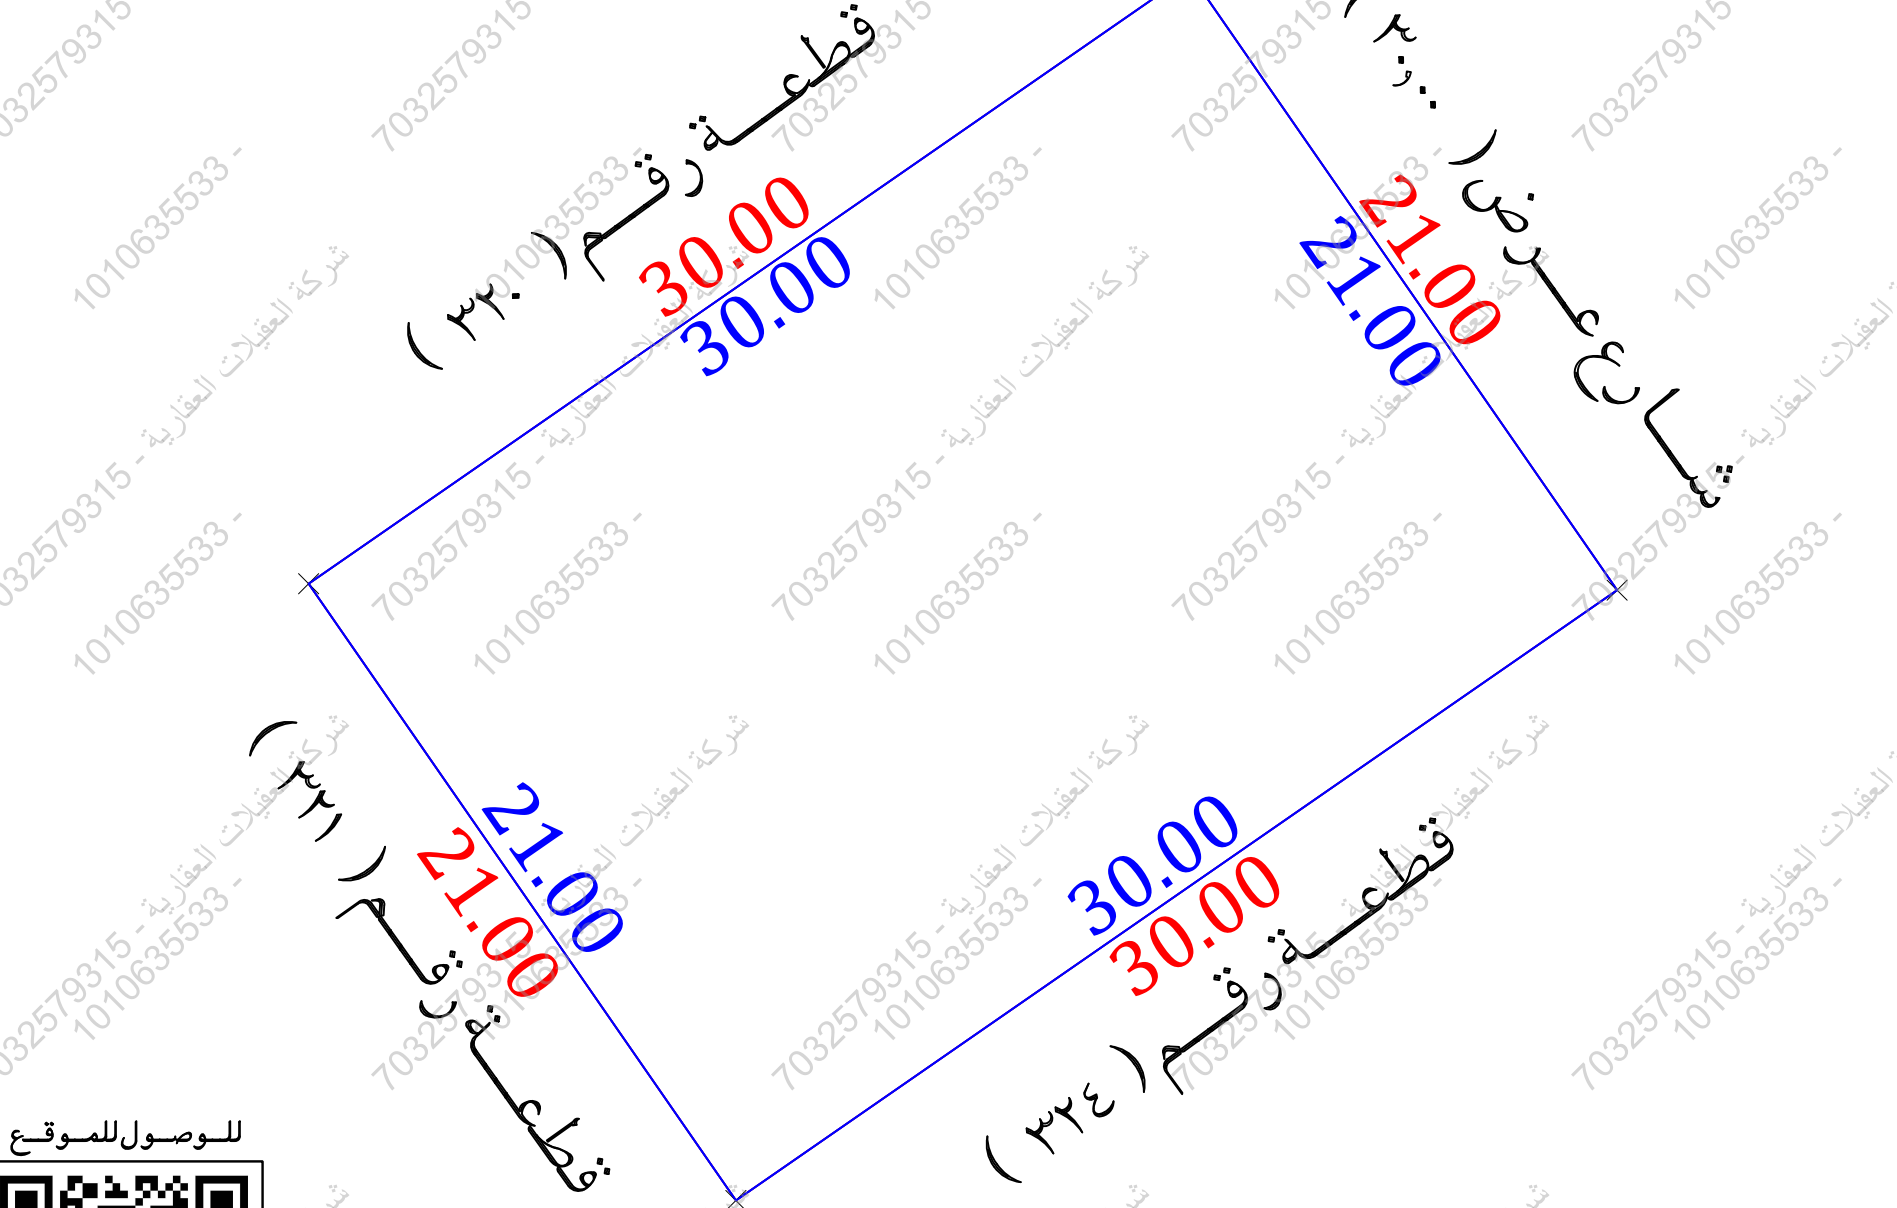

## للوصول للموقع

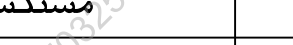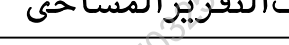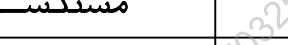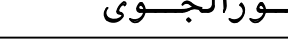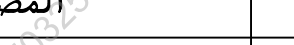

| مستكشف بلدى                                                                         | مستكشف التقرير المساحى                                                              | المصور الجوى                                                                        | صور من الطبيعة   |
|-------------------------------------------------------------------------------------|-------------------------------------------------------------------------------------|-------------------------------------------------------------------------------------|---|
|  |  |  |    |

| أحداثيات الموقع حسب نظام الإحداثيات العالمي |             |            |        |           |          |
|---------------------------------------------|-------------|------------|--------|-----------|----------|
| النقطة                                      | الشماليات   | الشرقيات   | النقطة | الشماليات | الشرقيات |
| 1                                           | 2838118.270 | 637145.145 | 5      |           |          |
| 2                                           | 2838101.007 | 637157.103 | 6      |           |          |
| 3                                           | 2838083.925 | 637132.441 | 7      |           |          |
| 4                                           | 2838101.188 | 637120.484 | 8      |           |          |