




A photograph showing a person's hand holding a vertical measuring tape against a brick wall. The tape is extended upwards, and a digital display at the bottom shows a reading of 0.00m. The background is a brick wall with a window and a door.

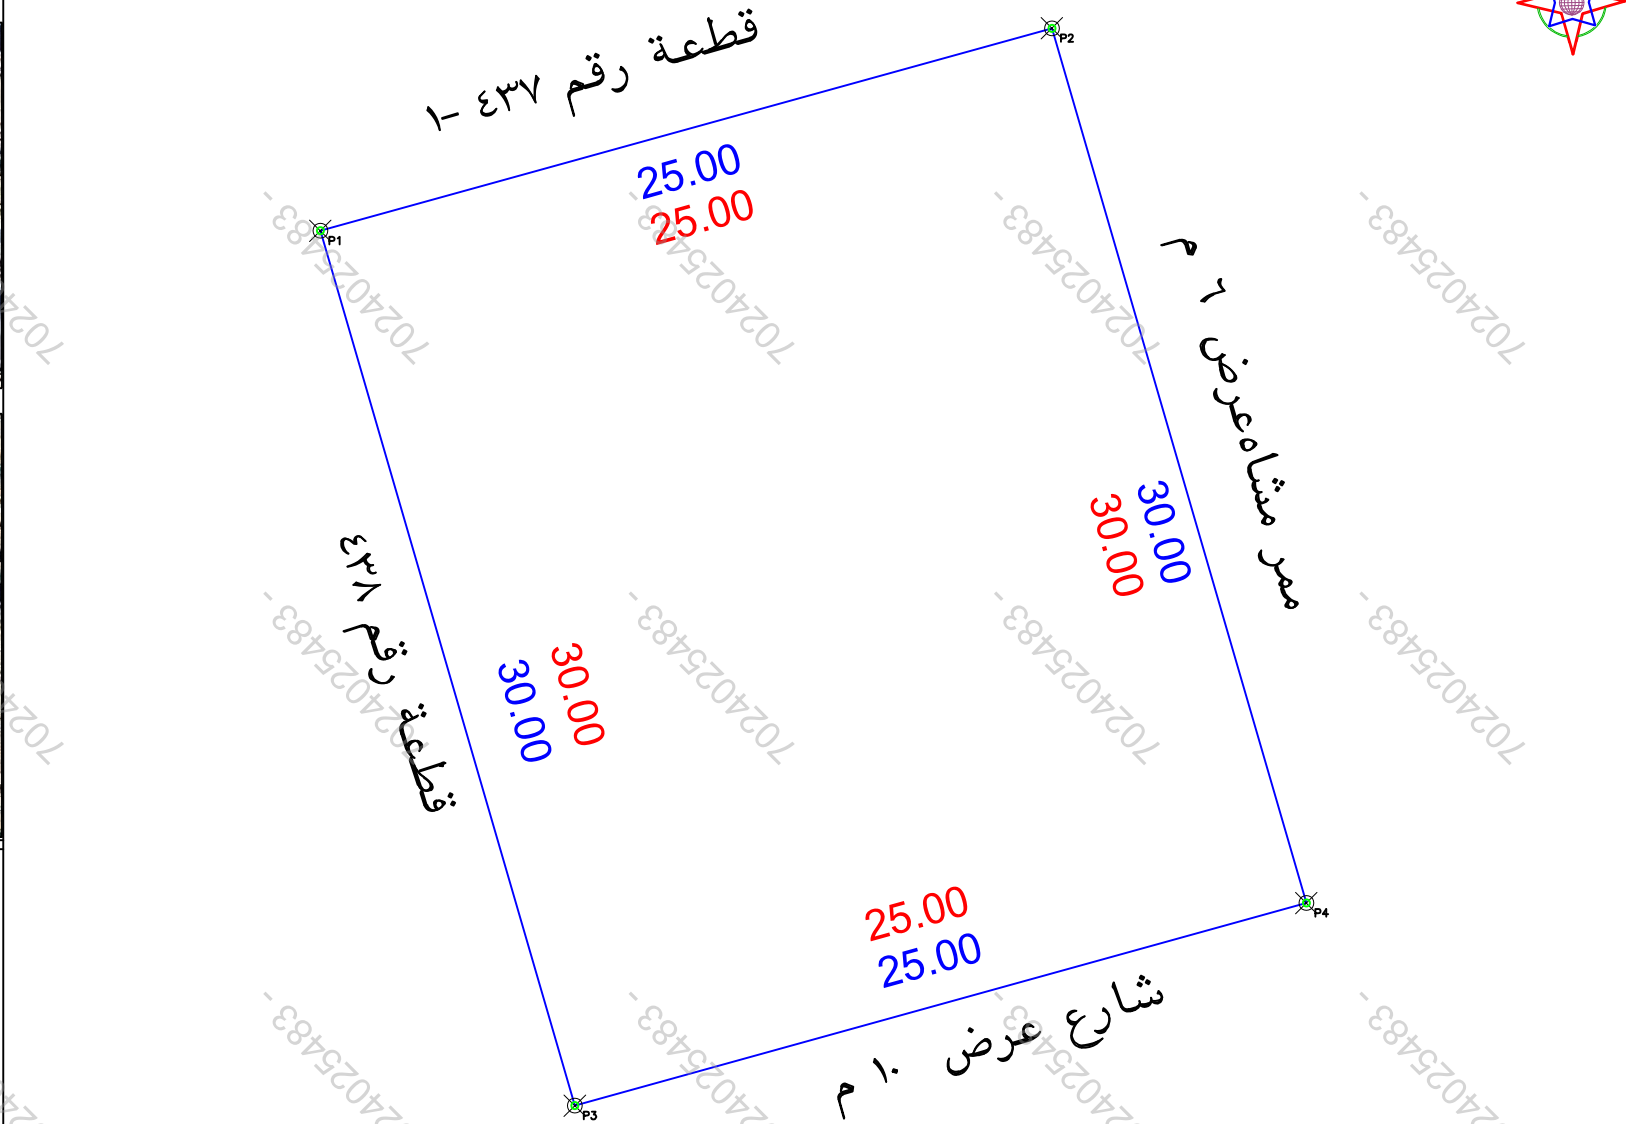

حد الصك
حد الطبيعة

الملاحظات									
بند الملاحظة		الحال		تفصيلي بند الملاحظة		٢		بند الملاحظة	
نعم	الحال	نعم	الحال	نعم	الحال	نعم	الحال	نعم	الحال
✓		✓		هل الموقع ارض فضاء	٨	-----	✓	هل المك مطابق للرفع المساحي (الاطوال والمساحة)	
✓		✓		هل يوجد حفرة كبرياً داخل/خارج الموقع	٩	تم الزئوف على الموقع بنما على ارشاد المسكشفت	✓	هل تم الزئوف على الموقع من قبل طالب التنفيذ وتوقيع القرار صمة الاستدلال على الموقع	
✓		✓		هل يوجد صندوق خدمات كبرياً/اتصال/اخرى داخل او خارج حدود العقار	١٠	-----	✓	هل يوجد اختلاف في رقم القطعة /المخطط/البلاط/ اسم الحي/ اسم المدينة للمك او الفأادة من المسكشفت	
✓		✓		هل تم تطبيق جميع التعليمات الصادرة من المركز في المباني المساحي	١١	-----	✓	هل يوجد اختلاف في مساحة/اطوال المك من الطبيعية / ذكر مساحة المك خطأ حسابيا .	
✓		✓		هل يوجد اسوار داخلية وخارجية محيط المبني القائم بالموقع	١٢	-----	✓	هل يوجد شوارع متفرقة/شطقات على اكر في المخطط او المسكشفت/الجدران/او الطبيعية ولم يتم ذكره في المك	
✓		✓		هل يوجد اختلاف في الحدود للمك او الفأادة عن المسكشفت	١٣	-----	✓	هل يوجد تدخل في الأصل او اجزاء مشتركة ظاهريا	
✓		✓		يحمل المكتب المسؤولية عن صحة ما ورد في مخطط الرفع المساحي من حدود واطوال ومساحة واحداثيات		حسب المسكشفت	✓	هل تم ذكر المرجع المعتمد عليه في الاستدلال على استخدام العقار	

بموجب الطبيعة لكامل الموقع		
الحد	وصف الحد	الطول/م
شمال	قطعة رقم ٤٣٧ - ١	٢٥
جنوب	شارع عرض ١٠ م	٢٥
شرق	ممر مشاه عرض ٦ م	٣٠
غرب	قطعة رقم ٤٣٨	٣٠
المساحة	٢م٧٥.	

بموجب الصك لكامل الموقت	
العدد	الطـول/م
شمال	قطعة قطعة رقم ٤٣٧ - ١
جنوب	ممر مشاة عرض ١٠ م
شرق	شارع ممر مشاة عرض ٦ م
غرب	قطعة قطعة رقم ٤٣٨
مساحه	٢٧٥٠ م

رقم المعاملة		تاريخها / /	
موضوع الكروكي		كروكي ارشادي	
تاريخ اعتماد الكروكي التنظيمي			
اسم		سجل مدني	
بيانات المالكين			
بيانات السجلات		٥٦.٦٤٦٠١٣٩٤ تاريخه ١٤٤٥-١٢-٣٦ مصدره وزارة عدل	
البلدية		مكة المكرمة	
رقم المخطط		٧١-٧-١ ب	
غیر مسمى		الشارع	
نظام البناء		النسبة	
نظام البناء		الاستخدام	
المساحة		المساح / المهندس	
تخطيط المدينة / البلدية الفرعية		☐ الرسام ☐ المساح ☐ مهندس التخطيط ☐ مهندس البلدية ☐ مدير تخطيط المدينة ☐ مدير الخدمات ☐ مدير عام التخطيط العمراني ☐ رئيس البلدية	
اسم المكتب		شركة أصول الهندسة للاستشارات الهندسية	
المهندس المساح		تاريخ رفع المساح ١٤٤٧-١١-٠٩ احمد عمر	
هااتف		٠٥٣٤٩٧٧٧٥٩	
اسم المسؤول		حسين السمراس	

١		
٢		
٣		
٤		
٥		
٦		
٧	الختم	شعار الشركة

UTM-WGS84-ZONE 38		احداثيات الموقع حسب نظام احداثيات العالمى	
شماليات	شرقيات	شماليات	شرقيات
		2365797.2517	586921.1243
		2365803.9211	586945.2185
		2365768.4461	586929.5048
		2365775.1154	586953.5988