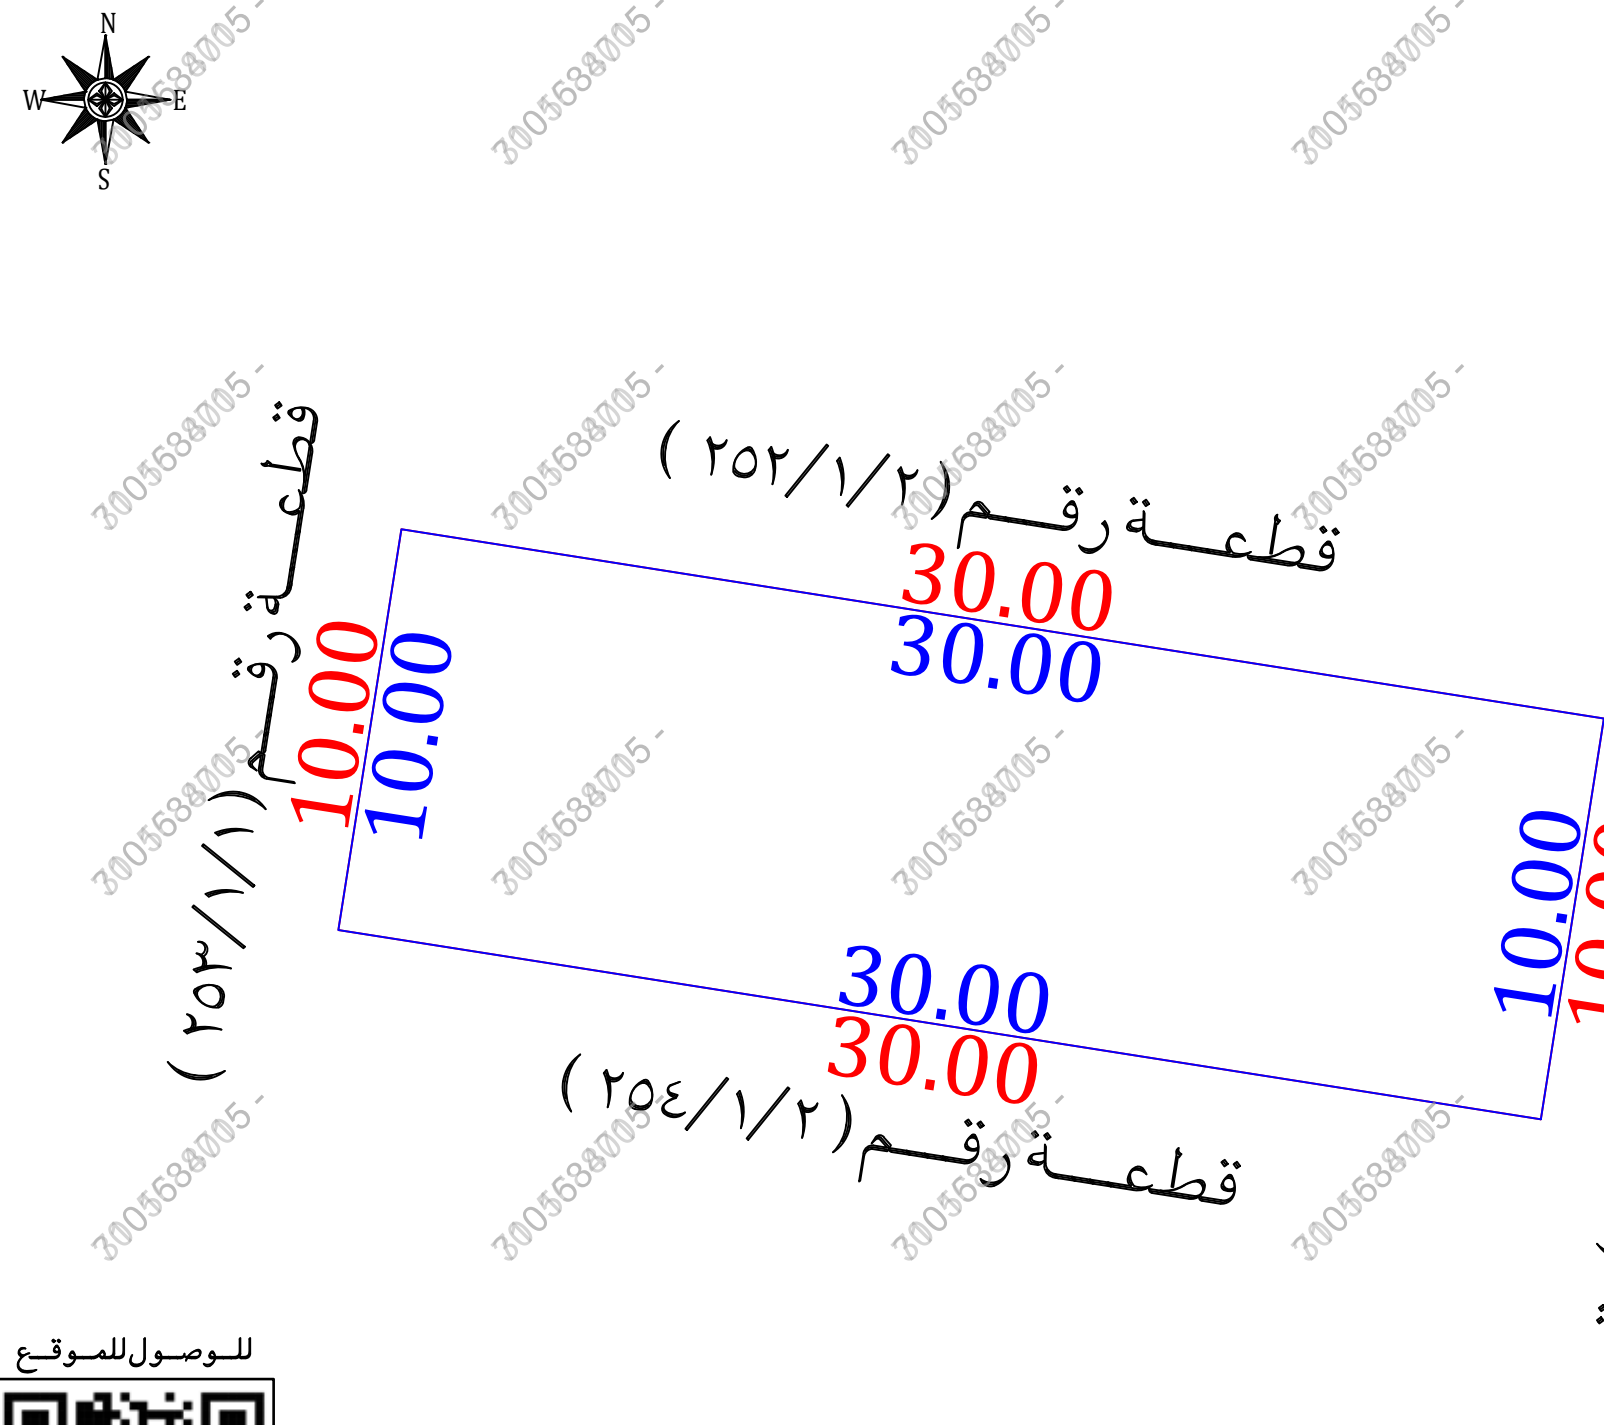


نموذج قرار مساحي	
بيانات الصك	
رقم الوثيقة	٧٩٤٠٦٥٠٠٠٢٥٠
تاريخ الوثيقة	١٤٤٢/١١/٠٥ هـ
مصدرة	
هوية المالك	
أسم المالك	فارس محمد علي الشهراني
نسبة الملكية	١٠٠٪
تفاصيل العقار	
رقم القطعة	أ/ ١/١/٢٥٤
رقم المخطط	٢/١٢١
المساحة	٢٣٠٠٠ م ^٢
نوع العقار	قطعة الارض
الحى	الامواج
المدينة	الخبر
شركة فجن الأعمال للاستشارات الهندسية	
	 VISION Engineering Consulting فجن للاستشارات الهندسية
تم أعداد هذا العمل لصالح شركة	
 MFAZ ARABIA PROFESSIONAL CONSULTANCIES مفاز العربية للاستشارات المهنية	

تاريخ أعداد الكروكي	المهندس المساح	مدير المكتب
٢٥ / ٠٤ / ٢٠٢٦ م	عبد المجيد	محمد سلامة آل سعيدان
0539934077	0554400693	info@vision.en.com

الاتجاه	بموجب الصك
الشمال	قطعة رقم (٢٥٢/١)
الجنوب	قطعة رقم (٢٥٤/١/٢)
الشرق	شارع عرض (١٦,٠٠) متر
الغرب	قطعة (٢٥٣/١)
المساحة	(٣٠٠,٠٠ م ^٢)

حد الصك
حد الطبيعة



للوصول للموقع



أقرار

جری الوقوف على الطبيعة من قبل مساح مكتب فجن للاستشارات الهندسية وأتضح الأتي :

- | | | |
|-------------------------------------|-------------------------------------|---|
| ☐ | ☐ | هل الصك مطابق للرفع المساحي |
| ☐ | ☒ | هل تم ذكر جميع الاختلافات في الرفع المساحي |
| ☐ | ☒ | هل تم تطبيق جميع التعليمات الصادرة من المركز في الرفع المساحي |
| ☒ | ☐ | هل تم التوقيع وأرفاق أقرار صحة الموقع |
| ☒ | ☐ | هل يوجد تدخل في الأصل |
| ☒ | ☐ | هل يوجد على الأصل مبنى مشترك |
| ☐ | ☒ | هل ذكر المراجع المعتمد على الاستدلال على استخدام العقار |
| ☐ | ☐ | هل تم الاستعلام من وزارة الزراعة حيال الأرض الزراعية |
| ☐ | ☒ | الملاحظات والاختلافات والتدخلات |

- ☐ نوع الصك: سكني ☒ تجاري ☐ سكني تجاري ☐ صناعي ☐ زراعي
☐ الأرض على الطبيعة: مبني قائم ☒ أرض فضاء ☐ أرض مسورة ☐ أرض زراعية
☐ طبيعة الأرض: منبسطة ☒ جبلية ☐ أخرى
☐ المخطط على الطبيعة: منفذ ☒ غير منفذ ☐ عشوائي
 يتحمل المكتب الهندسي المسؤولية على ما ورد في مخطط الرفع المساحي

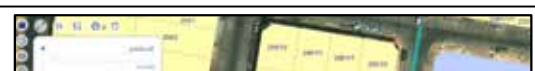
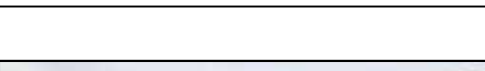
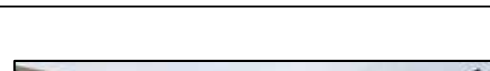
- من حدود وأطوال وأحداثيات
- هذا التقرير المساحي لا يعتد به كإثبات لسلامة إجراءات التملك أو تثبيت حدود الصك وموقعة
- تم الربط بأقرب نقطة ثابتة

← الملاحظات

- رقم القطعة : الصك (٢٥٤ / ١ / ١) المستكشفات (٢٥٤ / ١ / ١)
الحدود:

الشمالي: الصك (قطعة رقم ٢٥٢/١) المكتشفات (قطعة رقم ٢٥٢/١/٢)

الغربي: الصك (قطعة ٢٥٣/١) المكتشفات (قطعة رقم ٢٥٣/١/١)

مستكشف بلدى	مستكشف الامانة	المصور الجوى	صور من الطبيعة
			  

أحداثيات الموقع حسب نظام الاحداثيات العالمى						بموجب الطبيعة		الاتجاه	
النقطة	الشرقيات	الشماليات	النقطة	الشرقيات	الشماليات	قطعة رقم (٢٥٢/١/٢)	بطول (٣٠,٠٠٠) متر	الشمال	بطول (٣٠,٠٠٠) متر
1	414998.288	2890673.470	5			قطعة رقم (٢٥٤/١/٢)	بطول (٣٠,٠٠٠) متر	الجنوب	بطول (٣٠,٠٠٠) متر
2	414996.733	2890663.591	6			شارع عرض (١٦,٠٠٠) متر	بطول (١٠,٠٠٠) متر	الشرق	بطول (١٠,٠٠٠) متر
3	415027.923	2890668.805	7			قطعة رقم (٢٥٣/١/١)	بطول (١٠,٠٠٠) متر	الغرب	بطول (١٠,٠٠٠) متر
4	415026.368	2890658.926	8			(٣٠,٠٠٠) م		المساحة	