


اسماء، اسبوي

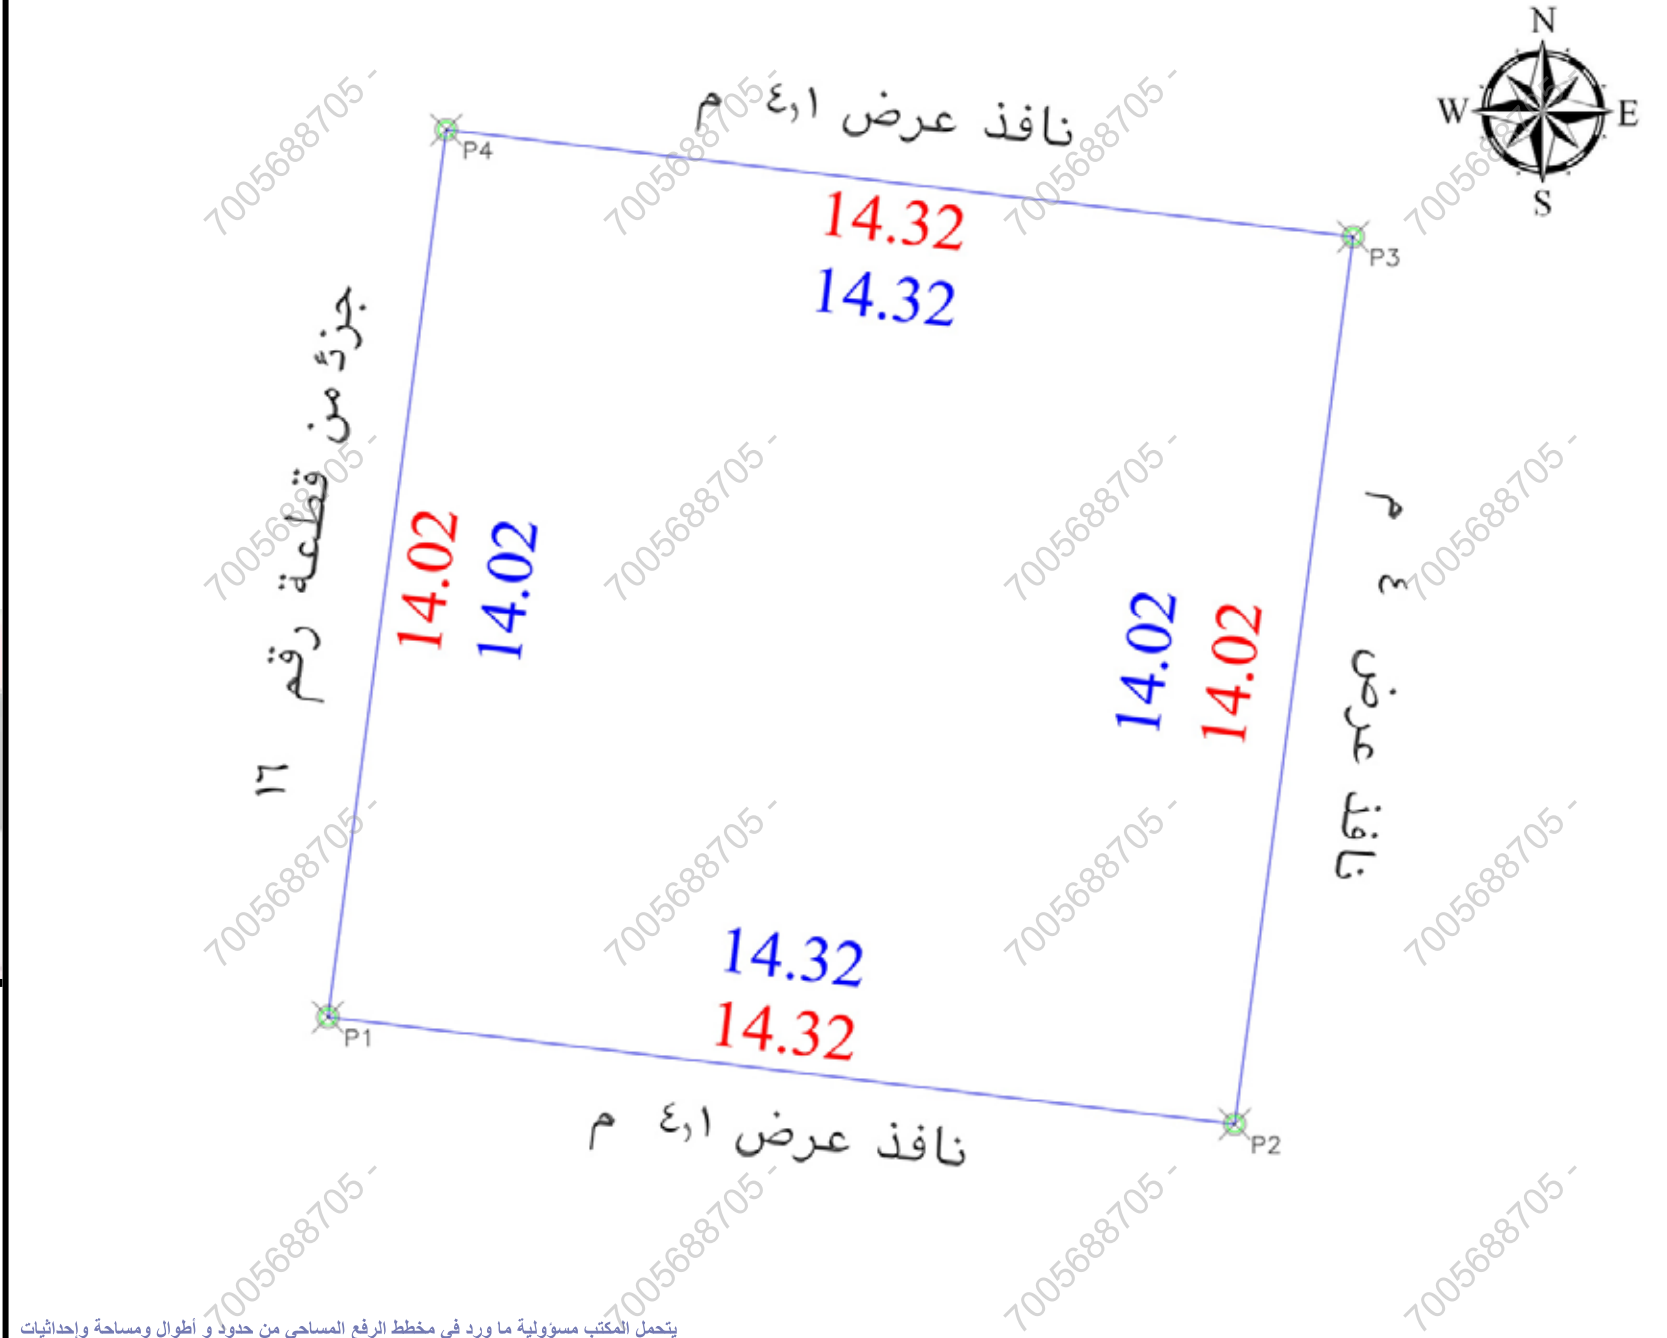

م		بـسـنـد الـمـلـاحـظـة		الحـالـة :		تـفـصـيـلـي بـسـنـد الـمـلـاحـظـة	
		نـعـم	لـا			نـعـم	لـا
1	هل الصك مطابق للرفع المساحي (الاطوال والمساحة)	☒	☐	8	هل الموقع ارض فضاء ؟	☒	الموقع عبارة عن مبني قائم
2	هل تم الوقوف على الموقع من قبل طالب التنفيذ وتوقيع اقرار صحة الاستدلال على الموقع ؟	☒	☐	9	هل يوجد غرفة كهرباء داخل / خارج الموقع ؟	☒	
3	هل يوجد اختلاف في رقم القطعة/المخطط/البلوك/اسم الحي/ اسم المدينة للصك او الإفادة عن المستكشف ؟	☒	☐	10	هل يوجد صندوق خدمات كهرباء / اتصالات / اخرى .. داخل او خارج حدود العقار ؟	☒	
4	هل يوجد اختلاف في مساحة / اطوال الصك عن الطبيعة ؟	☒	☐	11	هل تم تطبيق جميع التعطيمات الصادرة من المركز في الرفع المساحي ؟	☒	
5	هل يوجد شوارع مختزلة / شطفتات على الأصل في المخطط او المستكشف الجغرافي او الطبيعة ولم يتم ذكره في الصك ؟	☒	☐	12	هل يوجد أسوار داخلية وخارجية يحيط المبني القائم بالموقع ؟	☒	
6	هل يوجد تناخل في الأصل او أجزاءه المشتركة ظاهريا ؟	☒	☐	13	هل يوجد اختلاف في الحدود للصك او الإفادة عن المستكشف ؟	☒	يوجد اختلاف في الحدود الصك عن المستكشف
7	هل تم ذكر المرجع المعتمد عليه في الاستدلال على استخدام العقار ؟	☒	☐	14	حالة العقار		غير موقوفة
					تم ذكر الاستخدام وفقا للمستكشف		

الإتجاه	بـ موجب الصك لـ كامل الموقع	الإتجاه	بـ موجب الطبيعة لـ كامل الموقع
الشمال:	بطول 14.32 متر يحدها نافذ عرض 4.1 م	الشمال:	بطول 14.32 متر يحدها نافذ عرض 4.1 م
الشرق:	بطول 14.02 متر يحدها نافذ عرض 4 م	الشرق:	بطول 14.02 متر يحدها نافذ عرض 4 م
الجنوب:	بطول 14.32 متر يحدها نافذ عرض 4.1 م	الجنوب:	بطول 14.32 متر يحدها نافذ عرض 4.1 م
الغرب:	بطول 14.02 متر يحدها قطعة رقم 16	الغرب:	بطول 14.02 متر يحدها قطعة رقم 16
المساحة:	200.77 م ²	المساحة:	200.77 م ²

بيانات المعاملة	رقم المعاملة	تاريخها :
بيانات المعاملة	موضوع الكروكي	كروكي إرشادي
بيانات المعاملة	تاريخ اعتماد الكروكي التنظيمي	
بيانات المدخل	الإسم :	السجل المدني :
بيانات المدخل	360683000157	تاريخه 1444-7-25 هـ
بيانات المدخل	وزارة العدل	مصدره
بيانات الكروكي	البلدية :	الدوام
بيانات الكروكي	رقم المخطط :	رقم القطعة : 17
بيانات الكروكي	بلك :	الشارع : غير مسمى
بيانات الكروكي	نظام البناء :	النسبة :
بيانات الكروكي	الإستخدام :	تجاري
بيانات المساحة	المساح / المهندس :	
بيانات المساحة	مدير الإدارة :	
بيانات المساحة	☐ الرسام ☐ المساح	
بيانات المساحة	☐ مهندس التخطيط ☐ مهندس البلدية	
بيانات المساحة	☐ مدير تخطيط المدينة ☐ مدير الخدمات	
بيانات المساحة	☐ مدير عام التخطيط العمراني ☐ رئيس البلدية	
بيانات المكتب الهندسي	إسم المكتب :	شركة أصول الهندسة للإستشارات الهندسية
بيانات المكتب الهندسي	المهندس المساح :	م. أحمد عمر
بيانات المكتب الهندسي	اسم المسؤول :	م. حسين السمراني
بيانات المكتب الهندسي	تاريخ الرفع المساحي :	1447 /12/ 14 هـ
بيانات المكتب الهندسي	هاتف المكتب الهندسي :	0534977759



شركة
أصول الهندسية
للإنشاءات والهندسة

C.N.: 4030459235





أصول
الهندسية
architectural &
interior

POINT	EASTING	NORTHING
P1	410526.2411	2925230.8040
P2	410540.4627	2925229.4583
P3	410542.3198	2925243.0248
P4	410528.0982	2925244.7005