



An aerial view of a residential area. A specific plot of land is highlighted with a blue rectangular outline. The plot is situated between a road and a cluster of buildings. The surrounding area includes other buildings, a road, and some vegetation. The image is labeled 'Untitled Map' in the top left corner and 'Layer 1' in the top right corner. The Google Earth logo is visible in the bottom left corner.

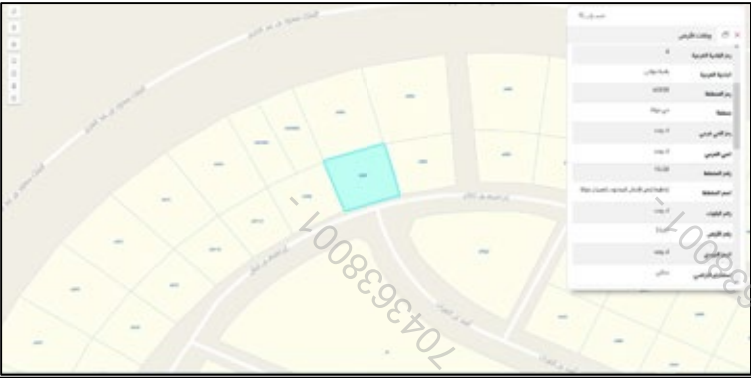

صور من الطبيعة

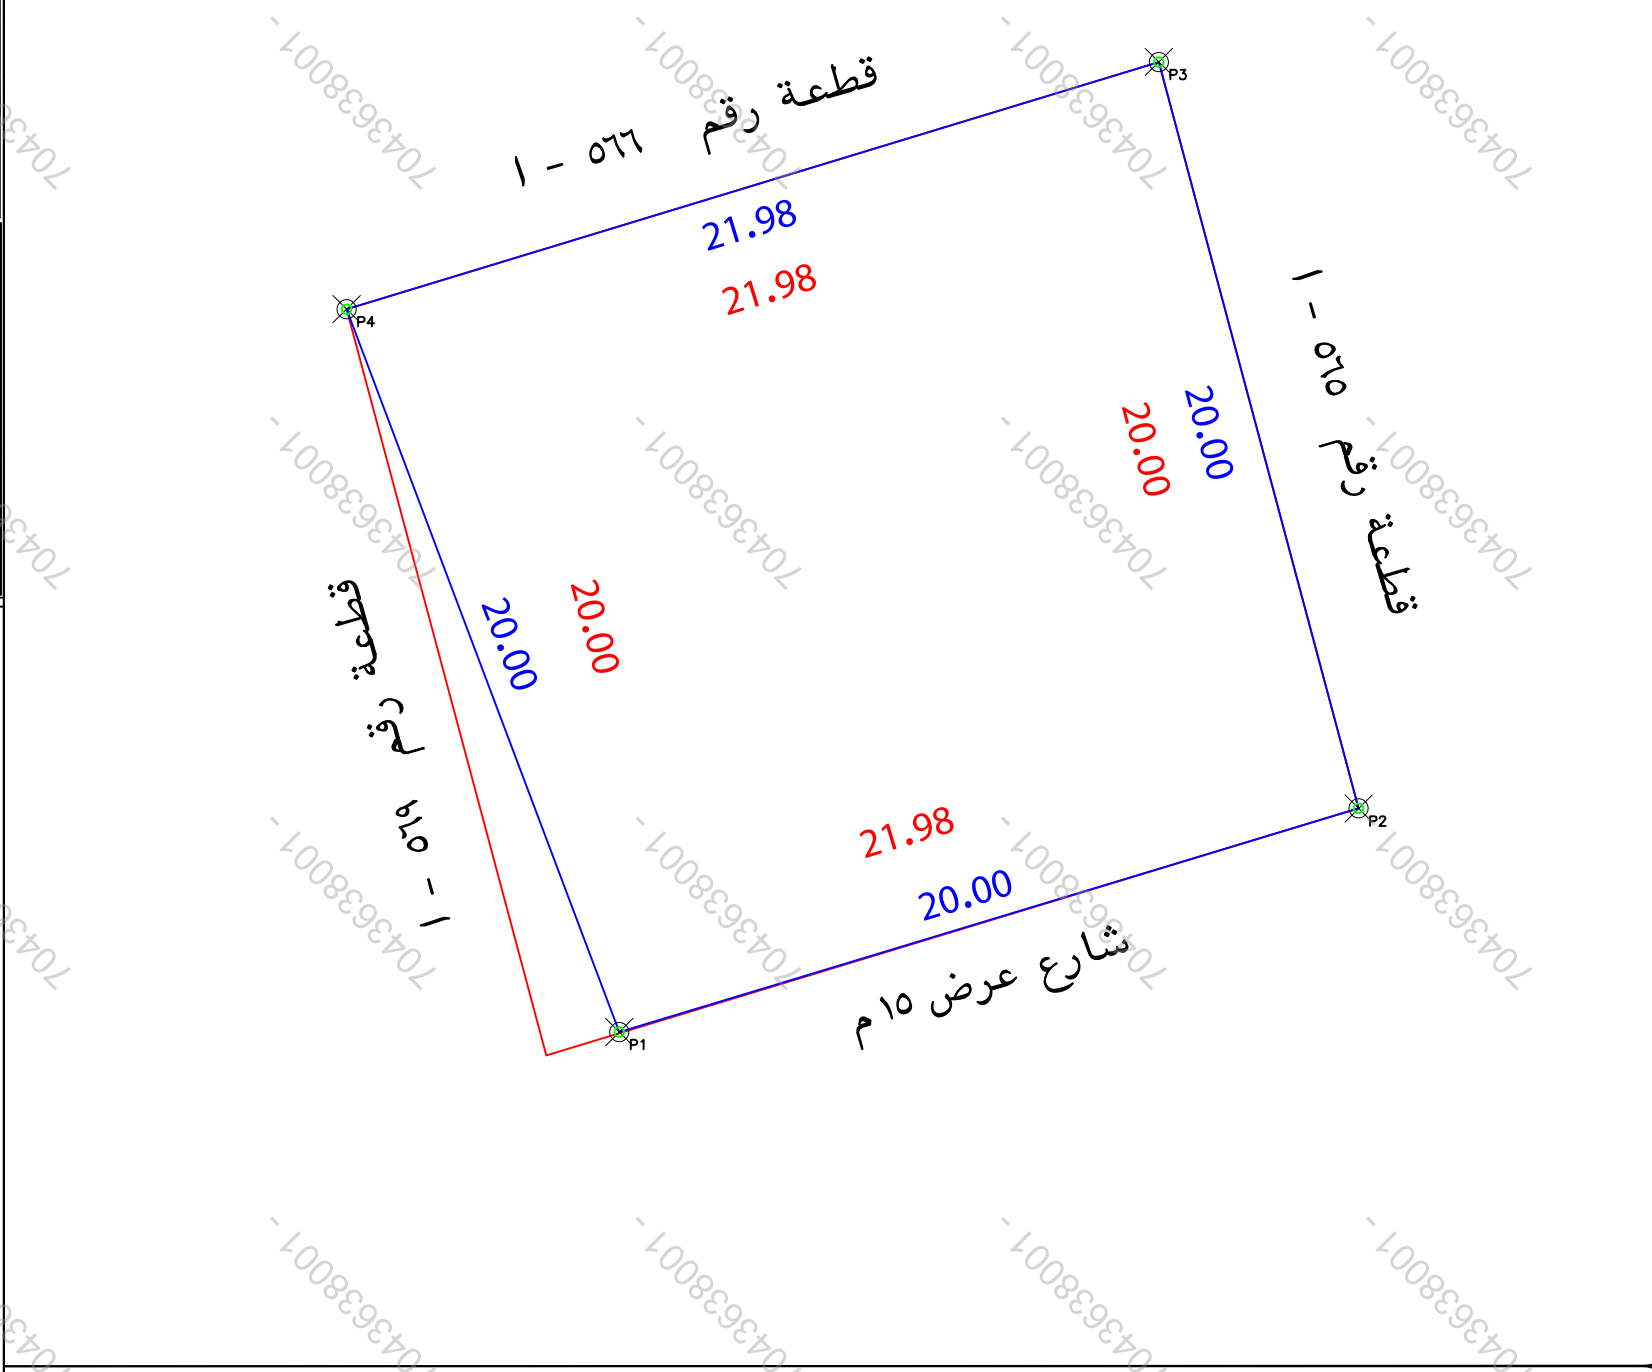

- تم الوقوف على الموقع بنما على ارشاد المستكشف ● الموقع عبارة عن ارض فضاء ● يوجد باب يفتح على الارض من الجار الشمالى
 - يتحمل المكتب المسؤولية عن صحة ما ورد في مخطط الرفع المساحى من حدود واطوال ومساحة واحداثيات
 - يوجد اختلاف فى اطوال الطبيعة عن الصك وكذلك الحدود ● حسابيا حسب اطوال الصك ذكرت المساحة خطأ
- حد الصك —————
- حد الطبيعة —————

الاتجاه	بمساحة	بمساحة
شمال	بمساحة ٢١,٩٨ متر يحدها قطعة رقم ٥٦٦	بمساحة ٢١,٩٨ متر يحدها قطعة رقم ٥٦٦
شرق	بمساحة ٢٠ متر يحدها قطعة رقم ٥٦٥	بمساحة ٢٠ متر يحدها قطعة رقم ٥٦٥
جنوب	بمساحة ٢١,٩٨ متر يحدها شارع عرض ١٥ م	بمساحة ٢١,٩٨ متر يحدها شارع عرض ١٥ م
غرب	بمساحة ٢٠ متر يحدها قطعة رقم ٥٦٩	بمساحة ٢٠ متر يحدها قطعة رقم ٥٦٩
المساحة	٢٤١٩	٢٤١٩ حسابيا ٢٤٣٩,٣٥

رقم المعاملة		تاريخها / /			
موضوع الكروكي		كروكي ارشادي			
تاريخ اعتماد الكروكي التنظيمي					
اسم		سجل مدني			
اسم		سجل مدني			
بيانات المالكين					
بيانات السجلات		٢٣.٨.٨.١٢١٣٢ تاريخه وزارة عدل مصدره			
البلدية		جواثا			
رقم المخطط		٢٨-١٥ رقم التعميم			
اللوحه التنظيمية		بدون الشارع			
نظام البناء		النسبه			
نظام البناء		الاستخدام سكنى			
المساح / المهندس					
مدير الادارة					
تخطيط المدينة / البلدية / الفرعية		☐ الرسام ☐ المساح ☐ مهندس التخطيط ☐ مهندس البلدية ☐ مدير تخطيط المدينة ☐ مدير الخدمات ☐ مدير عام التخطيط العمراني ☐ رئيس البلدية			
اسم المكتب		شركة أصول الهندسة للاستشارات			
المهندس المساح		احمد عمر			
هاتف		٠٥٣٤٩٧٧٧٥٩			
اسم المسؤول		حسين المزراح			
الختم		شعار الشركة			
UTM-WGS84-ZONE 39		احداثيات الموقع حسب نظام احداثيات العالمى			
الخط	شماليات	شرقيات	الخط	شماليات	شرقيات
١	2817849.2589	365373.6929	٩		
٢	2817855.0484	365392.8365	١٠		
٣	2817874.3681	365387.6644	١١		
٤	2817867.9724	365366.6355	١٢		
٥			١٣		
٦			١٤		
٧			١٥		
٨			١٦		