


A hand is holding a long, thin metal rod vertically. At the top of the rod is a crumpled, cylindrical metal object, possibly a cup or a container. The background shows a dusty, open area with some buildings and debris on the ground. The sky is clear and blue. There is a large, faint watermark in the center of the image that reads "0240254242".

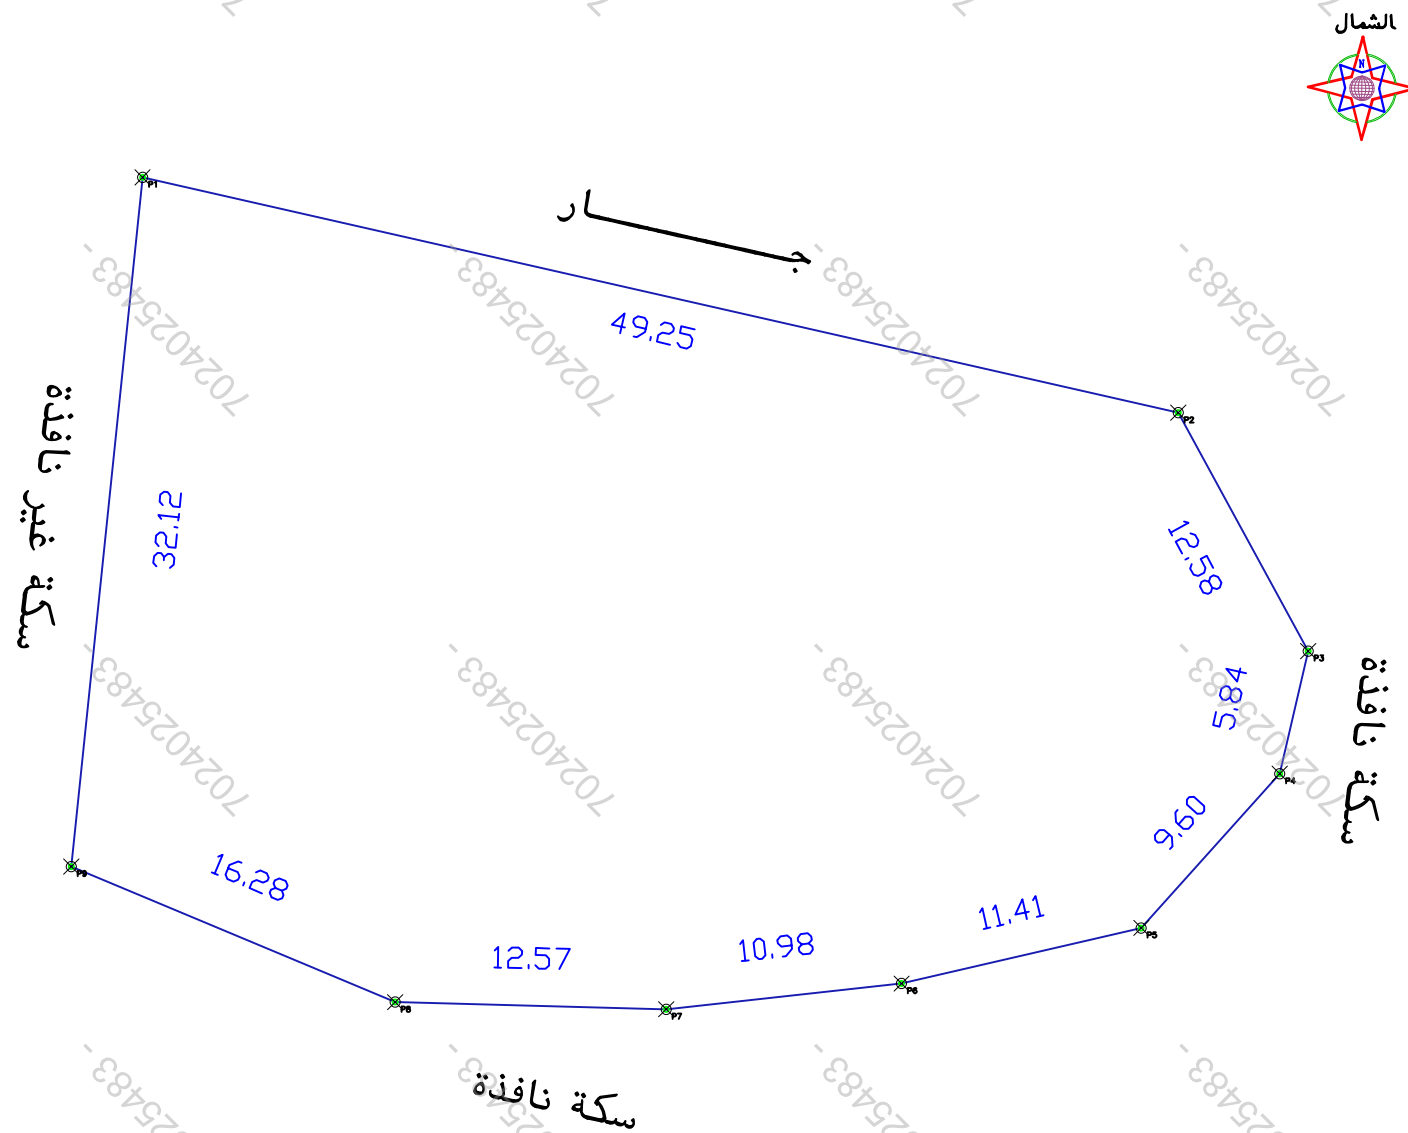

لم يتم رسم الصك لاختلاف اطواله عن الطبيعة

الملاحظات									
٢	بند الملاحظة	الحالة		٣	تفصيلي بند الملاحظة	بند الملاحظة	الحالة		١
		نعم	لا				نعم	لا	
١	هل الصك مطابق للرفع المساحي (اطوال ومساحة)	✓		٨	هل الموقع أرض فضاء	٨	هل الموقع أرض فضاء	✓	مبنى قائم
٢	هل تم الوقوف على الموقع من قبل طالب التنفيذ وتوقيع اقربا صحة الاستدلال على الموقع	✓		٩	هل يوجد غرفة كعربا/ داخل/ خارج الموقع	٩	هل يوجد غرفة كعربا/ داخل/ خارج الموقع	✓	-----
٣	هل يوجد اختلاف في رقم القطعة/ المخطط/ البلاك/ اسم الحي/ اسم المدينة للمك او الفأدة من المستكشف	✓		١٠	هل يوجد صندوق خدمات كهربيا/ اتصالات/ اخرى داخل او خارج حدود المقار	١٠	هل يوجد صندوق خدمات كهربيا/ اتصالات/ اخرى داخل او خارج حدود المقار	✓	-----
٤	هل يوجد اختلاف في مساحة/ اطوال الصك عن الطبيعية / ذكر مساحة الصك خطأ حسابيا	✓		١١	هل تم تطبيق جميع التعليمات الصادرة من المركز في الرفع المساحي	١١	هل تم تطبيق جميع التعليمات الصادرة من المركز في الرفع المساحي	✓	-----
٥	هل يوجد شوارع متنزلة/ شققات على الاصل في المخطط او المستكشف الجغرافي/ او الطبيعة ولم يتم ذكره في الصك	✓		١٢	هل يوجد اسوار داخلية وخارجية بمحيط المبنى القائم بالموقع	١٢	هل يوجد اسوار داخلية وخارجية بمحيط المبنى القائم بالموقع	✓	-----
٦	هل يوجد تداخل في الاصل او اجزاء مشتركة ظاهريا	✓		١٣	هل يوجد اختلاف في الحدود للمك او الفأدة عن المستكشف	١٣	هل يوجد اختلاف في الحدود للمك او الفأدة عن المستكشف	✓	يوجد اختلاف في حدود الصك عن الطبيعة
٧	هل تم ذكر المربع الممتد عليه في الاستدلال	✓		حسب الطبيعة		يتمثل المكتب المسقوفية عن صحة ما ورد في مخطط الرفع المساحي من حدود واطوال ومساحة واحداثيات			

بموجب الطبيعة لكامل الموقع		الحد
الطول/م	وصف الحد	
٤٩,٢٥	جار	شمال
١٦,٢٨+١٢,٥٧ +١٠,٩٨+١١,٤١	سكة نافذة	جنوب
١٢,٥٨+٥,٨٤+٩,٦٠	سكة نافذة	شرق
٣٢,١٢	سكة غير نافذة	غرب
٢م ١٦٤٤,١٢		لمساحة

بموجب الصك لكامل الموقع		
الحـد	وصف الحـد	الطـول/م
شمال	ملك بخيت هاشم الخزاعي	١٣,٥٠+٣٥,١٠
جنوب	سكة النافذه الفاصله بين هذا المحدود وملك طالع عبيد الخزاعي والارض البيضاء والكافهه صومعها حوش طالع عبيد الخزاعي وعرضها من جهة الشرق ٢٠٠م ومن جهة الجنوب يبلغ وسط المحدود ٤٥٠ م	١٦,٣٠+١٥+١٣,٥٠+٧,٥٠
شرق	سكة ناللدوبيا الباب والفاصله بين هذا المحدود واملاك شلوحيين دهلينين في ثمان الخزامي وعبدالعين هاشم الخزاعي وعرضها من جهة الشمال ٤٠٠ م ومن جهة الجنوب ٣٢٠م	١٢,٨٠+٤,٢٠+١٣,٣٠
غرب	ارض الجبلية البيضاء ثمه وبمعدا قمة الجبل	٣٣,٧٥
لمساحه	٢م ١٧٨٠,٠٤	

رقم المعاملة		تاريخها / /	
موضوع الكروكي		كروكي ارشادي	
تاريخ اعتماد الكروكي التنظيمي			
اسم		سجل مدني	
اسم		سجل مدني	
بيانات السكرك		٦٢٠١١٧٠٠١٨٨٦ تاريخه	١٤٣٩-٠٢-٢٤ مصدره
وزارة عدل			
بيانات الكروكي		العكشية	
رقم المخطط		رقم القطعة	
اللوحة التنظيمية		الشارع	
نظام البناء		النسبة	
الاستخدام		سكني	
المساح / المهندس			
مدير الادارة			
تخطيط المدينة/ البلدية الفرعية		☐ الرسام ☐ المساح ☐ مهندس التخطيط ☐ مهندس البلدية ☐ مدير تخطيط المدينة ☐ مدير الخدمات ☐ مدير عام التخطيط العمراني ☐ رئيس البلدية	
اسم المكتب		شركة أصول الهندسة للاستشارات الهندسية	
المهندس المساح		تاريخ الرفع المساحي ١٤٤٧-٠٩-٢٦	
هاتف		٠٥٣٤٩٧٧٧٥٩	
اسم المسؤول		حسين السمراسي	



احداثيات الموقع حسب نظام احداثيات العالمى					
UTM-WGS84-ZONE 37					
الخط	شماليات	شرقيات	الارتفاع	شرقيات	شماليات
١	2361283.4138	582193.3645	٩	2361251.4653	582190.0572
٢	2361272.4998	582241.3865	١٠		
٣	2361261.4534	582247.4058	١١		
٤	2361255.7648	582246.0829	١٢		
٥	2361248.6211	582239.6667	١٣		
٦	2361246.0414	582228.5542	١٤		
٧	2361244.8507	582217.6401	١٥		
٨	2361245.1815	582205.0724	١٦		