

نموذج قرار مساحى


بيانات الصك	
رقم الوثيقة	٤١٤٤٠١٠٠٢٣٠٠
تاريخ الوثيقة	١٧/١١/١٤٤٢ هـ
مصدرة	وزارة العدل
هوية المالك	
أسم المالك	
نسبة الملكية	١٠٠٪

تفاصيل العقار	
رقم القطعة	
رقم المخطط	
المساحة	٢٣٦٣٤,٨١ م
نوع العقار	محلات تجارية
الحى	مفرق شبيرمة
المدينة	الجمش

شركة فجن الأعمال
للإستشارات الهندسية


شعار الشركة	ختم الشركة
 VISION Engineering Consulting فجن للإستشارات الهندسية	

تاريخ أعداد الكروكى	المهندس المساح	مدير المكتب
٢٠٢٦/٠٤/١٣ م	طارق محمد	محمد سلامة آل سعيّدان
0539934077	0554400693	info@vision.en.com

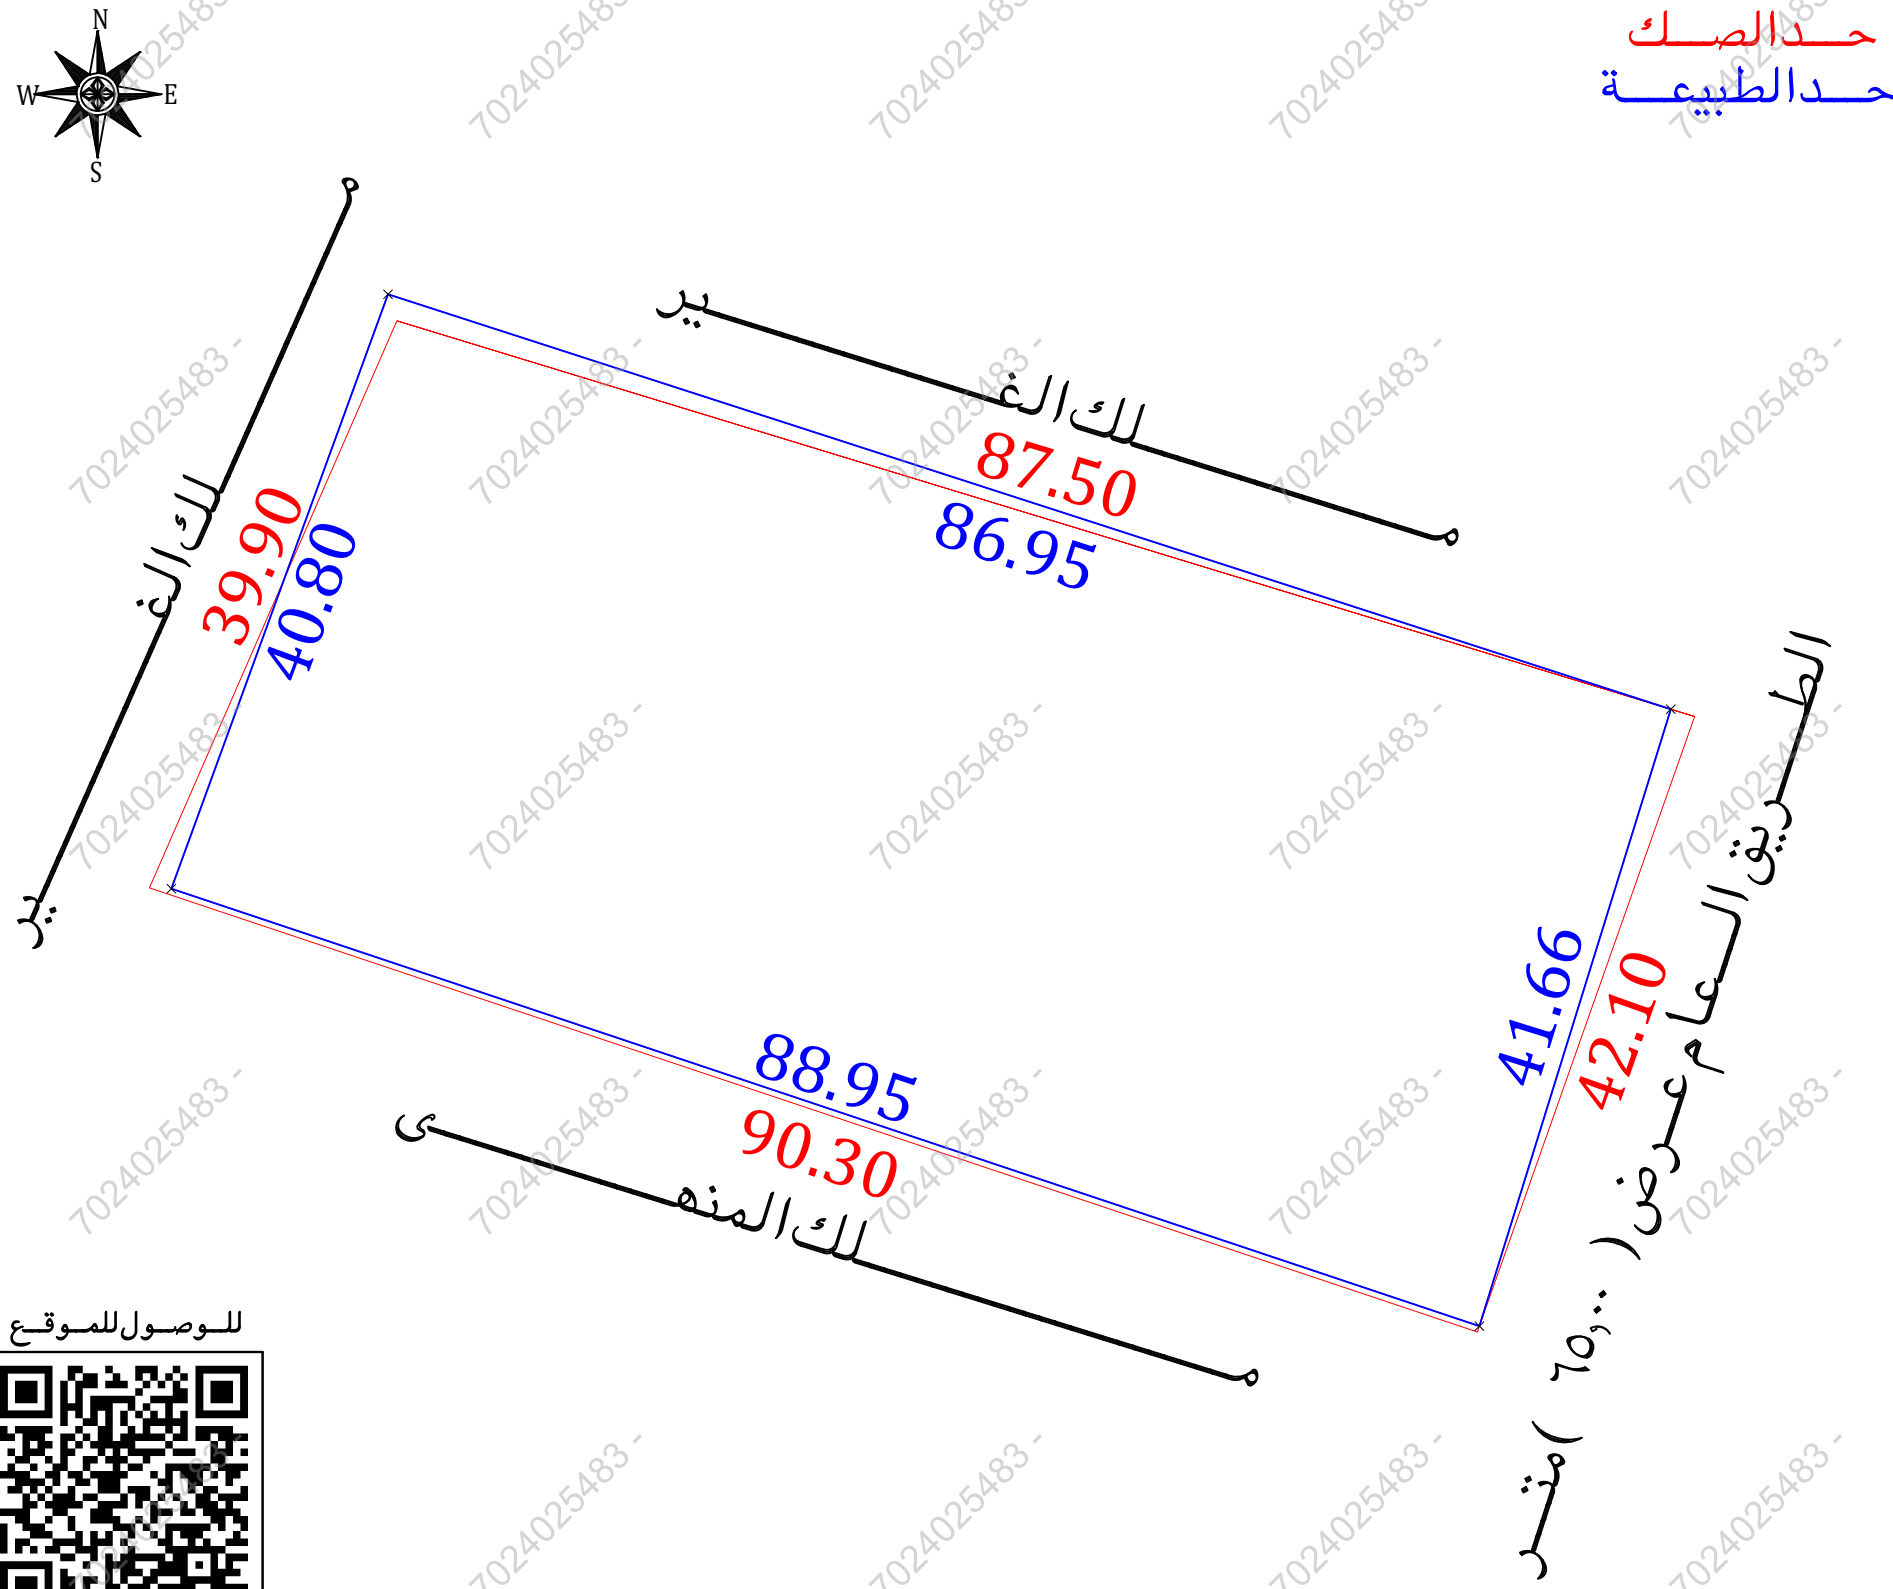

أقرار

- جرى الوقوف على الطبيعة من قبل مساح مكتب فجن للإستشارات الهندسية وأنضح الأتى :
- هل الصك مطابق للرفع المساحى ☐ نعم ☒ لا
 - هل تم ذكر جميع الاختلافات فى الرفع المساحى ☐ نعم ☒ لا
 - هل تم تطبيق جميع التعليمات الصادرة من المركز فى الرفع المساحى ☐ نعم ☒ لا
 - هل تم التوقيع وأرفاق أقرار صحة الموقع ☐ نعم ☒ لا
 - هل يوجد تدخّل فى الأصل ☐ نعم ☒ لا
 - هل يوجد على الأصل مبنى مشترك ☐ نعم ☒ لا
 - هل ذكر المرجع المعتمد على الاستدلال على استخدام العقار ☐ نعم ☒ لا
 - هل تم الاستعلام من وزارة الزراعة حيال الأرض الزراعية ☐ نعم ☒ لا
 - الملاحظات والاختلافات والتدخلات ☐ نعم ☒ لا
 - نوع الصك: سكنى ☐ تجارى ☐ سكنى تجارى ☐ صناعى ☐ زراعى ☐
 - الأرض على الطبيعة: مبنى قائم ☐ أرض فضاء ☒ أرض مسورة ☐ أرض زراعية ☐
 - طبيعة الأرض: منبسطة ☒ جبلية ☐ أخرى ☐
 - المخطط على الطبيعة: منفذ ☐ غير منفذ ☐ عشوائى ☒
 - يتحمل المكتب الهندسى المسؤولية على ما ورد فى مخطط الرفع المساحى من حدود وأطوال وأحداثيات
 - هذا التقرير المساحى لا يعتد به كأثبات لسلامة أجراءات التملك أو تثبيت حدود الصك وموقعة
 - تم الربط بأقرب نقطة ثابتة
 - ملاحظات:
 - يوجد اختلاف فى الحدود بين الصك والطبيعة والمستكشفات
 - يوجد اختلاف فى المساحة بين الصك والطبيعة
 - الأرض غير معروفة على المستكشفات

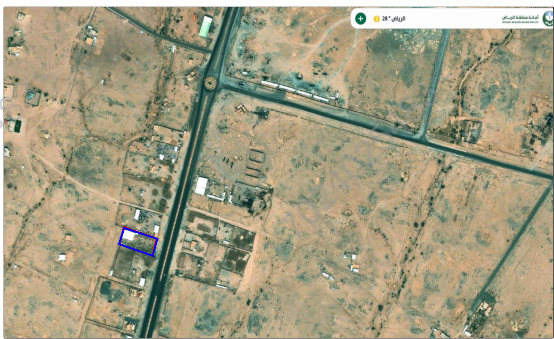صور من الطبيعة	المصور الجوى	مستكشف الامانة	مستكشف بلدى
			

الاتجاه	بموجب الصك	الاتجاه	بموجب الطبيعة	أحداثيات الموقع حسب نظام الاحداثيات العالمى			
الشمال	حوش ملك خالد جهيم	الشمال	ملك الفير	الشماليات	الشرقيات	الشماليات	الشرقيات
الجنوب	ارض ملك عبيد بن هوزان بن مسحل الحزيمى	الجنوب	ملك المنه				
الشرق	حرم الشارع العام من المنتصف بعرض (٣٤,٠٠ متر يلية حوش مذكر فلاج	الشرق	الطريق العام عرض (٦٥,٠٠ متر				
الغرب	ارض بيضاء	الغرب	ملك الفير				
المساحة	٢٣٦٣٤,٨١ م	المساحة	٢٣٦٣٥,١٥ م				