



يوجد تداخل من رصيف البلدية في الجهتين الشرقية و الجنوبية وهي المنطقة المasher عليها داخل حدود الصك
لم يتم رسم الصك لان اطواله معكوسة

يُتَحَمَّلُ الْمَكْتَبُ مَسْئُولِيَّةَ مَا وَرَدَ فِي مَخْطُوطِ الرَّفْعِ الْمَسَاحِي مِنْ حُدُودٍ وَأَطْوَالٍ وَمَسَاحَةٍ وَإِحْدَاثِيَّاتٍ


م		بـنـد الملاحظة		الحالة :		م		بـنـد الملاحظة		الحالة :		م		بـنـد الملاحظة	
				نعم		لا				نعم		لا			
1	هل الصك مطابق للرفع المتبجي (الاطوال والمساحة)	✓		8	هل الموقع ارض فضاء ؟	✓		1	هل الصك مطابق للرفع المتبجي (الاطوال والمساحة)	✓		8	هل الموقع ارض فضاء ؟	✓	
2	هل تم الوقوف على الموقع من قبل طالب التنفيذ وتوقيع اقرار صحة الاستدلال على الموقع ؟	✓		9	هل يوجد غرفة كبرياء داخل / خارج الموقع ؟	✓		2	هل تم الوقوف على الموقع من قبل طالب التنفيذ وتوقيع اقرار صحة الاستدلال على الموقع ؟	✓		9	هل يوجد غرفة كبرياء داخل / خارج الموقع ؟	✓	
3	هل يوجد اختلاف في رقم القطعة(المخطط/البلوك) اسم الحي/ اسم المدينة للصك او الإفادة عن المستكشف ؟	✓		10	هل يوجد صندوق خدمات كبرياء / اتصالات / اخرى .. داخل او خارج حدود العقار ؟	✓		3	هل يوجد اختلاف في رقم القطعة(المخطط/البلوك) اسم الحي/ اسم المدينة للصك او الإفادة عن المستكشف ؟	✓		10	هل يوجد صندوق خدمات كبرياء / اتصالات / اخرى .. داخل او خارج حدود العقار ؟	✓	
4	هل يوجد اختلاف في مساحة / اطوال الصك عن الطبيعة ؟ ذكر مساحة الصك خطأ حسابيا	✓		11	هل تم تطبيق جميع التعليمات الصادرة من المركز في الرفع المساحي ؟	✓		4	هل يوجد اختلاف في مساحة / اطوال الصك عن الطبيعة ؟ ذكر مساحة الصك خطأ حسابيا	✓		11	هل تم تطبيق جميع التعليمات الصادرة من المركز في الرفع المساحي ؟	✓	
5	هل يوجد شوارع مختزلة / شطقات على الأصل في المخطط او المستكشف الجغرافي او الطبيعة ولم يتم ذكره في الصك ؟	✓		12	هل يوجد أسوار داخلية وخارجية يحيط المبنى القائم بالموقع ؟	✓		5	هل يوجد شوارع مختزلة / شطقات على الأصل في المخطط او المستكشف الجغرافي او الطبيعة ولم يتم ذكره في الصك ؟	✓		12	هل يوجد أسوار داخلية وخارجية يحيط المبنى القائم بالموقع ؟	✓	
6	هل يوجد تدخل في الأصل او اجزائه المشتركة ظاهريا ؟	✓		13	هل يوجد اختلاف في الحدود للصك او الإفادة عن المستكشف ؟	✓		6	هل يوجد تدخل في الأصل او اجزائه المشتركة ظاهريا ؟	✓		13	هل يوجد اختلاف في الحدود للصك او الإفادة عن المستكشف ؟	✓	
7	هل تم ذكر المرجع المعتمد عليه في الاستدلال على استخدام العقار ؟	✓		14	هل يوجد اختلاف في الحدود للصك او الإفادة عن المستكشف ؟	✓		7	هل تم ذكر المرجع المعتمد عليه في الاستدلال على استخدام العقار ؟	✓		14	هل يوجد اختلاف في الحدود للصك او الإفادة عن المستكشف ؟	✓	

الإتجاه	بـــــــــموجب الصك لـــــــــكامل الـــــــــموقع	الإتجاه	بـــــــــموجب الطبيعة لـــــــــكامل الـــــــــموقع
الشمال:	بطول 26.00 متر يحدها شارع عرض 30 متر	الشمال:	بطول 32.00 متر يحدها قطعة رقم 131
الشرق:	بطول 32.00 متر يحدها شارع عرض 30 متر	الشرق:	بطول 26.00 متر يحدها شارع عرض 30 متر
الجنوب:	بطول 26.20 متر يحدها قطعة رقم 132	الجنوب:	بطول 32.00 متر يحدها شارع عرض 30 متر
الغرب:	بطول 32.00 متر يحدها قطعة رقم 131	الغرب:	بطول 26.20 متر يحدها قطعة رقم 132
المساحة:	2م 836.8	المساحة:	2م 836.8

رقم المعاملة		تاريخها :	
موضوع الكروكي		كروكي إرشادي	
تاريخ اعتماد الكروكي التنظيمي			
الإسم :		السجل المدني :	
913001001865		تاريخه	1442-03-10 هـ
وزارة العدل		مصدره	
البلدية :		الغاط	
رقم المخطط :		رقم القطعة :	
130		130	
بلك :		الشارع :	
غير مسمى		غير مسمى	
نظام البناء :		النسبة :	
الإستخدام :		سكنى	
المساح / المهندس :			
مدير الإدارة :			
☐ الرسام			
☐ المساح			
☐ مهندس التخطيط			
☐ مهندس البلدية			
☐ مدير تخطيط المدينة			
☐ مدير الخدمات			
☐ مدير عام التخطيط العمراني			
☐ رئيس البلدية			
إسم المكتب :		شركة أصول الهندسة للإستشارات الهندسية	
المهندس المساح :		م. أحمد عمر	
اسم المسؤول :		م. حسين السمراني	
تاريخ الرفع المساحي:		1447 / 10 / 20 هـ	
هاتف المكتب الهندسي:		0534977759	



POINT	EASTING	NORTHING
P1	494103.3943	2878639.9318
P2	494104.7929	2878613.9694
P3	494072.8661	2878611.7488
P4	494071.4568	2878637.9109

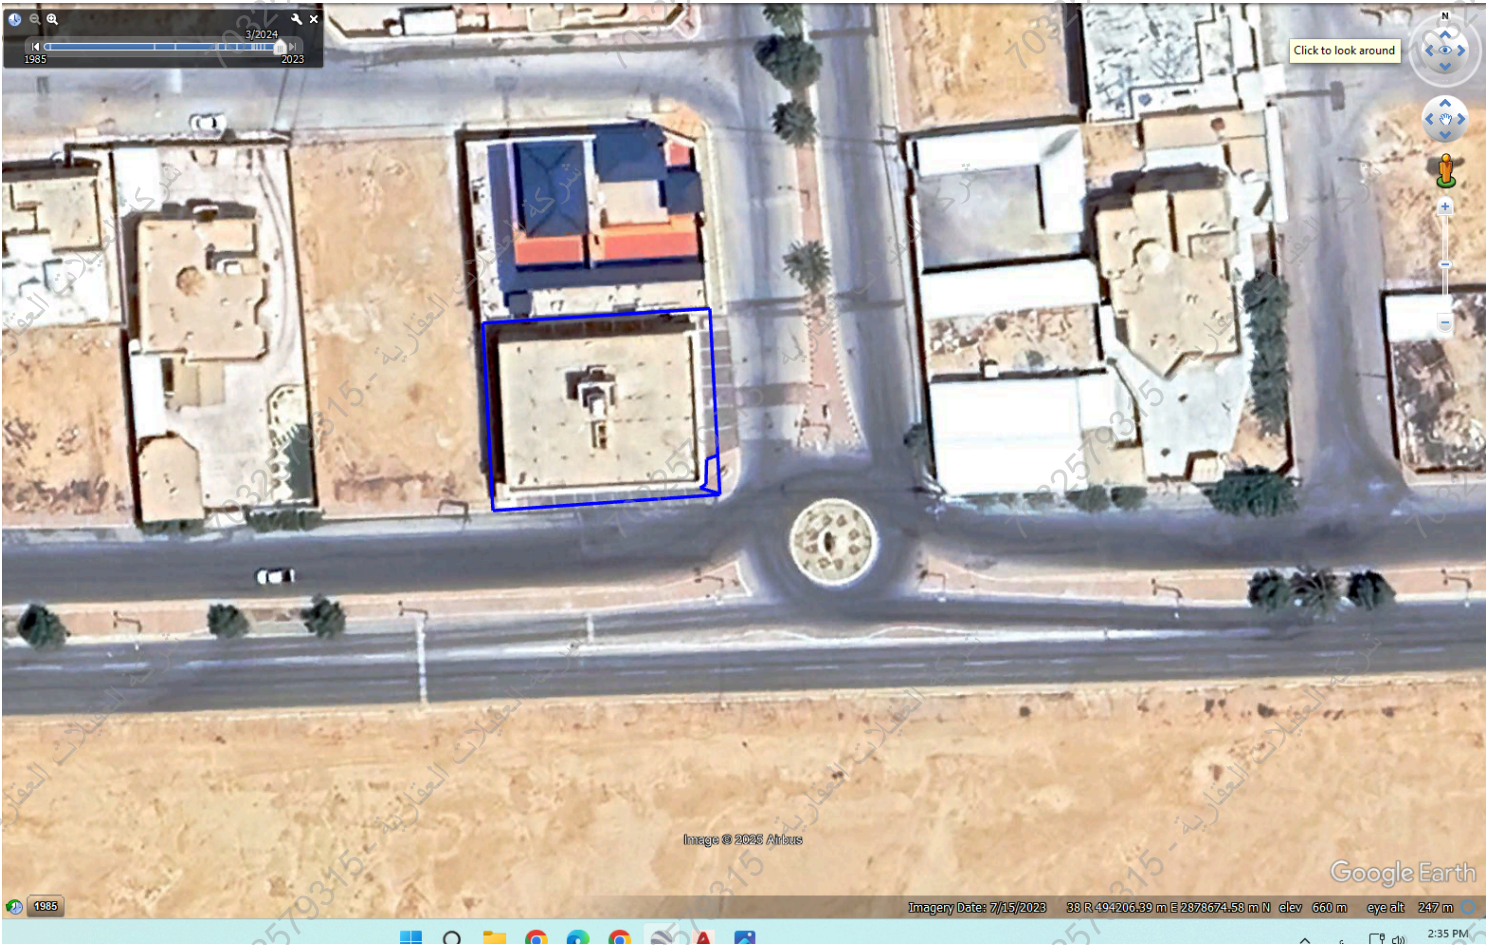

Position X	Position Y
494071.4568	2878637.9109
494072.8661	2878611.7488
494103.3943	2878639.9318
494104.7929	2878613.9694