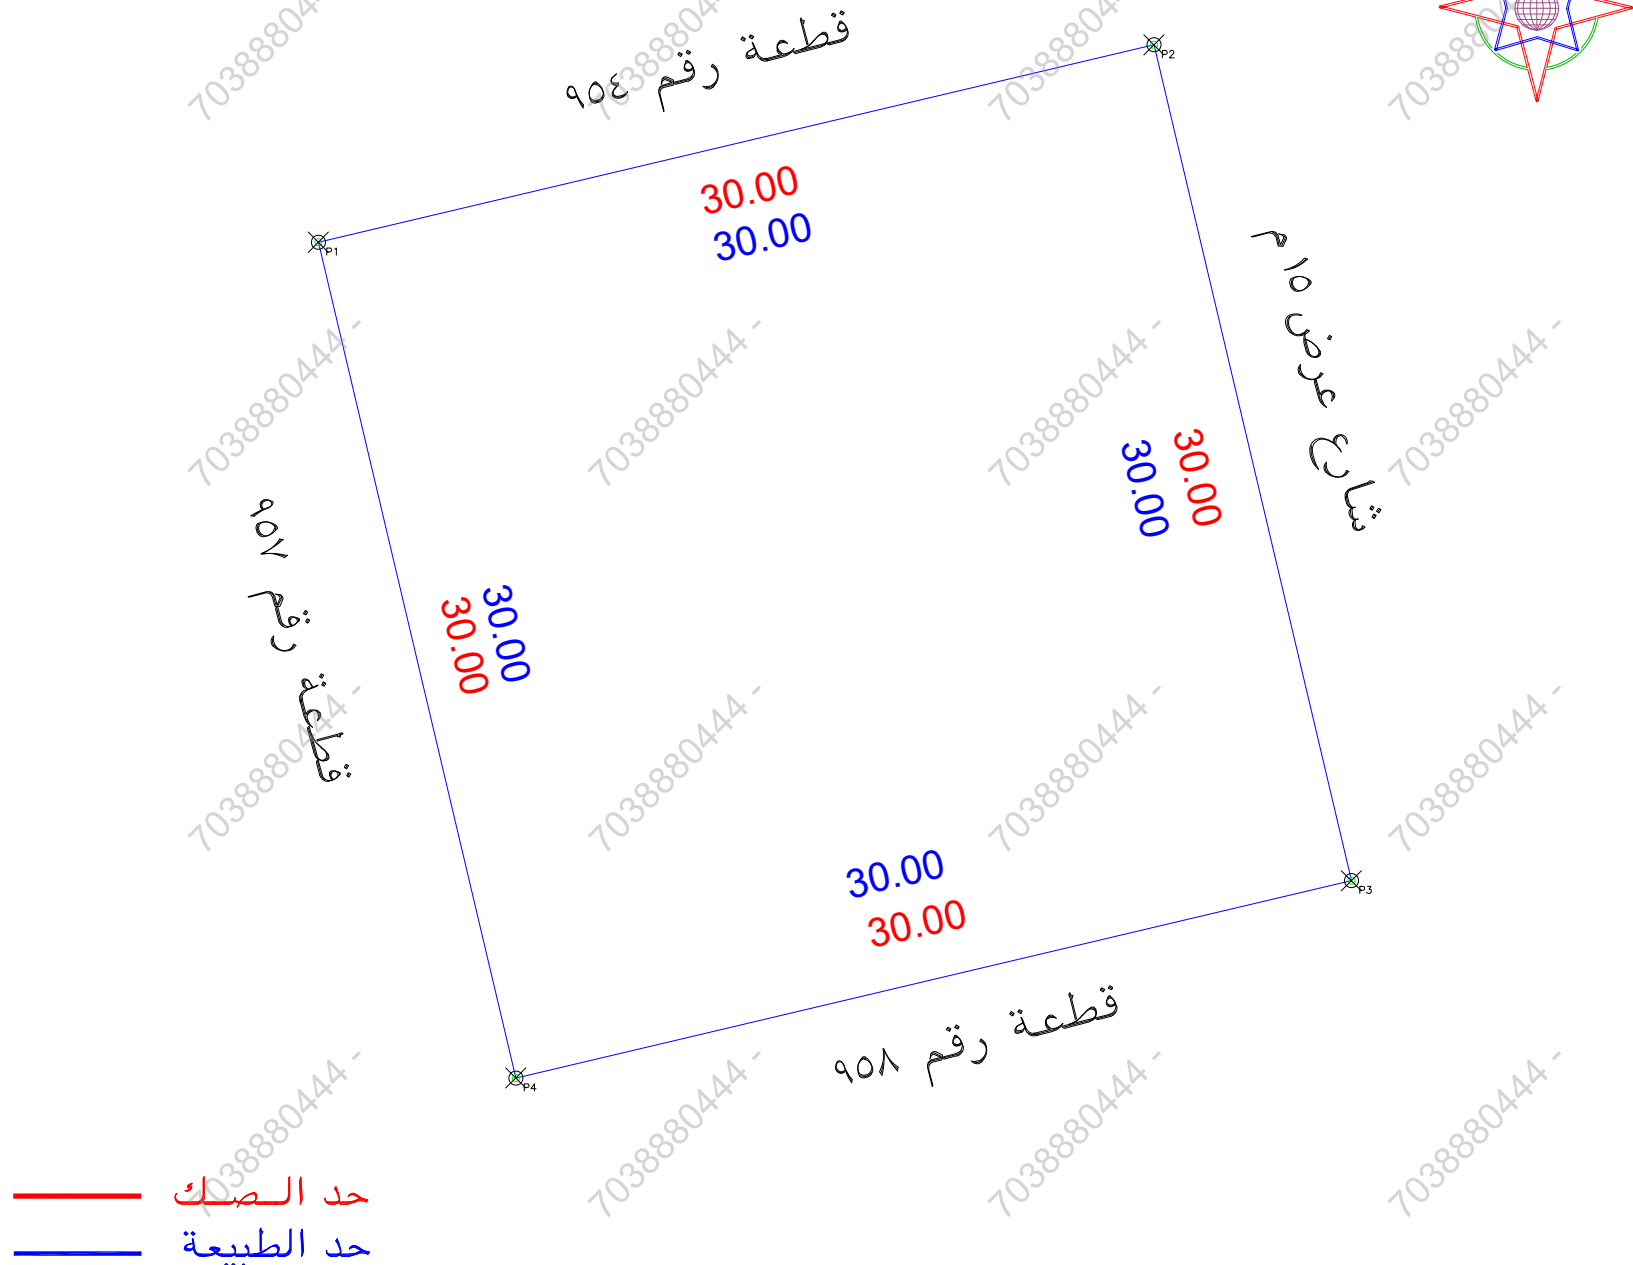


A photograph showing a GNSS receiver (labeled 'LEICHA' and 'GNSS') mounted on a tripod. A smartphone is attached to the side of the tripod. The background is a vast, flat, arid landscape under a clear sky, with power lines visible in the distance.

الملاحظات									
٢	بند الملاحظة		٣	تفصيلي بند الملاحظة	٤	الحالة		بند الملاحظة	٥
	نعم	لا				نعم	لا		
١			٨	هل الموقع ارض فضاء	-----	✓		هل الصك مطابق للرفع المساحي (الاطوال والمساحة)	
٢			٩	هل يوجد غرفة كعربا/ داخل/ خارج الموقع	تم الوقوف على الموقع بناء على ارشاد المستكشف	✓		هل تم الوقوف على الموقع من قبل طالب التنفيذ وتوقيع اقرار صحة الاستدلال على الموقع	
٣		✓	١٠	هل يوجد صندوق خدمات كعربا/ انصافا/ اخرى داخل او خارج حدود المقار	-----	✓		هل يوجد اختلاف في رقم القطعة /المخطط/ البلوك/ اسم الحي/ اسم المدينة للصك او الافادة عن المستكشف	
٤			١١	هل تم تطبيق جميع التعليمات الصادرة من المركز في الرفع المساحي	-----	✓		هل يوجد اختلاف في مساحة/اطوال الصك عن الطبيعيه / ذكر مساحة الصك خطأ حسابيا -	
٥		✓	١٢	هل يوجد اسوار داخلية وخارجية محيط المبنى القائم بالموقع	-----	✓		هل يوجد شوارع مختزلة/شططات على الاصل في الصك او المستكشف الجغرافي او الطبيعية ولم يتم ذكره في المخطط	
٦		✓	١٣	هل يوجد اختلاف في الحدود للصك او الافادة عن المستكشف	-----	✓		هل يوجد تداخل في الاصل او اجزاء مشتركة ظاهريا	
٧				يحتمل المكتب المسؤولية عن صحة ما ورد في مخطط الرفع المساحي من حدود واطوال ومساحة واحداثيات	تم ذكر الاستخدام حسب المستكشف	✓		هل تم ذكر المربع المعتمد عليه في الاستدلال على استخدام المقار	

بموجب الطبيعة لكامل الموقع		
الحد	وصف الحد	الطول/م
شمال	قطعة رقم ٩٥٤	٣٠
جنوب	قطعة رقم ٩٥٨	٣٠
شرق	شارع عرض ١٥ م	٣٠
غرب	قطعة رقم ٩٥٧	٣٠
المساحة	٢٩٠٠	

بمـــــــــــــــــوجب الصك لكامل الموقع		
الحد	وصف الحد	الطول/م
شمال	قطعة رقم ٩٥٤	٣٠
جنوب	قطعة رقم ٩٥٨	٣٠
شرق	شارع عرض ١٥ م	٣٠
غرب	قطعة رقم ٩٥٧	٣٠
المساحة	٢٩٠٠ م	

رقم المعاملة	تاريخها / /	
موضوع الكروكي	كروكي ارشادي	
تاريخ اعتماد الكروكي التنظيمي		
بيانات المالكين		
بيانات السكوك	٧٦٠٦٧٠٠٠٤٩٠٨	تاريخه ١٨-٠٩-١٤٤٦ هـ
وزارة عدل	مصدره	
البلدية	الرياض	الحى
رقم المخطط	٣١٤٩	رقم القطعة ٩٥٦
بلك		الشارع غير مسمى
نظام البناء		النسبه
الاستخدام	سكنى	
المساح / المهندس		
مدير الادارة		
الرسم		
المساح		
مهندس التخطيط		
مهندس البلدية		
مدير تخطيط المدينة		
مدير الخدمات		
مدير عام التخطيط العمراني		
رئيس البلدية		
اسم المكتب	شركة اصول الهندسة للاستشارات الهندسية	
المهندس المساح	احمد عمر	تاريخ الرفع المساحى ١٤٤٧-١١-٢٠
ها تفت	٠٥٣٤٩٧٧٧٥٩	
اسم المسئول	حسين القحطاني	

شماليات		شماليات	الصفحة	شماليات	شماليات	الصفحة
			٩	723287.6936	2770726.0905	١
			١٠	723316.8904	2770732.986	٢
			١١	723323.7859	2770703.7892	٣
			١٢	723294.5891	2770696.8937	٤
			١٣			٥
			١٤			٦
			١٥			٧
			١٦			٨