


A photograph showing a person's hand holding a yellow and black GNSS receiver mounted on a black pole. A tablet is attached to the pole, displaying a dark screen. The background is a vast, flat, arid desert landscape under a clear sky. A faint, diagonal watermark '3042' is visible across the image.

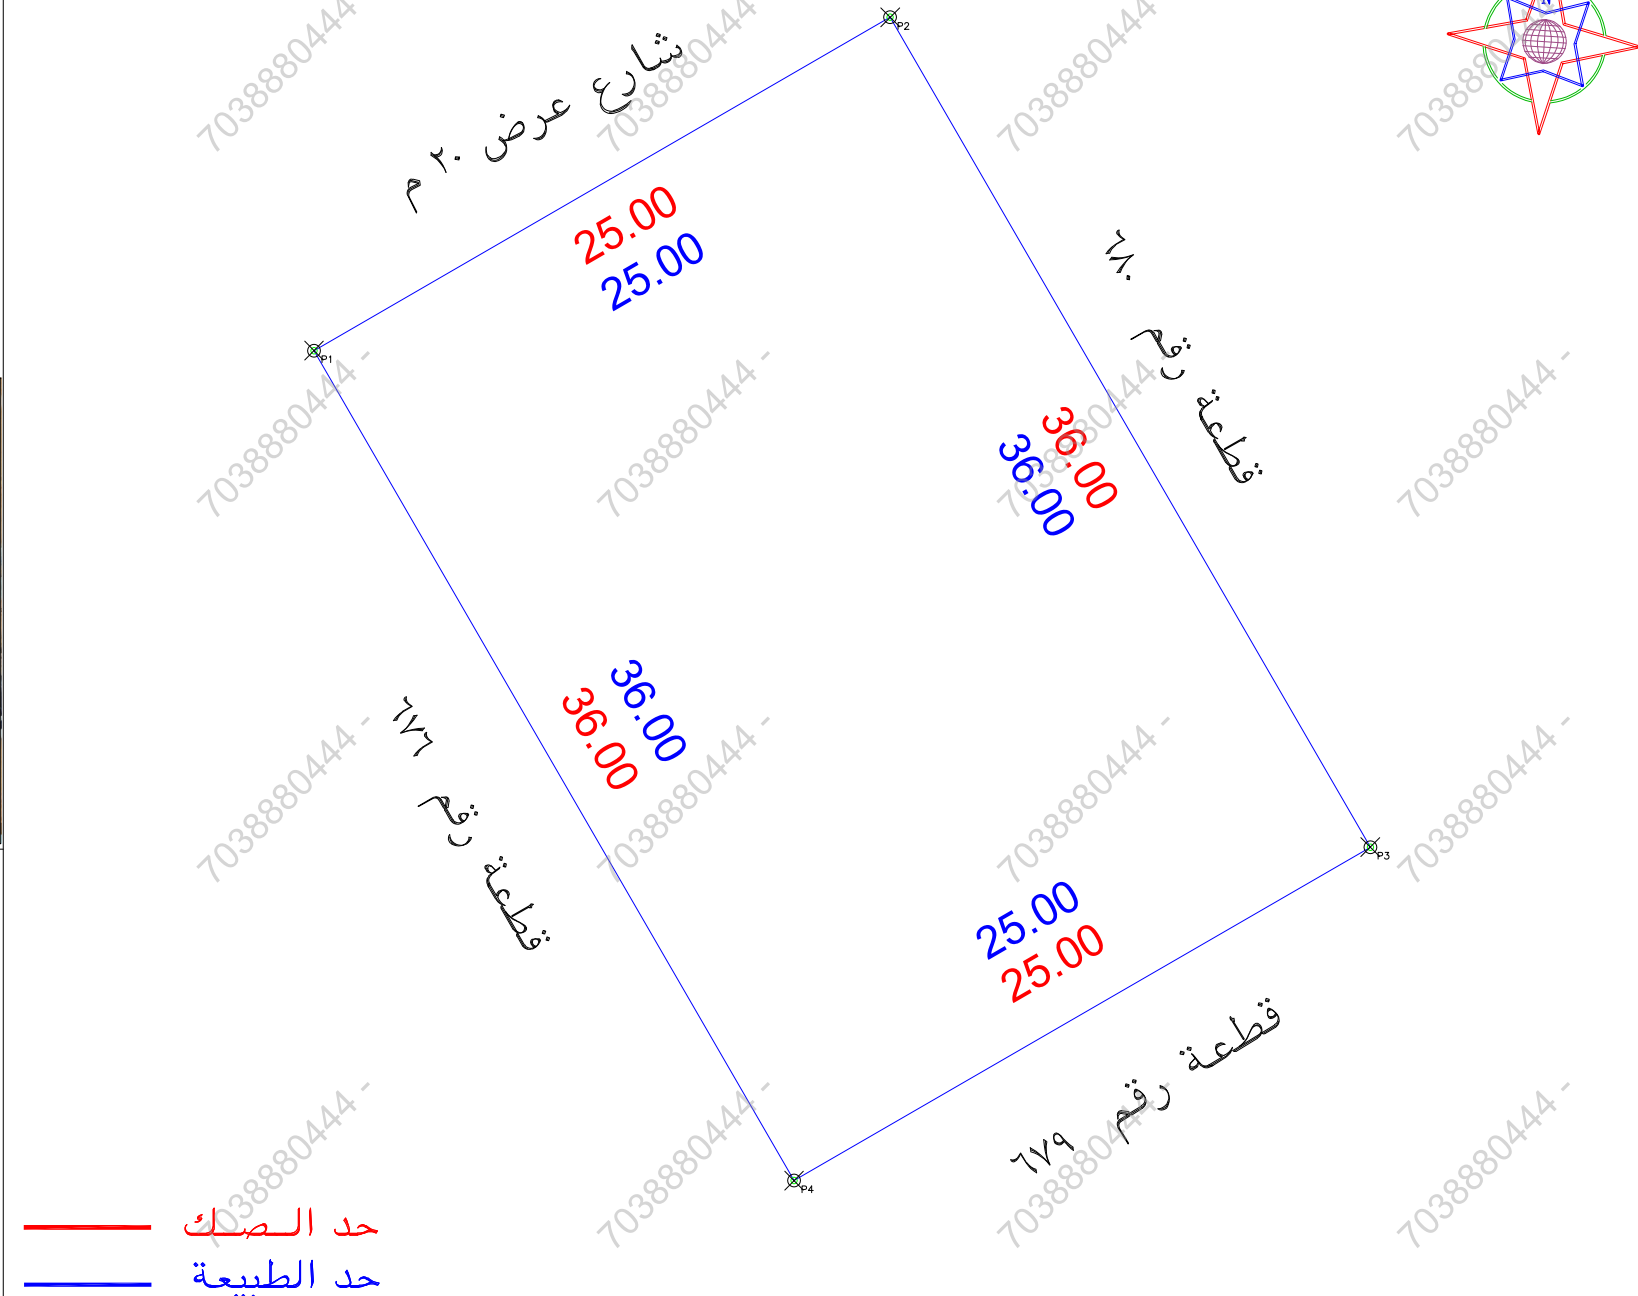

الملاحظات									
١	بند الملاحظة	الحالة		٢	تفصيلي بند الملاحظة	٣	الحالة		٤
		نعم	لا				نعم	لا	
١	هل الصك مطابق للرفع المساحي (الاطوال والمساحة)	✓		٨	هل الموقع ارض فضاء		✓		١
٢	هل تم الوقوف على الموقع من قبل طالب التنفيذ وتوقيع اقرار صحة الاستدال على الموقع	✓		٩	هل يوجد غرفة كعرباً داخل/خارج الموقع	✓	✓		٢
٣	هل يوجد اختلاف في رقم القطعة /المخطط/البلك/ اسم الحي/اسم المدينة للصك او الافادة عن المستكشف	✓		١٠	هل يوجد صندوق خدمات كعرباً/اتصالات/ اخرى داخل او خارج حدود المقار	✓	✓		٣
٤	هل يوجد اختلاف في مساحة/اطوال الصك عن الطبيعه / ذكر مساحة الصك خطأ حسابياً .	✓		١١	هل تم تطبيق جميع التعليمات الصادرة من المركز في الرفع المساحي	✓	✓		٤
٥	هل يوجد شوارع مختلطة/شطقات على الاصل في المخطط او المستكشف الجغرافي او الطبيعة ولم يتم ذكره في الصك	✓		١٢	هل يوجد اسوار داخلية وخارجية يحيط بالمبنى القائم بالموقع	✓	✓		٥
٦	هل يوجد تداخل في الاصل او اجزاء مشتركة ظاهرياً	✓		١٣	هل يوجد اختلاف في الحدود للصك او الافادة عن المستكشف	✓	✓		٦
		✓		يحتمل المكتب المسؤولية عن صحة ما ورد في مخطط الرفع المساحي من حدود واطوال ومساحة واحداثيات تم ذكر الاستخدام وفقاً للمستكشف					

بموجب الطبيعة لكامل الموقع		
الحد	وصف الحد	المساحة (م ^٢)
شمال	شارع عرض ٢٠ م	٢٥
جنوب	قطعة رقم ٦٧٩	٢٥
شرق	قطعة رقم ٦٨٠	٣٦
غرب	قطعة رقم ٦٧٦	٣٦
المساحة		٢٩٠ م ^٢

بموجب الصك لكامل الموقع		
الحد	وصف الحد	الطول/م
شمال	شارع عرض ٢٠ م	٢٥
جنوب	قطعة رقم ٦٧٩	٢٥
شرق	قطعة رقم ٦٨٠	٣٦
غرب	قطعة رقم ٦٧٦	٣٦
لمساحه	٢٣٩٠٠	

رقم المعامله		تاريخها / /	
موضوع الكروكي		كروكي ارشادي	
تاريخ اعقاد الكروكي التنظيمي			
بيانات المالكين			
بيانات المبوك		تاريخه ١٤٤٧-٠٨-٠٧ هـ مصدره وزارة عدل	
بيانات الكروكي		البلدية رقم المخطط ٣٢٧ الحى رقم القطعه ٦٧٨ الشارع غير مسمى	
نظام البناء		نظام البناء الاستخدام سكنى	
المساحة		المساح / المهندس مدير الادارة	
تخطيط المدينة / البلدية / الفرعية		☐ الرسام ☐ المساح ☐ مهندس التخطيط ☐ مهندس البلدية ☐ مدير تخطيط المدينة ☐ مدير الخدمات ☐ مدير عام التخطيط العمراني ☐ رئيس البلدية	
اسم المكتب		شركة أصول الهندسة للاستشارات الهندسية	
المهندس المساح		تاريخ الرفع المساحي ١٤٤٧-١١-٣٠	
هاتف		٠٥٣٤٩٧٧٧٥٩	
اسم المسئول		حسين السمراني	
الختم		شعار الشركة	
UTM-WGS84-ZONE 38		احداثيات الموقع حسب نظام احداثيات العالمى	
شماليات	شرفيات	الضلع	شرفيات
		٩	718545.3943
		١٠	718567.0335
		١١	718585.0621
		١٢	718563.4229
		١٣	
		١٤	
		١٥	
		١٦	