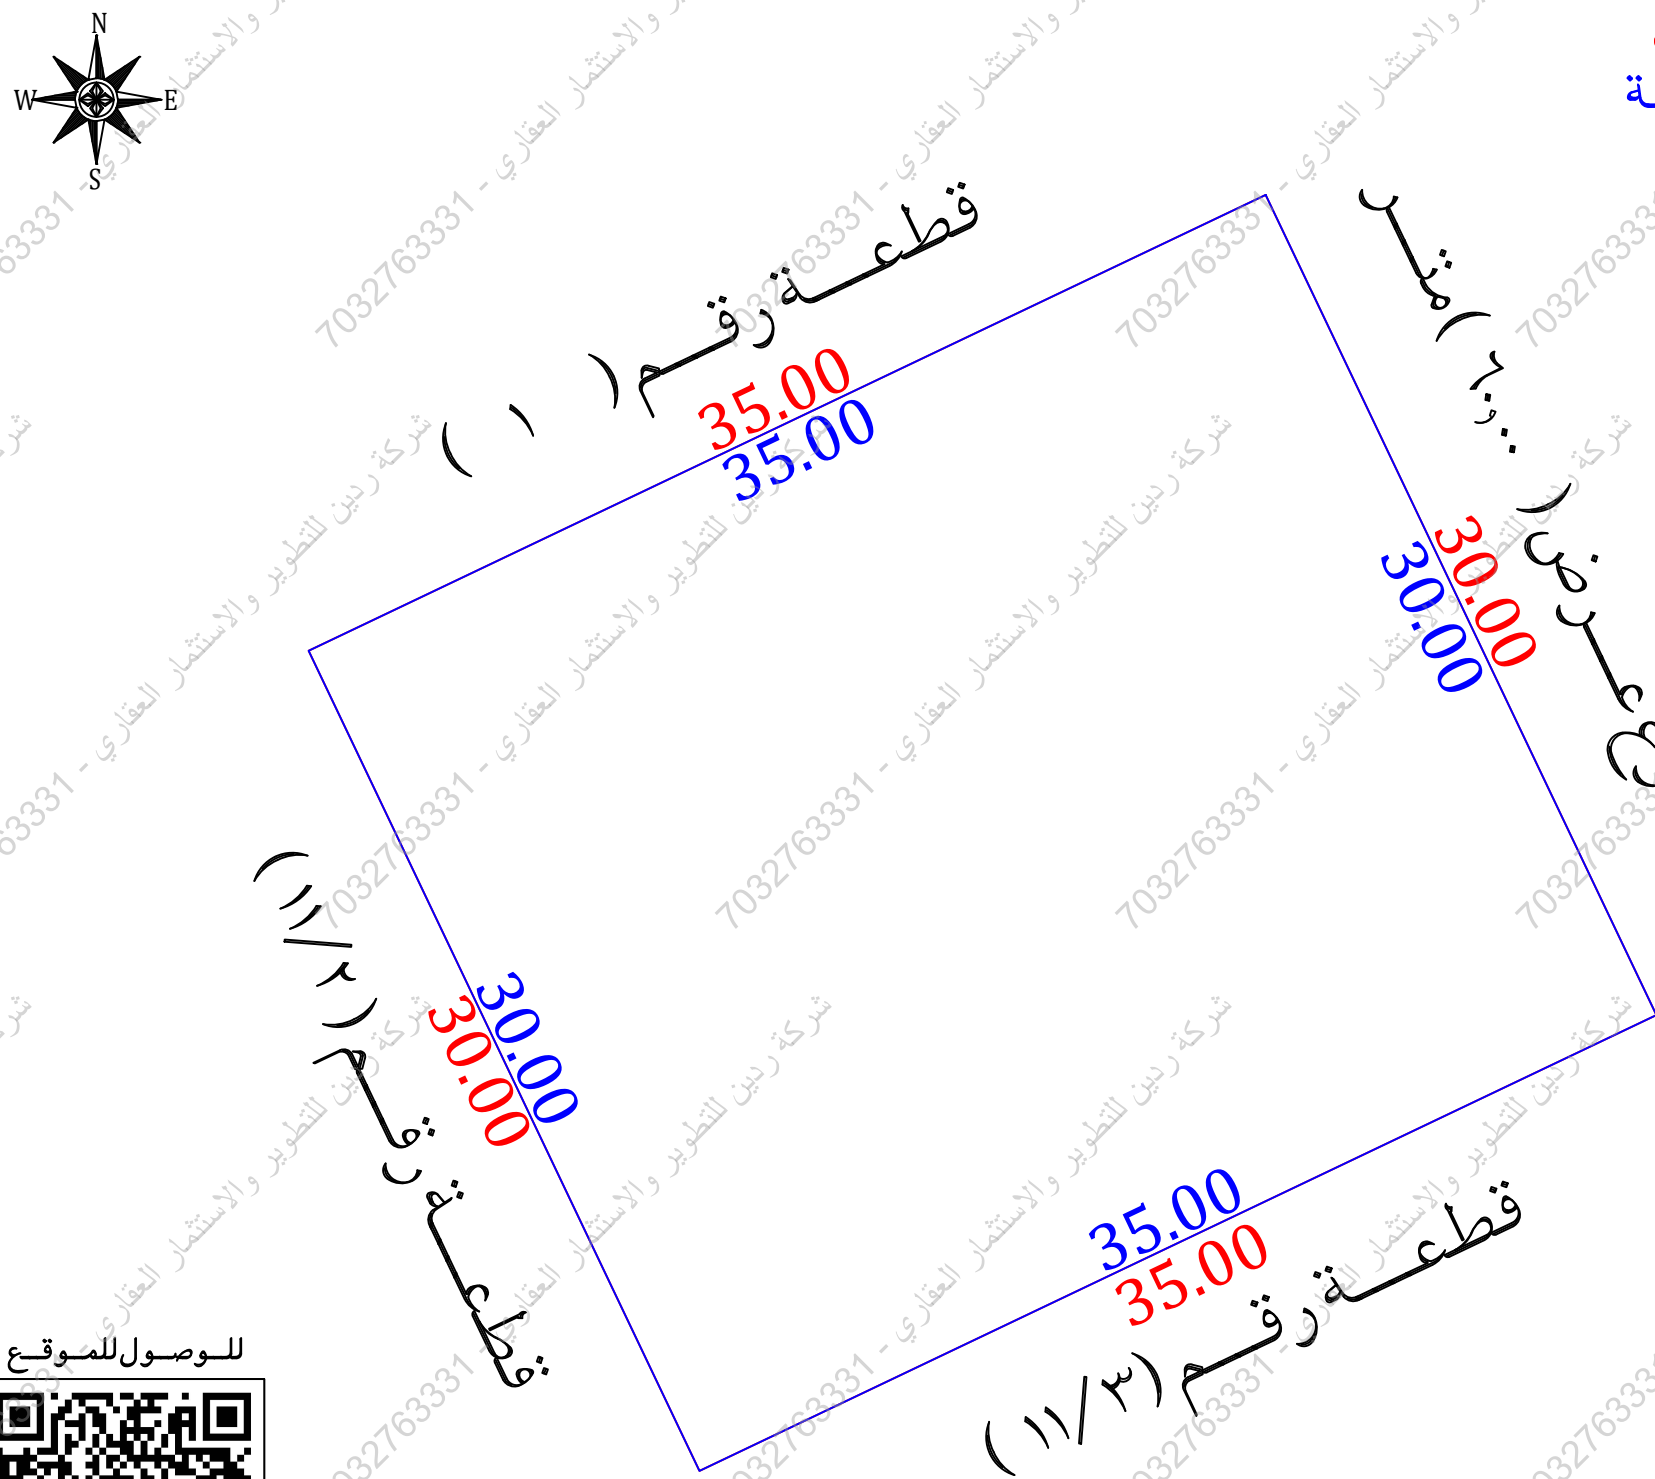


نموذج قرار مساحي	
بيانات الصك	
رقم الوثيقة	٣١.٦٦٨.١١١٩٣
تاريخ الوثيقة	١٠/٠٤/١٤٤٧ هـ
مصدرة	وزارة العدل
هوية المالك	_____
أسم المالك	_____
نسبة الملكية	١٠٠٪
تفاصيل العقار	
السجل العقاري	٨٥٦٤٠٨٦٩٢٧.....
رقم القطعة	١/١١
رقم المخطط	٢٢٣٣
المساحة	٢١٠٥٠
نوع العقار	ارض فضاء
الحى	اليرموك
المدينة	الرياض
شركة فجن الأعمال للإستشارات الهندسية	
شعار الشركة	ختم الشركة
	
VISION Engineering Consulting فجن للاستشارات الهندسية	

تاريخ أعداد الكروكي	المهندس المساح	مدير المكتب
١٦/٠٦/٢٠٢٦ م	هيثم محمد	محمد سلامة آل سعيدان
0539934077	0554400693	info@vision.en.com

الاتجاه	بموجب الصك
الشمال	قطعة رقم (١)
الجنوب	قطعة رقم (١١/٣)
الشرق	شارع عرض (٦٠٠) متر
الغرب	قطعة رقم (١١/٢)
المساحة	(١٠٥,٠٠٠ م ^٢)

حد الصك
حد الطبيعة



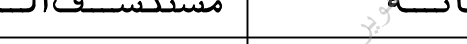
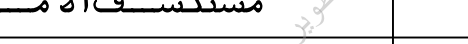
للوصول للموقع



أقرار

يجرى الوقوف على الطبيعة من قبل مساح مكتب فجن للاستشارات الهندسية وأنصح الأتي :

- ☐ لا ☒ نعم هل الصك مطابق للرفع المساحي
☐ لا ☒ نعم هل تم ذكر جميع الاختلافات في الرفع المساحي
☐ لا ☒ نعم هل تم تطبيق جميع التعليمات الصادرة من المركز في الرفع المساحي
☒ لا ☐ نعم هل تم التوقيع وأرفاق أقرار صحة الموقع
☒ لا ☐ نعم هل يوجد تدخل في الأصل
☒ لا ☐ نعم هل يوجد على الأصل مبنى مشترك
☐ لا ☒ نعم هل ذكر المرجع المعتمد على الاستدلال على استخدام العقار
☐ لا ☐ نعم هل تم الاستعلام من وزارة الزراعة حيال الأرض الزراعية
☒ لا ☐ نعم الملاحظات والاختلافات والتدخلات
☐ زراعي ☐ صناعي ☒ سكني تجاري ☐ نوع الصك :
☐ أرض زراعية ☐ أرض مسورة ☒ أرض فضاء ☐ سكني قائم ☐ أرض فضاء ☒ جبلية ☐ أخرى ☐ طبيعة الأرض :
☐ عشوائي ☐ غير منفذ ☒ منفذ ☐ مخطط على الطبيعة :
 يتحمل المكتب الهندسي المسؤولية على ما ورد في مخطط الرفع المساحي
 من حدود وأطوال وأحداثيات
 هذا التقرير المساحي لا يعتد به كإثبات لسلامة أجراءات التملك أو تثبيت حدود الصك وموقعة
 تم الربط بأقرب نقطة ثابتة

مستكشف الرخص الانشائية	مستكشف الامانة	المصور الجوي	صور من الطبيعة
			

أحداثيات الموقع حسب نظام الإحداثيات العالمي						بموجب الطبيعة		الاتجاه	
الشماليات	الشرقيات	القطر	الشماليات	الشرقيات	القطر	بطول (٣٥,٠٠) متر	قطعة رقم (١)	الشمال	بطول (٣٥,٠٠) متر
		5	2744277.612	680085.579	1	بطول (٣٥,٠٠) متر	قطعة رقم (١١/٣)	الجنوب	بطول (٣٥,٠٠) متر
		6	2744292.664	680117.177	2	بطول (٣٠,٠٠) متر	شارع عرض (٦,٠٠) متر	الشرق	بطول (٣٠,٠٠) متر
		7	2744265.581	680130.079	3	بطول (٣٠,٠٠) متر	قطعة رقم (١١/٢)	الغرب	بطول (٣٠,٠٠) متر
		8	2744250.528	680098.481	4		(١٠٥,٠٠) ٢م	المساحة	