
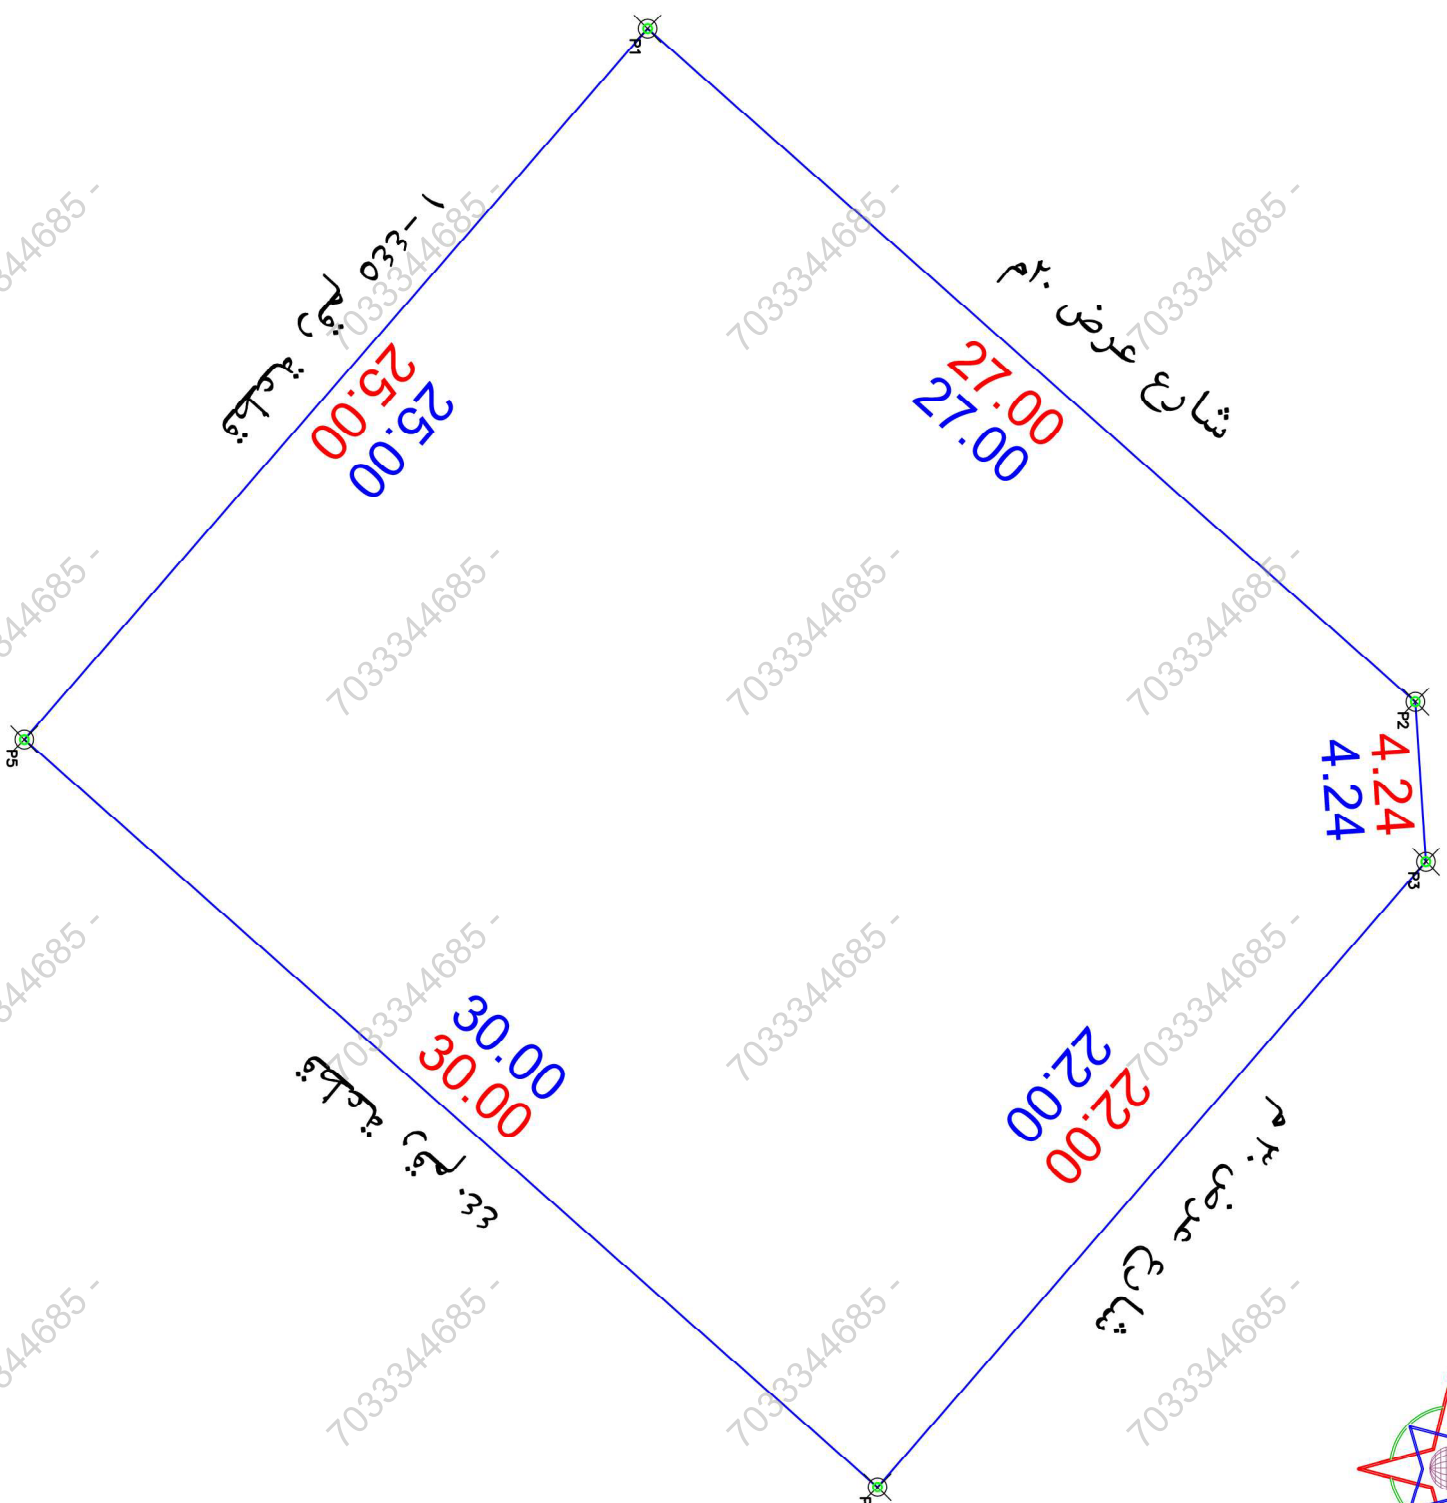


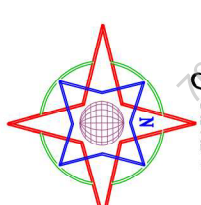

- | | |
|--------|-------|
| الطبعة | الملك |
| حد | حد |

- تم الوقوف على الموقع بنما على ارشاد المستكشف الجغرافى
- الموقع عبارة عن مبنى قائم
- يتصل المكتب المسمىلية عن صحة ما ورد فى مخطط الموقع المساحى من حدود واطوال ومساحة واحداثيات
- يوجد اختلاف فى الحدود الميك عن المخطط

بموجب الطبيعة الكامل المرفق

بـ طول ٢٤, ٢٢ متر يحددها شارع عرض ٣٠ م

بـ طول ٣٠ متر يحددها قطعة رقم ٤٤٥

بـ طول ٢٥ متر يحددها قطعة رقم ٤٤٥ - ١

بـ طول ٢٢ متر يحددها شارع عرض ٣٠ م

٢٤٥,٥ م

[illegible]

رقم السامحه	تاريخها	/	/
موضوع الكودكي	كروكي ارشادي		
تاريخ اعداد الكودكي التفصيلي			
اسم	سجل مدني		
بيانات المالكين	بيانات الصوك	اسم	بيانات مدني
	تاريخه	مصدره	وزارة عدل
	٦٤٢١٠٨٠٣١٣٢٠		
	حاصل	البلدية	رقم الترخيص
	٥٧٩	٤٤١	غير مسمى
	بلون	الشارع	الرقم
	نظام البناء	الغنية	
	استخدام	سكني	
	المساح/ المهندس		
	مدير الادارة		
	الرسام		
	المساح		
	مهندس التخطيط		
	مهندس البلدية		
	مدير تخطيط البلدية		
	مدير الخدمات		
	مدير عام التخطيط المرافق		
	رئيس البلدية		
	اسم المكتب	شركة اصول الهندسة للاستشارات	
	المهندس	تاريخ الرفع المسامي	
	المساح	١٤٤٦-٦-٢٥	
	هااتف	٠٥٣٤٩٧٧٧٥٩	
	اسم المسؤول	مصر على ابراهيم صالح	
	بيانات المكتب الهندسي		