


نموذج قرار مساحى	
بيانات الصك	
رقم الوثيقة	٣٦.٦١٨.٠١١٤٤
تاريخ الوثيقة	٢٢ / ١١ / ١٤٤٤ هـ
مصدرة	وزارة العدل

تفاصيل العقار	
السجل العقارى	٦٧.٣٩٦٤٩.٠٤١.٠٠٠
رقم القطعة	٢٣
رقم المخطط	٦٧٤ / د
المساحة	٢٦٠٠
نوع العقار	مبنى سكنى
الحى	الريان
المدينة	الرياض


شركة فجن للأعمال للإستشارات الهندسية	
شعار الشركة	ختم الشركة
	
VISION Engineering Consulting فجن للاستشارات الهندسية	

تاريخ أعداد الكروكى	المهندس المساح	مدير المكتب
٢٠٢٥ / ١٠ / ٠٢ م	هيثم محمد	محمد سلامة آل سعيدان
0539934077	0554400693	info@vision.en.com

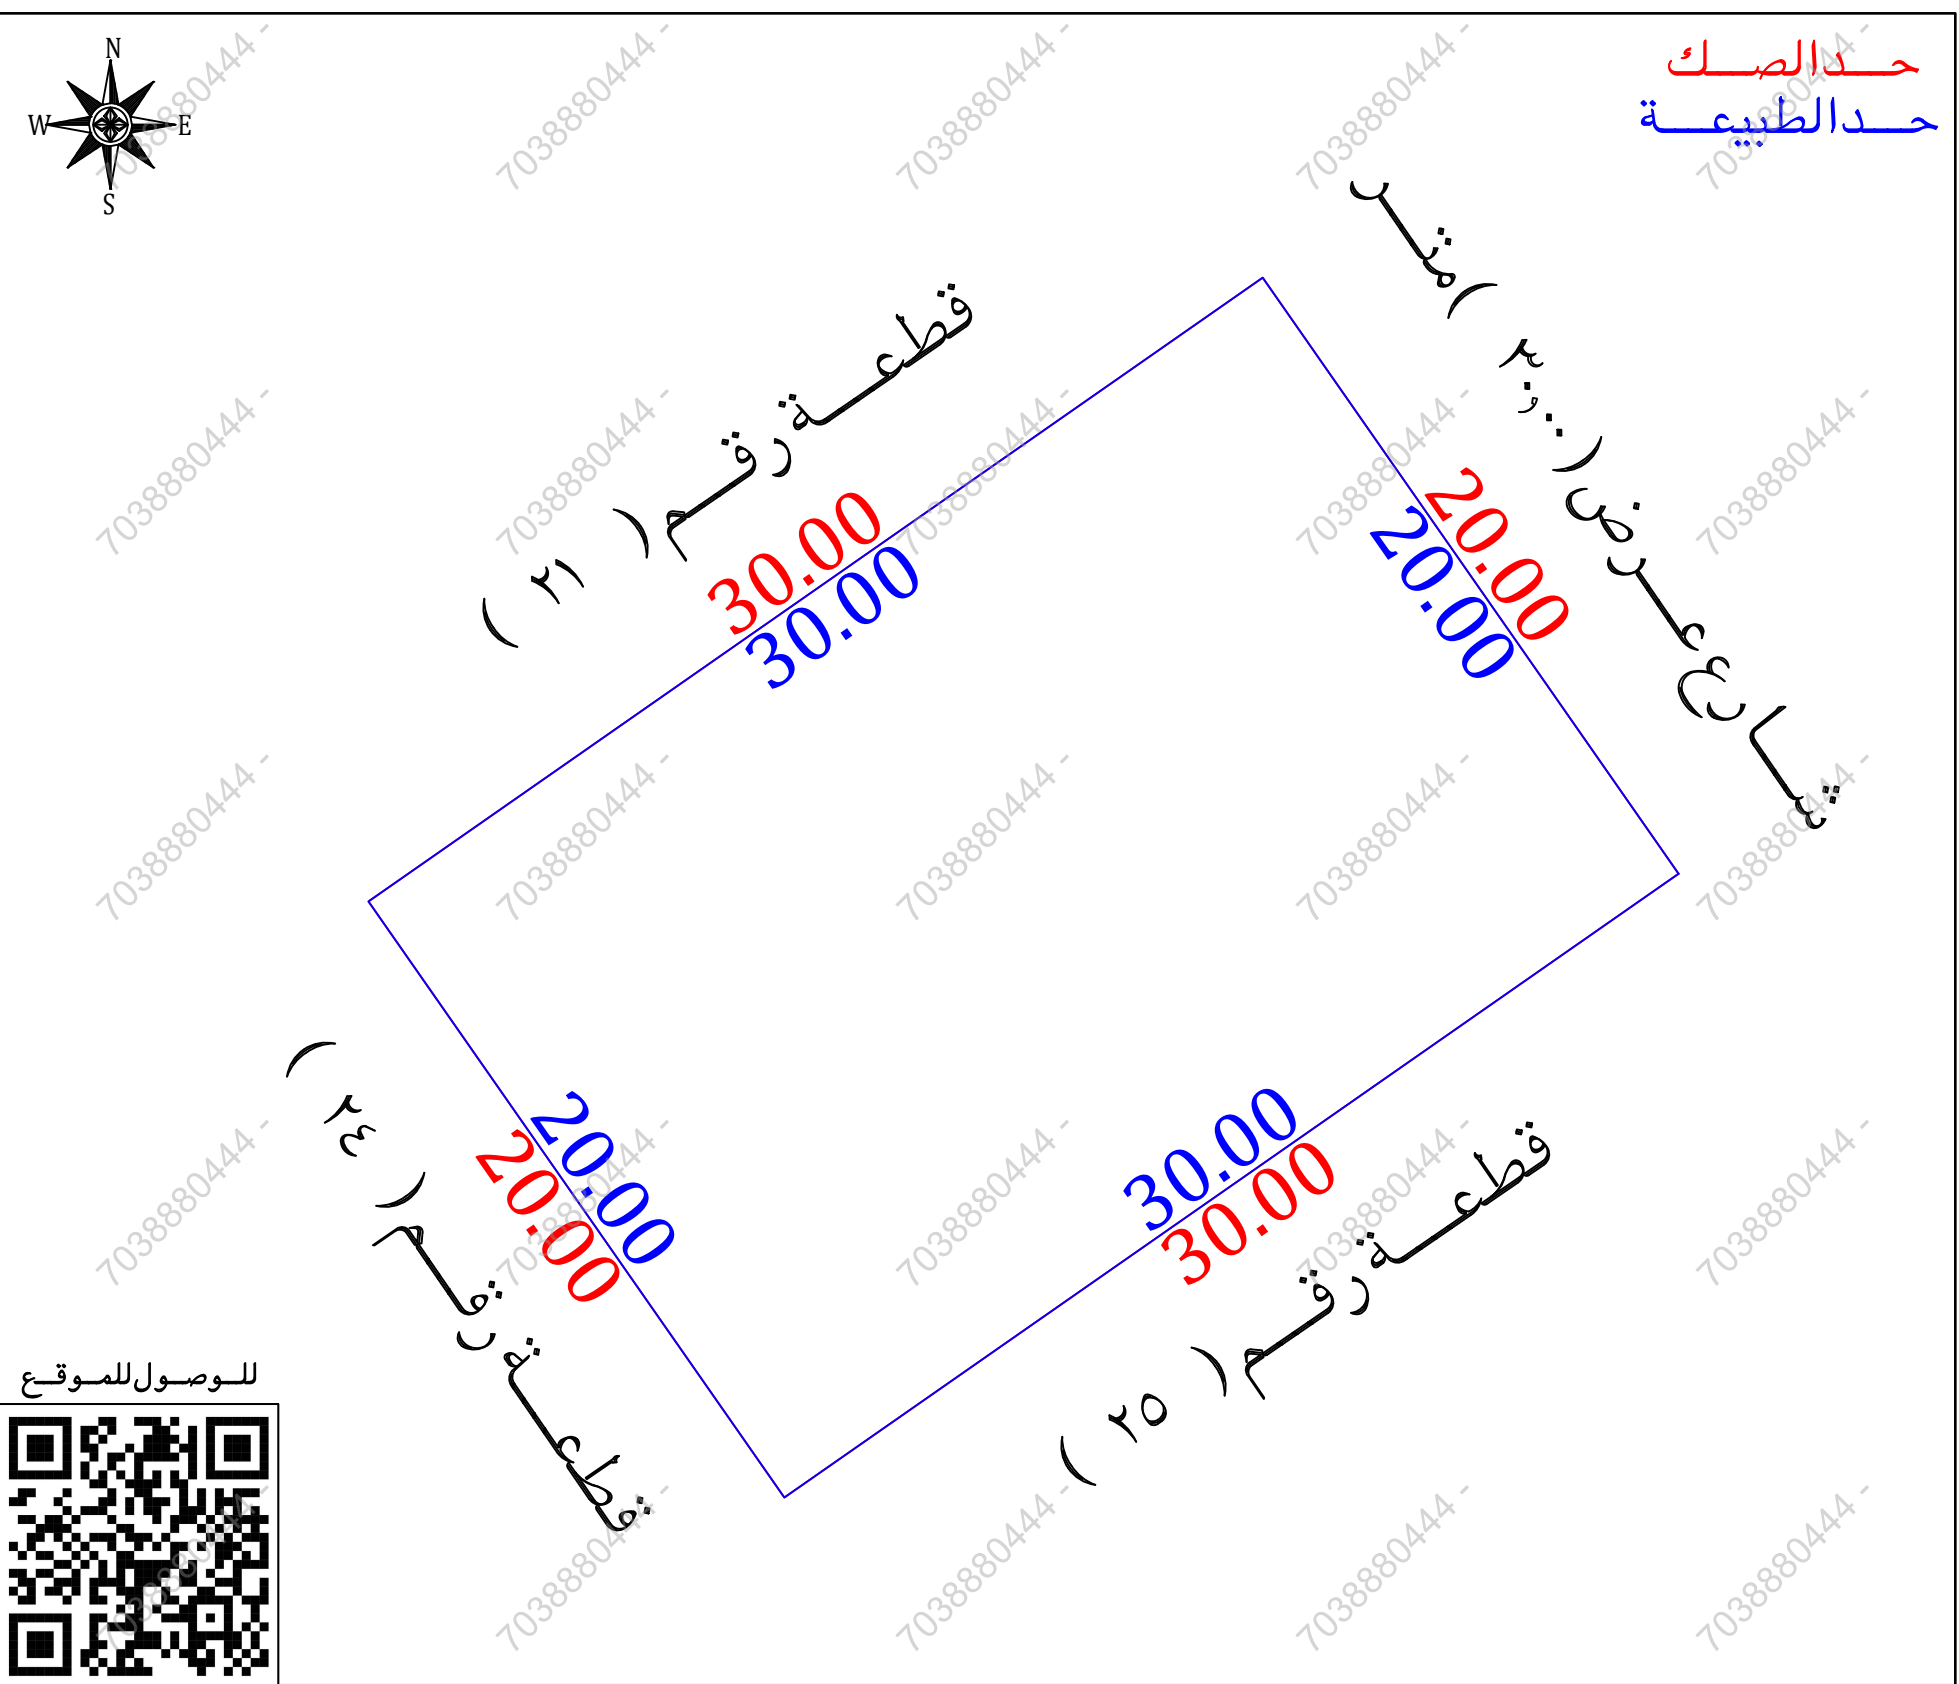

أقرار

- جرى الوقوف على الطبيعة من قبل مساح مكتب فجن للإستشارات الهندسية وأتضح الأتى :
- ☐ لا ☒ نعم هل الصك مطابق للرفع المساحى
 - ☐ لا ☒ نعم هل تم ذكر جميع الاختلافات فى الرفع المساحى
 - ☐ لا ☒ نعم هل تم تطبيق جميع التعليمات الصادرة من المركز فى الرفع المساحى
 - ☒ لا ☐ نعم هل تم التوقيع وأرفاق أقرار صحة الموقع
 - ☒ لا ☐ نعم هل يوجد تدخل فى الأصل
 - ☒ لا ☐ نعم هل يوجد على الأصل مبنى مشترك
 - ☐ لا ☒ نعم هل ذكر المرجع المعتمد على الاستدلال على استخدام العقار
 - ☐ لا ☐ نعم هل تم الاستعلام من وزارة الزراعة حيال الأرض الزراعية
 - ☒ لا ☐ نعم الملا حظات والاختلافات والتدخلات
 - ☐ زراعى ☐ صناعى ☒ سكنى تجارى ☐ تجارى ☐ نوع الصك: سكنى
 - ☐ أرض زراعية ☐ أرض مسورة ☐ أرض فضاء ☒ مبنى قائم ☐ أرض طبيعة الأرض: منبسطة ☒ جبلية ☐ أخرى
 - ☐ عشوائى ☒ غير منفذ ☒ منفذ المخطط على الطبيعة: منقطع
 - ☐ يتحمل المكتب الهندسى المسئولية على ماورد فى مخطط الرفع المساحى من حدود وأطوال وأحداثيات
 - ☐ هذا التقرير المساحى لا يعتد به كأثبات لسلامة أجراءات التملك أو تثبتت حدود الصك وموقعة
 - ☐ تم الربط بأقرب نقطة ثابتة

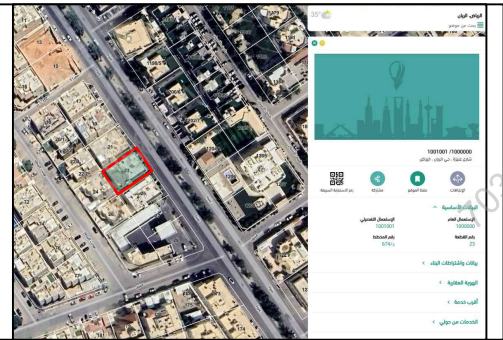صور من الطبيعة	المصور الجوى	مستكشف الامانة	مستكشف بلدى
			

الاتجاه	بموجب الصك	الاتجاه	بموجب الطبيعة	أحداثيات الموقع حسب نظام الاحداثيات العالمى			
الشمال	قطعة رقم (٢١) بطول (٣٠,٠٠ متر)	الشمال	قطعة رقم (٢١) بطول (٣٠,٠٠ متر)	الشمالية	الشرقية	الشمالية	الشرقية
الجنوب	قطعة رقم (٢٥) بطول (٣٠,٠٠ متر)	الجنوب	قطعة رقم (٢٥) بطول (٣٠,٠٠ متر)	5	679535.56	2733643.61	5
الشرق	شارع عرض (٣٠,٠٠ متر) بطول (٢٠,٠٠ متر)	الشرق	شارع عرض (٣٠,٠٠ متر) بطول (٢٠,٠٠ متر)	6	679547.00	2733627.21	6
الغرب	قطعة رقم (٢٤) بطول (٢٠,٠٠ متر)	الغرب	قطعة رقم (٢٤) بطول (٢٠,٠٠ متر)	7	679522.40	2733610.04	7
المساحة	(٦٠,٠٠٠) م٢	المساحة	(٦٠,٠٠٠) م٢	8	679510.95	2733626.45	8