
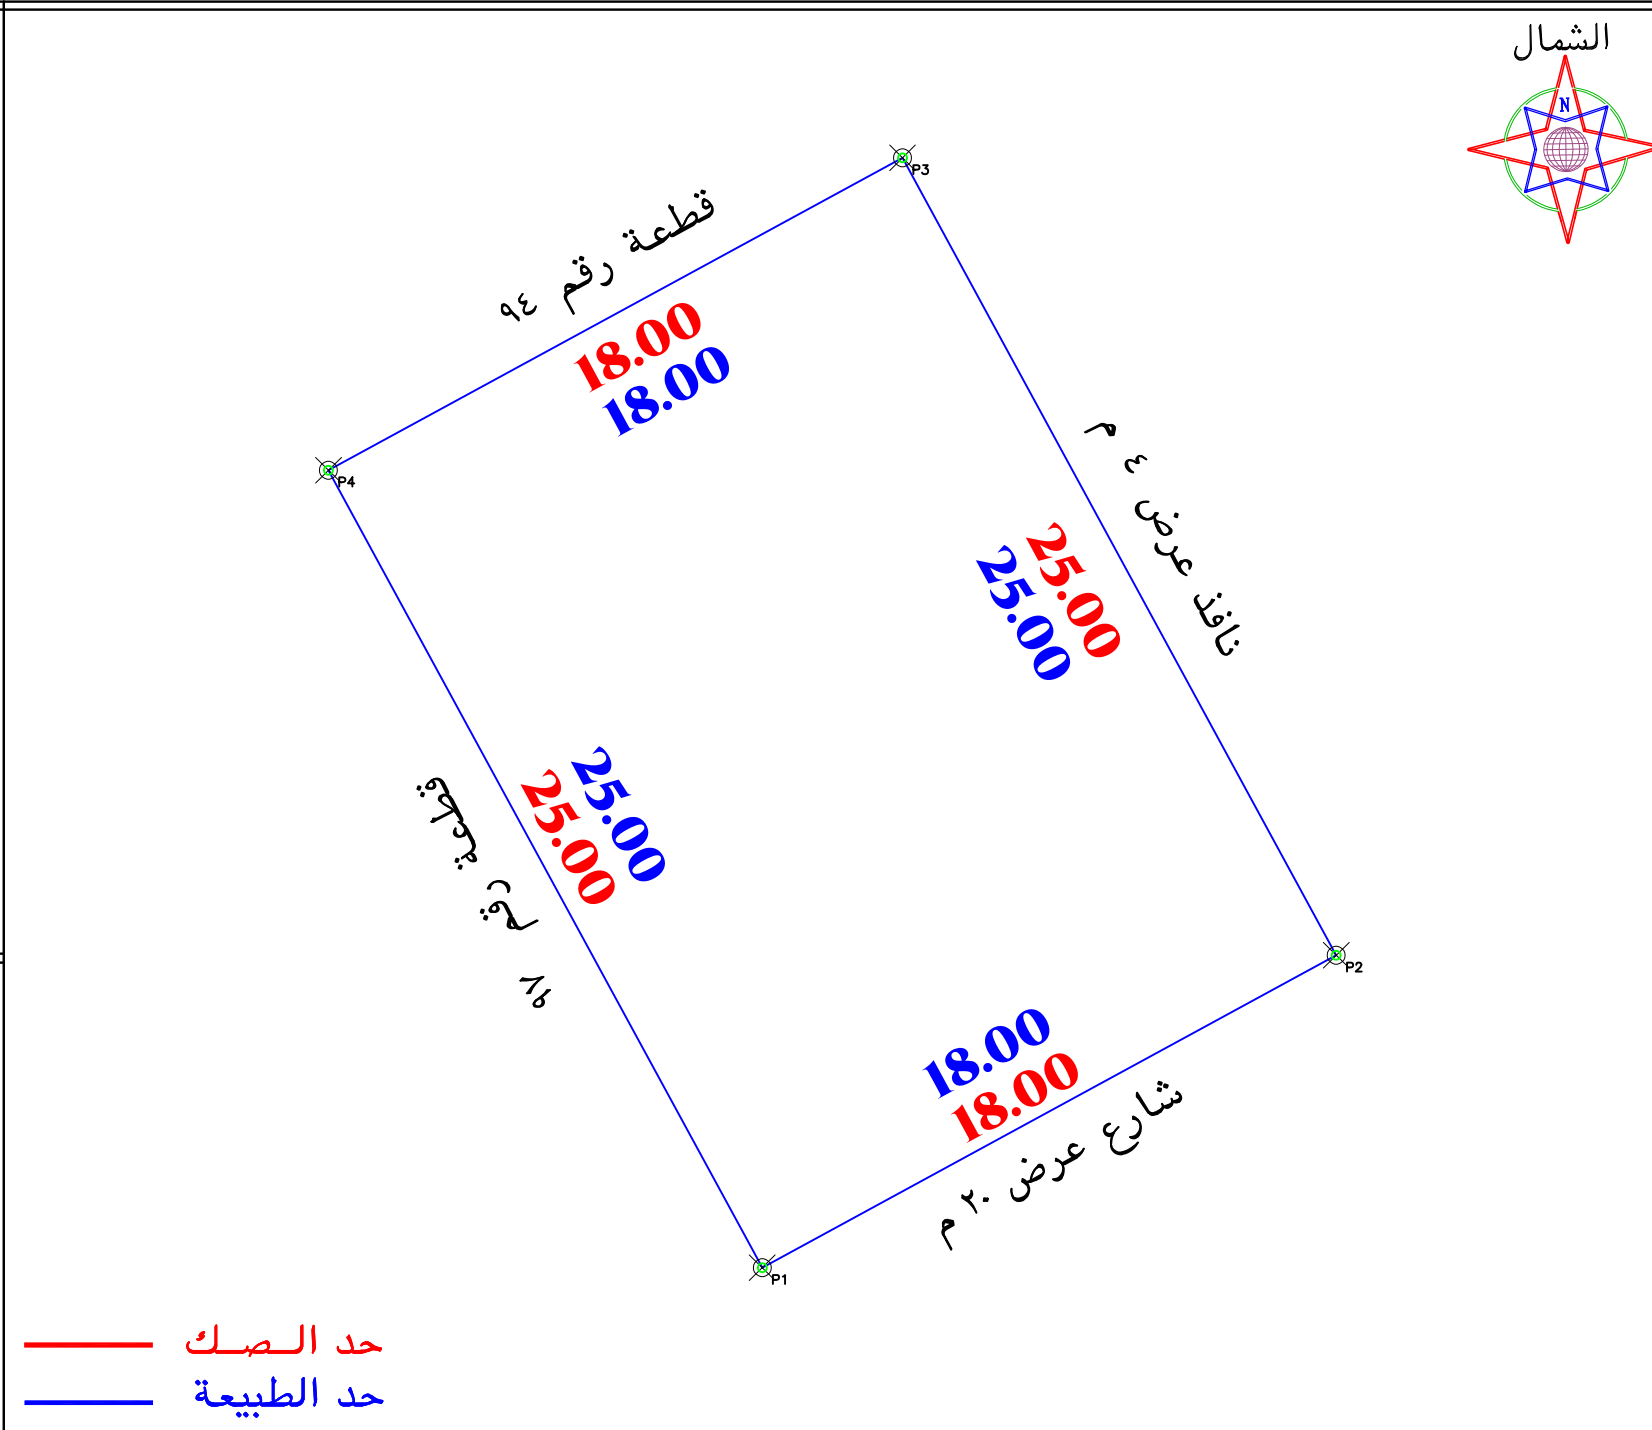


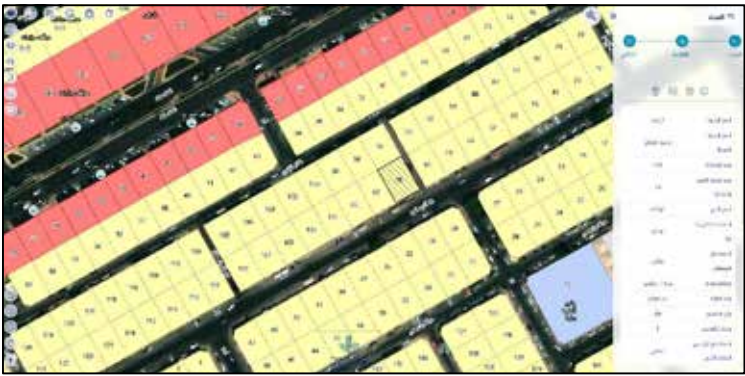

الملاحظات									
١	بند الملاحظة	الحالة		٢	تفصيلي بند الملاحظة	٣	بند الملاحظة		٤
		نعم	لا				نعم	لا	
١	هل الصك مطابق للرفع المساحي (الطاول والمساحة)	✓		٨	-----		هل الموقع ارض فضاء	✓	الموقع عبارة عن مبنى دائم
٢	هل تم الوقوف على الموقع من قبل طالب التنفيذ وتوقيع اقرار صحة الاستدلال على الموقع	✓		٩	تم الوقوف على الموقع بنانا على ارشاد المسكثف		هل يوجد غرفة كمبريا داخل/خارج الموقع	✓	-----
٣	هل يوجد اختلاف في رقم القطعة /المخطط/ البانوك/ اسم الحي/ اسم المدينة/ الصك او الافادة عن المسكثف	✓		١٠	يوجد اختلاف في رقم القطعة الصك عن المسكثف يوجد وصف تقسيم في المسكثف لم يذكر في الصك		هل يوجد صندوق خدمات/اصالة/ اخرى داخل او خارج حدود المقار	✓	يوجد صندوق خدمات في البنية التحتية خارج حدود المقار
٤	هل يوجد اختلاف في مساحة/طاول الصك عن الطبيهه / ذكر مساحة الصك خطأ حسابيا	✓		١١	-----		هل تم تطبيق جميع التعليمات الصادرة من المركز في الرفع المساحي	✓	-----
٥	هل يوجد شوارع مستنزلة/شطقات على الاصل في المخطط او المسكثف/الجدران في او الطبيهه ولم يتم ذكره في الصك	✓		١٢	-----		هل يوجد اسوار داخلية وخارجية يحيط بالمبنى القائم بالموقع	✓	-----
٦	هل يوجد تدخل في الاصل او اجزاء مشتركة شاهريا	✓		١٣	-----		هل يوجد اختلاف في الحدود للصك او الافادة عن المسكثف	✓	-----
	هل تم ذكر المرجع المعتمد عليه في الاستدلال	✓			تم ذكر الاستخدام وفقا للمسكثف		يتمثل المكتب المسرفلية عن صحة ما ورد في مخطط الرفع المساحي من حدود واطوال ومساحة واحداثيات		

بموجب الطبيعة لكامل الموقع	
بـطول ١٨ متر	يحدّها قطعة رقم ٩٤
بـطول ٢٥ متر	يحدّها نافذ عرض ٤ م
بـطول ١٨ متر	يحدّها شارع عرض ٢٠ م
بـطول ٢٥ متر	يحدّها قطعة رقم ٩٧
٢٤٥٠ م	

الاتجاه	بمساحة
شمال	بمساحة ١٨ متر يحدها قطعة رقم ٩٤
شرق	بمساحة ٢٥ متر يحدها نافذ عرض ٤ م
جنوب	بمساحة ١٨ متر يحدها شارع عرض ٢٠ م
غرب	بمساحة ٢٥ متر يحدها قطعة رقم ٩٧
المساحة	٢٤٥٠ م

رقم المعاملة		تاريخها / /	
موضوع الكروكي		كروكي ارشادي	
تاريخ اعتماد الكروكي التنظيمي			
اسم	سجل مدني		
اسم	سجل مدني		
بيانات السكوك	٦٣.١٠٥٠.١٠٩	تاريخه	مصدره وزارة عدل
بيانات الكروكي	البلدية	الدام	الحى
	رقم المخطط	١-٧٥	رقم التلمه ٩٥ - ١
			غير مسمى
نظام البناء	نظام البناء		النسبه
	الاستخدام	سكني	
المساحة	المساح / المهندس		
	مدير الادارة		
تخطيط المدينة/ البلدية/ الفرعية	☐ الرسام ☐ المساح ☐ مهندس التخطيط ☐ مهندس البلدية ☐ مدير تخطيط المدينة ☐ مدير الخدمات ☐ مدير عام التخطيط العمراني ☐ رئيس البلدية		
	اسم المكتب	شركة أصول الهندسة للاستشارات الهندسية	
	المهندس المساح	عمر علي ابراهيم صالح	تاريخ الرفع المساحي ١٤٤٧-٢-١٧
	هاتف	٠٥٣٤٩٧٧٧٥٩	
	اسم المسؤول	عمر علي ابراهيم صالح	
			
			
شعار الشركة		الختم	
احداثيات الموقع حسب نظام احداثيات العالمي UTM-WGS84-ZONE 39			
عدد	شماليات	شرقيات	الارتفاع
١	2923643.6790	408263.3747	٩
٢	2923652.2797	408279.1870	١٠
٣	2923674.2412	408267.2416	١١
٤	2923665.6404	408251.4293	١٢
٥			١٣
٦			١٤
٧			١٥
٨			١٦