

نموذج قرار مساحی

بيانات الصك	
رقم الوثيقة	٣٦.٦٥١٠٠٢٧٢٠
تاريخ الوثيقة	
مصدرة	وزارة العدل
هوية المالك	
أسم المالك	
نسبة الملكية	١٠٠٪

رقم القطعة	بدون
رقم المخطط	بدون
المساحة	٢٢٩٥,٨٥ م
نوع العقار	قطعة الارض
الحى	بقعاء القديمه
المدينة	بقعاء

شركة فچن الأعمال
للإستشارات الهندسية

شعار الشركة 	ختم الشركة 
--	---

تاريخ أعداد الكروكي	المهندس المساح	مدير المكتب
٢٠٢٦ / ٠٢ / ١٨ م	طارق محمد	محمد سلامة آل سعيدان
0539934077	0554400693	info@vision.en.com

الاتجاه	بموجب الصك	الاتجاه	بموجب الطبيعة
الشمال	حديقة فارس بن محمد	الشمال	ملك الغدير بطول (١٦,٠٠) متر
الجنوب	حديقة جوزاء العلي	الجنوب	ملك الغدير بطول (١٦,٩٠) متر
الشرق	شارع عرض (٥,٠٠) متر	الشرق	شارع عرض (٥,٠٠) متر
الغرب	ارض جـار	الغرب	ملك الغدير بطول (١٨,٠٠) متر
المساحة	٢م (٢٩٥,٨٥)	المساحة	٢م (٢٩٥,٨٥)

أقرار

أجرى الوقف على الطبيعة من قبل مساح مكتب فجن للاستشارات الهندسية وأنتضح الاشى :

نعم ☐ لا ☒

يجرى الوقوف على الطبيعة من قبل مساح مكتب فجن للاستشارات الهندسية وأتضح الأتي :

- | | | |
|----|-----|---|
| لا | نعم | هل الصك مطابق للرفع المساحي |
| لا | نعم | هل تم ذكر جميع الاختلافات في الرفع المساحي |
| لا | نعم | هل تم تطبيق جميع التعليمات الصادرة من المركز في الرفع المساحي |
| لا | نعم | هل تم التوقيع وأرفاق أقرار صحة الموقع |
| لا | نعم | هل يوجد تدخال في الأصل |
| لا | نعم | هل يوجد على الأصل مبنى مشترك |
| لا | نعم | هل ذكر المرجع المعتمد على الاستدلال على استخدام العقار |
| لا | نعم | هل تم الاستئصال من وزارة الزراعة حيال الأرض الزراعية |
| لا | نعم | هل الملاحظات والاختلافات والتدخلات |

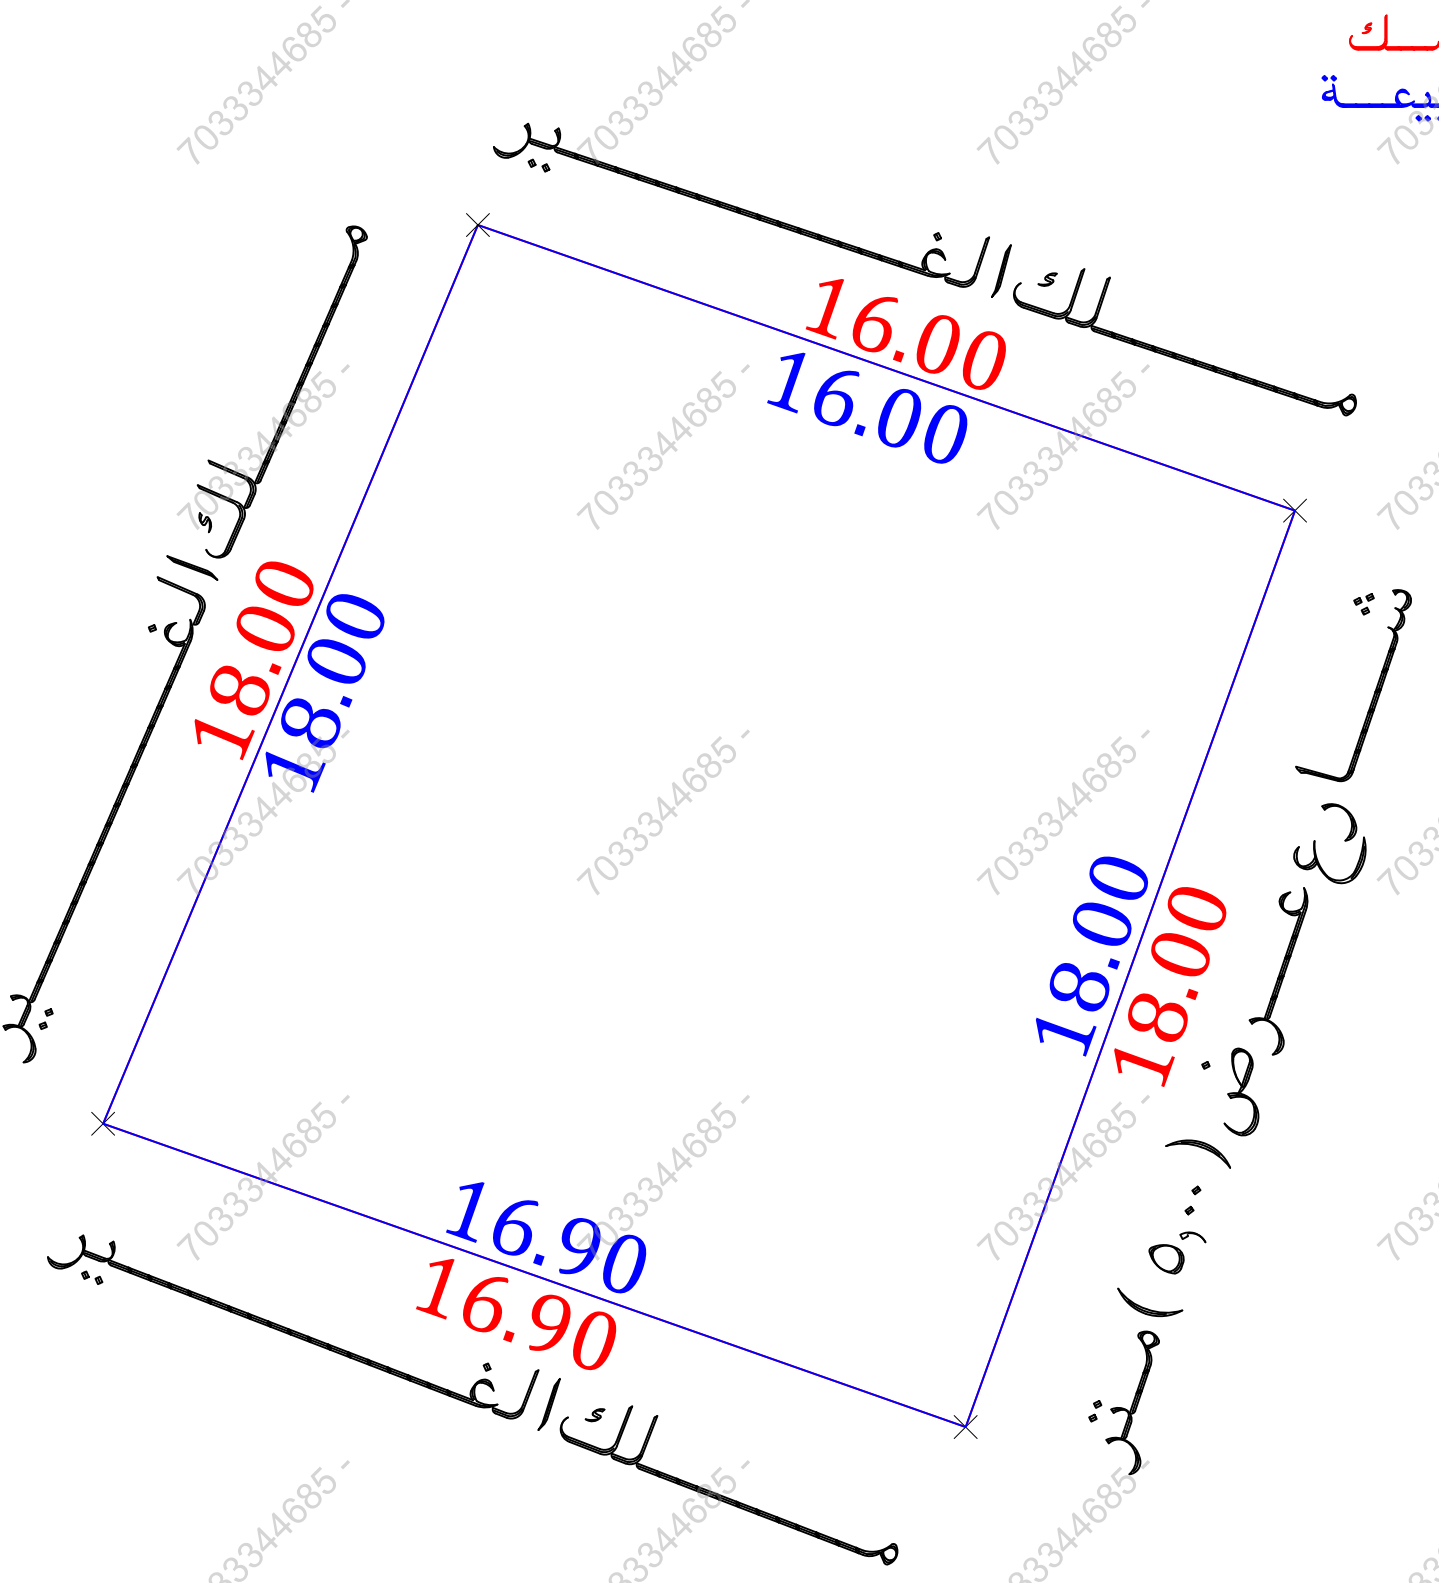
- ☒ نوع الصك: سكني ☒ تجاري ☐ سكني تجاري ☐ صناعي ☐ زراعي
☒ الأرض على الطبيعة: مبني قائم ☒ أرض فضاء ☐ أرض مسورة ☐ أرض زراعية
☐ طبيعة الأرض: منبسطة ☒ جبلية ☐ أخرى
☒ المخطط على الطبيعة: منفذ ☐ غير منفذ ☒ عشوائي
 يتحمل المكتب الهندسي المسؤولية على ما ورد في مخطط الرفع المساحي

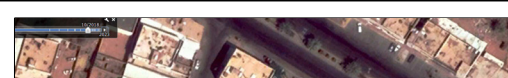
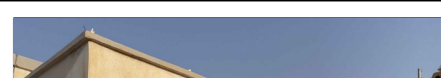
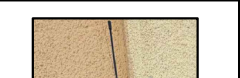
من حدود وأطوال وأحداثيات

- هذا التقرير المساحي لا يعتد به كإثبات لسلامة أجراءات التملك أو تثبيت حدود الصك وموقعة
■ تم الربط بأقرب نقطة ثابتة

■ ملاحظات :

- قطعة الأرض غير معرّفة على مستكشف بلدي ومعرفه على مستكشف التقرير المساحي بدون
 رقم قطعة وبدون رقم مخطط
 ■ تم الاستناد على أطوال الاضلاع من القرار المساحي الصادر من منصة بلدي لعدم توفر الأطوال
 في الصك
 ■ عمود كبرياء ضغط عالي : داخل الملكية □ خارج الملكية ■ في الجهة الشمالية الشرقية
 ■ اسم الحي : الصك (بقعاء القديمه) المستكشفات (البلـد)



مستكشف بلدية	مستكشف الامانة	المصور الجوي	صور من الطبيعة
			  

أحداثيات الموقع حسب نظام الاحداثيات العالمى				
الرقم	الشماليات	الشرقيات	الارتفاع	الشماليات
1	3089143.942	243173.760	5	الشرقيات
2	3089138.662	243188.864	6	
3	3089121.722	243182.776	7	
4	3089127.328	243166.833	8	