


المصور الجوي

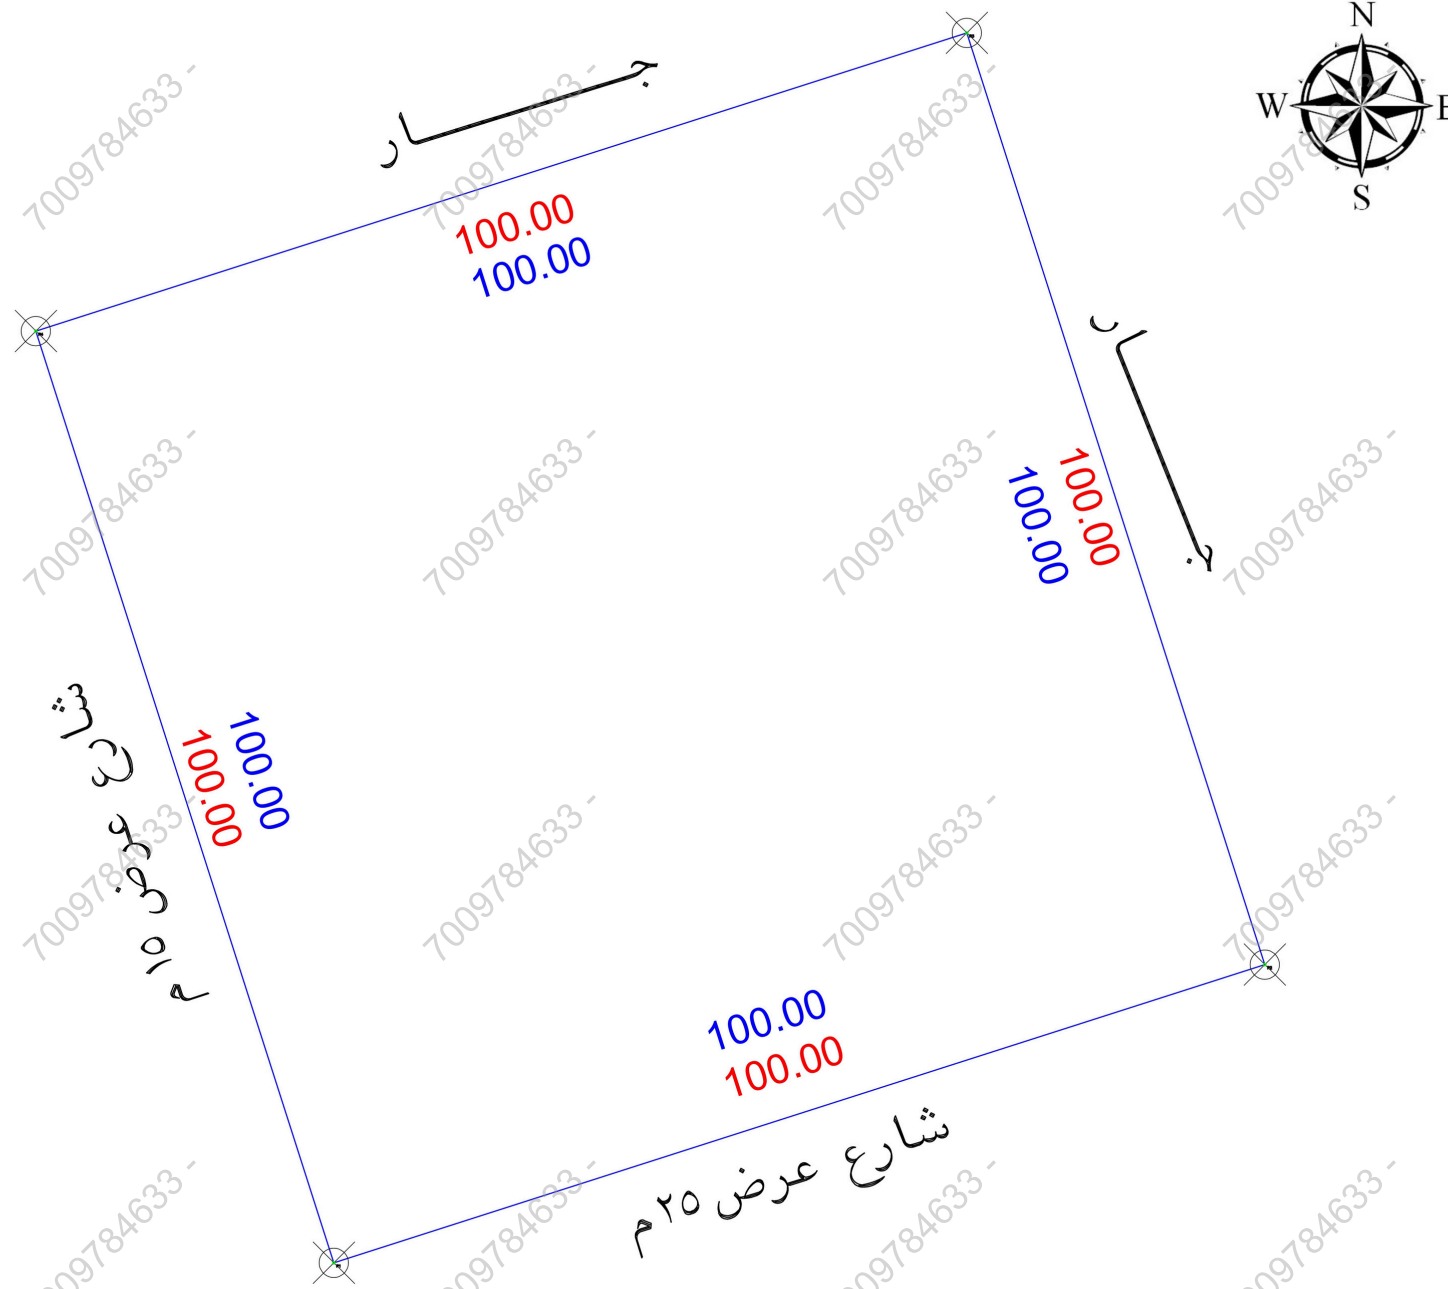

صور من الطبيعة



الملاحظات

م	بـسـنـد الـمـلـاحـظـة	الحـالـة : نعم / لا	تفصيلي بسند الملاحظة	م	بـسـنـد الـمـلـاحـظـة	الحـالـة : نعم / لا	تفصيلي بسند الملاحظة
1	هل الصك مطابق للرفع المساحي (الأطوال والمساحة)	✓	هل الموقع أرض فضاء ؟	8	هل الموقع أرض فضاء ؟	✓	هل الموقع أرض فضاء ؟
2	هل تم الوقوف على الموقع من قبل طالب التنفيذ وتوقيع إقرار صحة الاستدلال على الموقع ؟	✓	هل يوجد غرفة كهرباء داخل / خارج الموقع ؟	9	هل يوجد غرفة كهرباء داخل / خارج الموقع ؟	✓	هل يوجد غرفة كهرباء داخل / خارج الموقع ؟
3	هل يوجد اختلاف في رقم القطعة/المخطط/البلوك/اسم الحي/ اسم المدينة للصك أو الإفادة عن المستكشف ؟	✓	هل يوجد صندوق خدمات كهرباء / اتصالات / أخرى... داخل / خارج حدود العقار ؟	10	هل يوجد صندوق خدمات كهرباء / اتصالات / أخرى... داخل / خارج حدود العقار ؟	✓	هل يوجد صندوق خدمات كهرباء / اتصالات / أخرى... داخل / خارج حدود العقار ؟
4	هل يوجد اختلاف في مساحة / أطوال الصك عن الطبيعة ؟	✓	هل تم تطبيق جميع التعليمات الصادرة من المركز في الرفع المساحي ؟	11	هل تم تطبيق جميع التعليمات الصادرة من المركز في الرفع المساحي ؟	✓	هل تم تطبيق جميع التعليمات الصادرة من المركز في الرفع المساحي ؟
5	هل يوجد شوارع مستخرجة / شطفت على الأصل في المخطط أو المستكشف الجغرافي أو الطبيعة ولم يتم ذكره في الصك ؟	✓	هل يوجد أسوار داخلية وخارجية بمحيط المبنى القائم بالموقع ؟	12	هل يوجد أسوار داخلية وخارجية بمحيط المبنى القائم بالموقع ؟	✓	هل يوجد أسوار داخلية وخارجية بمحيط المبنى القائم بالموقع ؟
6	هل يوجد تداخل في الأصل أو أجزاءه المشتركة ظاهريا ؟	✓	هل يوجد اختلاف في الحدود للصك أو الإفادة عن المستكشف ؟	13	هل يوجد اختلاف في الحدود للصك أو الإفادة عن المستكشف ؟	✓	هل يوجد اختلاف في الحدود للصك أو الإفادة عن المستكشف ؟
7	هل تم ذكر المرجع المعتمد عليه في الاستدلال على استخدام العقار ؟	✓	تم ذكر الاستخدام وفقا للطبيعة				

يحتل المكتب مسؤولية ما ورد في مخطط الرفع المساحي من حدود و أطوال ومساحة وإحداثيات

الإتجاه	بـمـوجـب الـصـك الـكـامـل الـمـوقـع	الإتجاه	بـمـوجـب الـطـبـيـعـة الـكـامـل الـمـوقـع
الشمال:	بطول 100 متر يحدها قطعة رقم 30-ب	الشمال:	بطول 100 متر يحدها جـار
الشرق:	بطول 100 متر يحدها قطعة رقم 32	الشرق:	بطول 100 متر يحدها جـار
الجنوب:	بطول 100 متر يحدها شارع عرض 25م	الجنوب:	بطول 100 متر يحدها شارع عرض 25م
الغرب:	بطول 100 متر يحدها شارع عرض 15م	الغرب:	بطول 100 متر يحدها شارع عرض 15م
المساحة:	10000 م ²	المساحة:	10000 م ²

رقم المعاملة	تاريخها :
موضوع الكروكي	كروكي إرشادي
تاريخ اعتماد الكروكي التنظيمي	
الإسم :	السجل المدني :
بيانات المالكين	
بيانات المصور	632509024087 تاريخه 1444-11-8 هـ مصدره وزارة العدل
بيانات الكروكي	البلدية : حفر الباطن الحي : ج-30 رقم المخطط : الهليباء
نظام البناء	نظام البناء : غير مسمى
المساحة	المساح / المهندس : مدير الإدارة :
تخطيط المدينة / البلدية الفرعية	الرسم : المخطط : مهندس التخطيط : مهندس البلدية : مدير تخطيط المدينة : مدير الخدمات : مدير عام التخطيط العمراني : رئيس البلدية :
بيانات المكتب الهندسي	إسم المكتب : شركة أصول الهندسة للاستشارات الهندسية
	المهندس المساح : م. أحمد عمر
	اسم المسؤول : م. حسين السمراني
	تاريخ الرفع المساحي : 1447 / 7 / 24 هـ
	هاتف المكتب الهندسي : 0534977759

UTM-WGS84-ZONE 39

إحداثيات الموقع حسب نظام الإحداثيات العالمية

POINT	EASTING	NORTHING
P1	587321.0329	3132562.7126
P2	587416.2728	3132593.198
P3	587385.7874	3132688.4379
P4	587290.5475	3132657.9525

Position X	Position Y
587290.5475	3132657.9525
587321.0329	3132562.7126
587385.7874	3132688.4379
587416.2728	3132593.198