

نموذج قرار مساحى

بيانات الصك

رقم الوثيقة	٩٦.٦١١.١١٢٥٣
تاريخ الوثيقة	٢٣ / ٠٦ / ١٤٤٧ هـ
مصدرة	وزارة العدل

نسبة الملكية

١٠٠٪

تفاصيل العقار

رقم القطعة	بدون
رقم المخطط	بدون
المساحة	٢١٩٨,٧٢
نوع العقار	قطعة الارض
الحى	الخييب
المدينة	بريدة


شركة فجن للأعمال للإستشارات الهندسية




VISION Engineering Consulting
فجن للاستشارات الهندسية

تاريخ أعداد الكروكى	المهندس المساح	مدير المكتب
٢٠٢٦ / ٠٥ / ١٧ م	هيثم محمد	محمد سلامة آل سعيدان
0539934077	0554400693	info@vision.en.com

بموجب الصك

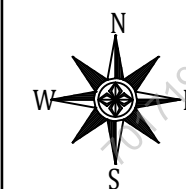

حد الصك
حد الطبيعة

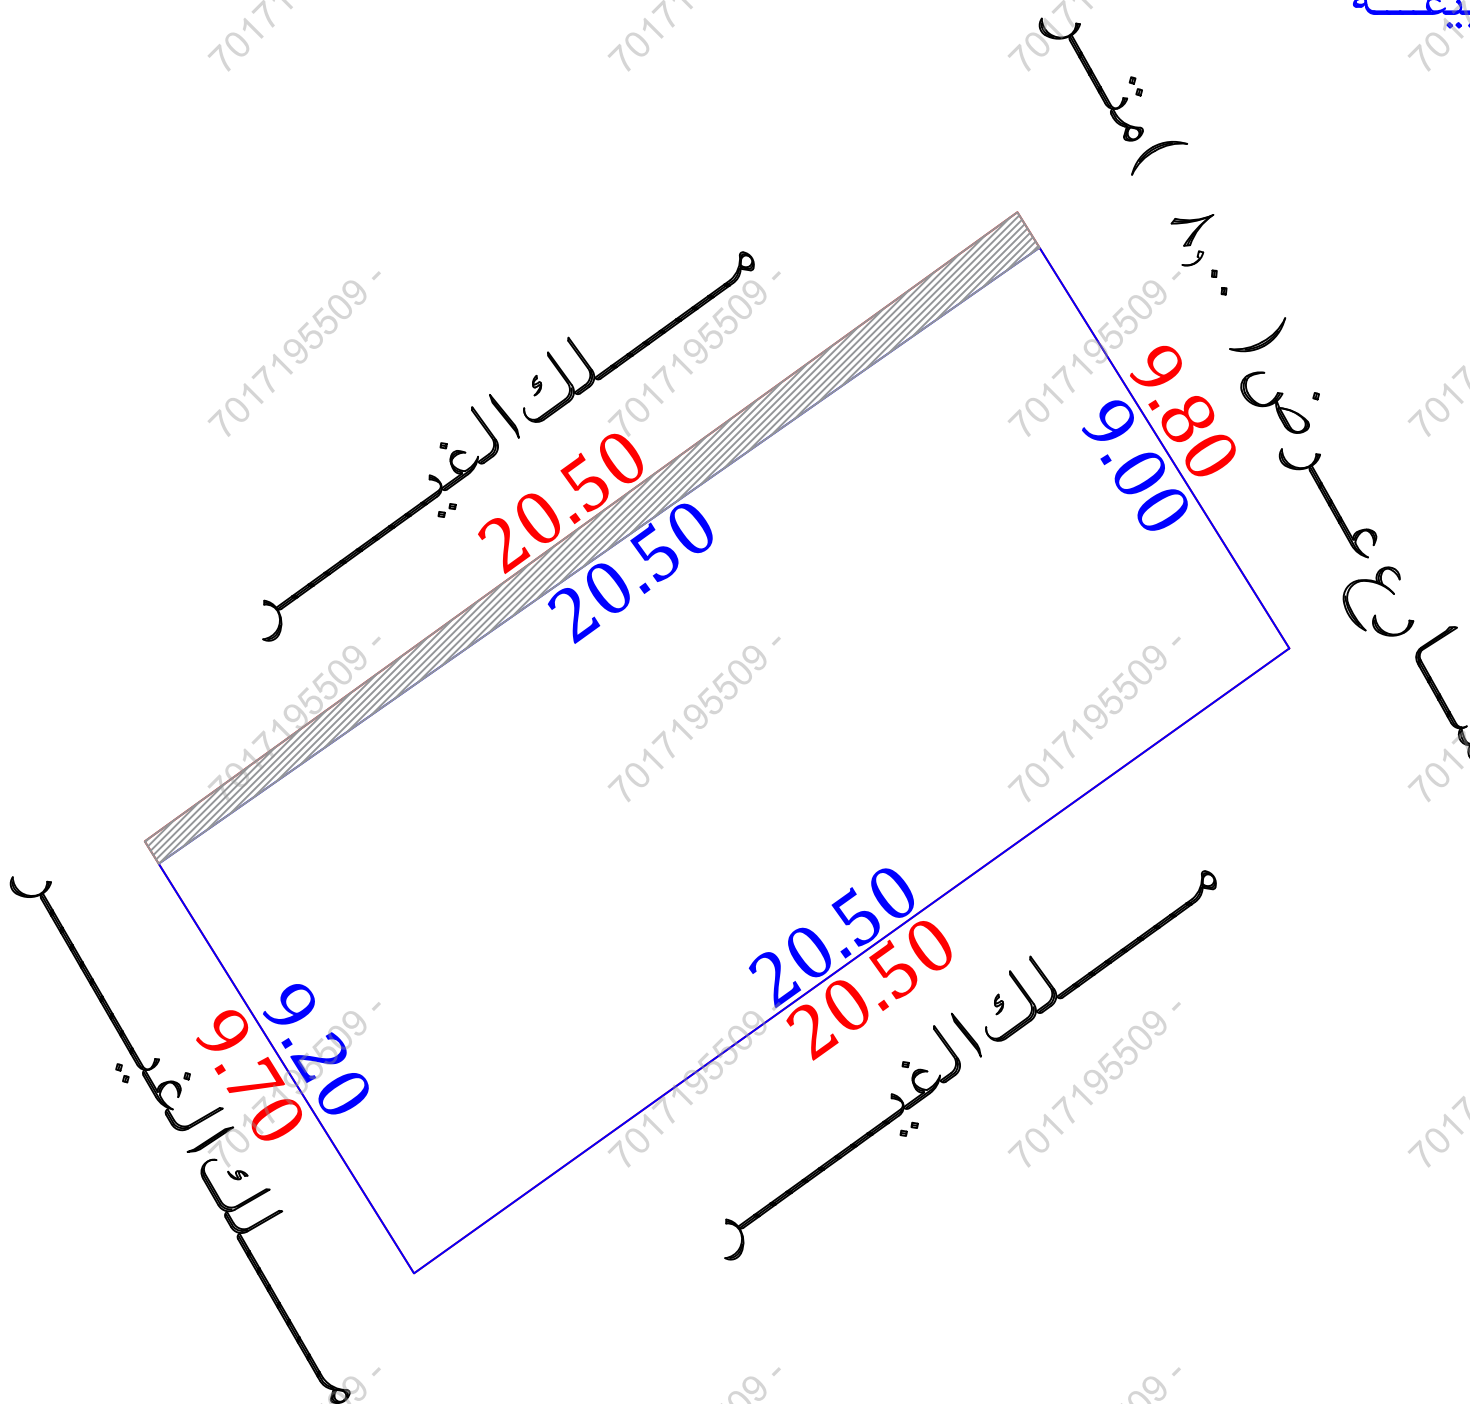

للوصول للموقع



أقرار

جرى الوقوف على الطبيعة من قبل مساح مكتب فجن للإستشارات الهندسية وأتضح الأتى :

- ☐ نعم ☒ لا هل الصك مطابق للرفع المساحى
- ☐ نعم ☒ لا هل تم ذكر جميع الاختلافات فى الرفع المساحى
- ☐ نعم ☒ لا هل تم تطبيق جميع التعليمات الصادرة من المركز فى الرفع المساحى
- ☐ نعم ☒ لا هل تم التوقيع وأرفاق أقرار صحة الموقع
- ☐ نعم ☒ لا هل يوجد تدخل فى الأصل
- ☐ نعم ☒ لا هل يوجد على الأصل مبنى مشترك
- ☐ نعم ☒ لا هل ذكر المرجع المعتمد على الاستدلال على استخدام العقار
- ☐ نعم ☒ لا هل تم الاستعلام من وزارة الزراعة حيال الأرض الزراعية
- ☐ نعم ☒ لا الملاحظات والاختلافات والتدخلات

- ☐ نوع الاستخدام : سكنى ☐ تجارى ☐ سكنى تجارى ☐ صناعى ☐ زراعى
- ☐ الأرض على الطبيعة : مبنى قائم ☐ أرض فضاء ☒ أرض مسورة ☐ أرض زراعية
- ☐ طبيعة الأرض : منبسطة ☒ جبلية ☐ أخرى
- ☐ المخطط على الطبيعة : منفذ ☐ غير منفذ ☒ عشوائى

يتحمل المكتب الهندسى المسؤولية على ماورد فى مخطط الرفع المساحى

من حدود وأطوال وأحداثيات

هذا التقرير المساحى لا يعتد به كأثبات لسلامة أجراءات التملك أو تثبيت حدود الصك وموقعة

تم الربط بأقرب نقطة ثابتة

■ ملاحظات :

■ الأرض غير معرفة على مستكشف بلدى

■ يوجد تدخل على الأصل بمساحة مقدارها (١٣,٢٧) م٢

■ نوع الاستخدام (سكنى) بناء على طبيعة القطع المجاورة

■ الأرض معرفة على مستكشف التقرير المساحى بدون رقم قطعة وبدون مخطط

■ الأطوال : الشرقى : الصك (٩,٨٠) م الطبيعة (٩,٠٠) م

■ الغربى : الصك (٩,٧٠) م الطبيعة (٩,٢٠) م

■ المساحة : الصك (١٩٨,٧٢) م الطبيعة (١٨٦,١١) م حسابيا (١٩٩,٣٨) م٢

صور من الطبيعة	المصور الجوى	مستكشف التقرير المساحى	مستكشف بلدى

الاتجاه	بموجب الصك	الاتجاه	بموجب الطبيعة	أحداثيات الموقع حسب نظام الاحداثيات العالمى			
الشمال	بطول (٢٠,٥٠) متر	الشمال	ملك الغير	الشمال	الشماليات	الشرقيات	الشماليات
الجنوب	بطول (٢٠,٥٠) متر	الجنوب	ملك الغير	الشمال	2913323.64	397271.59	5
الشرق	بطول (٩,٨٠) متر	الشرق	شارع عرض (٨,٠٠) متر	الشمال	2913316.00	397276.35	6
الغرب	بطول (٩,٧٠) متر	الغرب	ملك الغير	الشمال	2913304.09	397259.67	7
المساحة	(١٩٨,٧٢) م٢	المساحة	(١٨٦,١١) م٢	الشمال	2913311.90	397254.80	8