




A photograph showing a person's hand holding a long, silver pole with a large, dark, spherical object (possibly a stone or a large ball) attached to the top. The person is also holding a black smartphone in their other hand, displaying a screen. They are standing on a paved street in front of a large, multi-story, light-colored building with many windows and a flat roof. The sky is clear and blue.

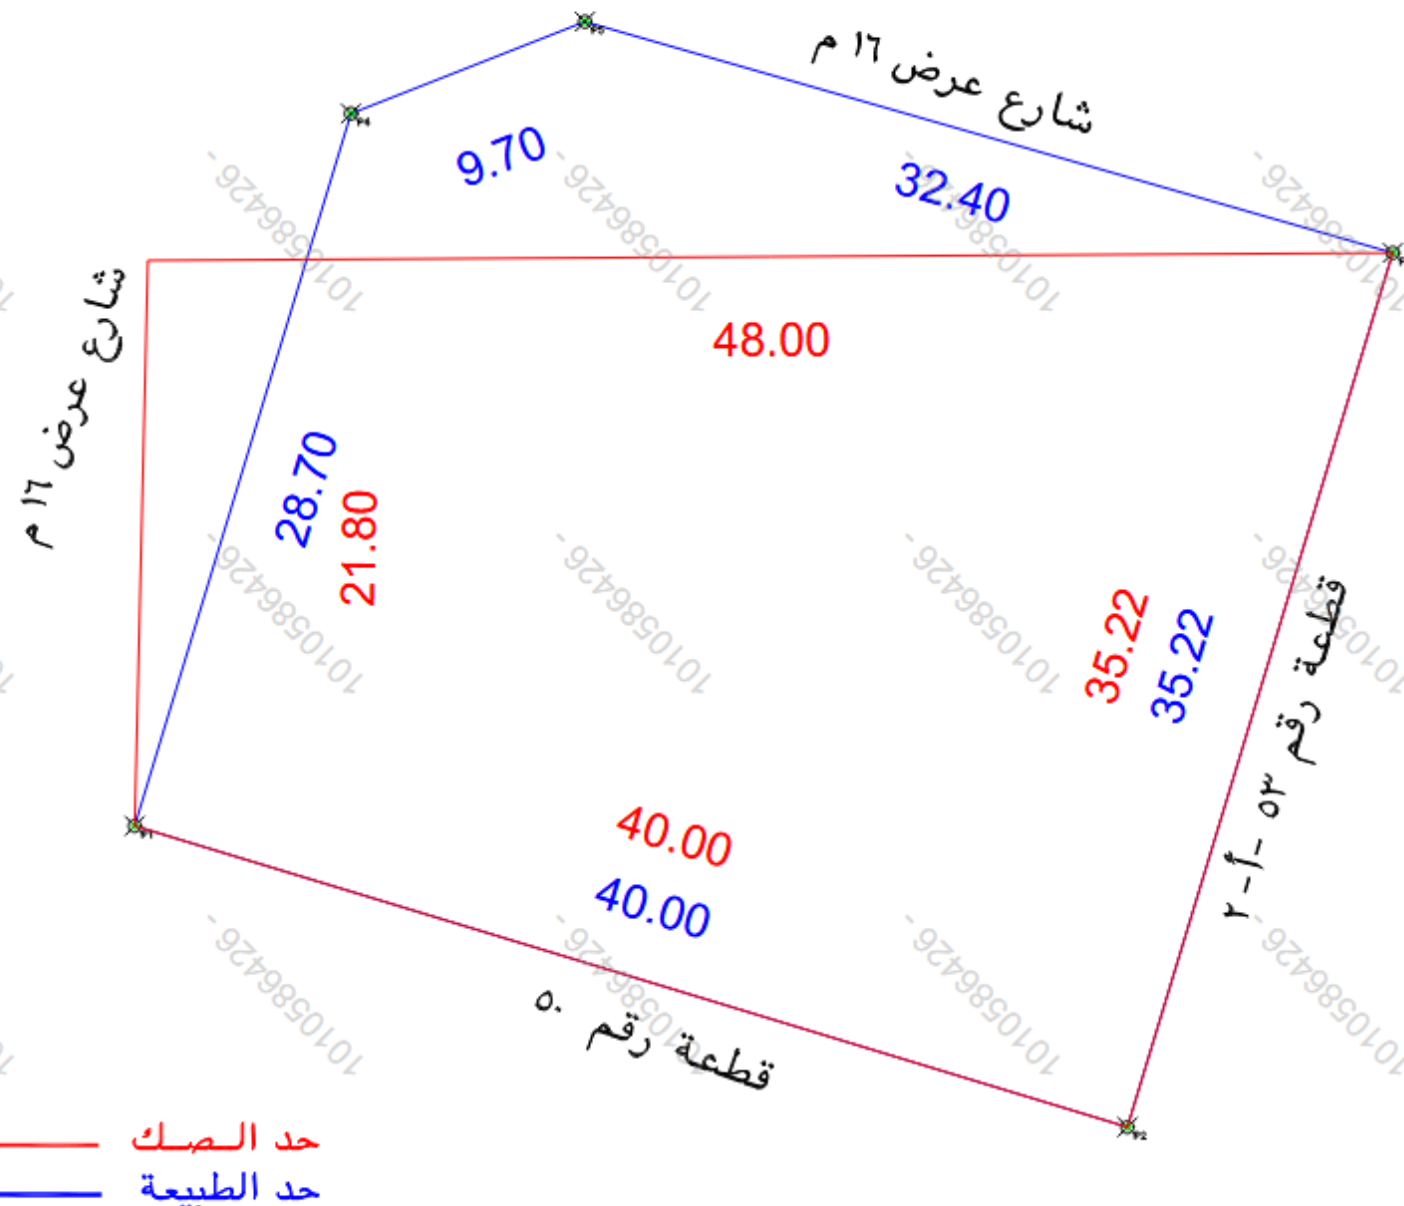

الملاحظات									
٢	بند الملاحظة	الحال	تفصيلي بند الملاحظة	٢	بند الملاحظة	الحال		تفصيلي بند الملاحظة	١
						نعم	لا		
١	حل المك مطابق للرفع المساحي (أطوال ومساحة)	✓	-----	٨	حل المربع أرض فضاء	✓		تفصيلي بند الملاحظة	
٢	هل تم الوقوف على الموقع من قبل طالب التنفيذ وتوقيع القرار صفة الاستكمال على الموقع	✓		٩	هل يوجد غرفة كهرباء داخل/خارج المربع	✓		تفصيلي بند الملاحظة	
٣	هل يوجد اختلاف في رقم القنطرة /المخطط/ البانوك/ اسم الصي/ اسم القنطرة للمك أو التالفة من المسكنات	✓		١٠	هل يوجد صندوق ختمات كهرباء/اتصالات أخرى داخل أو خارج حدود المبنى	✓		تفصيلي بند الملاحظة	
٤	هل يوجد اختلاف في مساحة/أطوال المك عن الطبيعية /ذكر مساحة المك خطأ حاصيا -	✓		١١	هل تم تطبيق جميع التعليمات الصادرة من المركز في الرفع المساحي	✓		تفصيلي بند الملاحظة	
٥	هل يوجد شوارع متفرقة/شطقات على الأصل في المخطط أو المستكملات/الحدود/أو الطبيعية ولم يتم ذكره في المك	✓		١٢	هل يوجد أسوار داخلية وخارجية يسهل المشي القاطن والموقع	✓		تفصيلي بند الملاحظة	
٦	هل يوجد تدخل في الأصل أو أجزاء مشتركة ظاهرة	✓		١٣	هل يوجد اختلاف في الحدود للمك أو التالفة عن المسكنات	✓		تفصيلي بند الملاحظة	
	هل تم ذكر المربع المعتمد عليه في الاستكمال على اختيار المقياس	✓			يتمثل المكتب المسفولي عن صحة ما ورد في مخطط الرفع المساحي من حدود وأطوال ومساحة وأحداثيات			تفصيلي بند الملاحظة	

بمساحة وجب الطبيعة لكامل الموقع		
الحد	وصف الحد	الطول/م
شمال	شارع عرض ١٦ م	٩,٧ + ٣٢,٤
جنوب	قطعة رقم ٥٠	٤٠
شرق	قطعة رقم ٥٣ - ٢-١	٣٥,٢٢
غرب	شارع عرض ١٦ م	٢٨,٧
المساحة	٢١٣٧٤,١ م	

بموجب الصك لكامل الموقع		
الحد	وصف الحسب	المسؤول/م
شمال	شارع عرض ١٦ م	٢٢ + ٣٦
جنوب	قطعة رقم ٥٠	٤٠
شرق	قطعة رقم ٥٣	٣٥,٢٢
غرب	شارع عرض ١٦ م	٢٦,٨
المساحة	٢٠١٣٧٩,٢١ م	

بيانات المعاملة		رقم المعاملة		تاريخها / /	
بيانات المعاملة		موضوع الكروكي		كروكي ارشادي	
		تاريخ اعتماد الكروكي التنظيمي			
بيانات المالكين		اسم		سجل مدني	
		اسم		سجل مدني	
ملاحظات المالكين		٢٢٠٢٠٤٠٢١٨١٧		تاريخه	
		مصدره		وزارة عدل	
بيانات الكروكي		المدينة		جدة	
		رقم المخطط		٢٤٩ - ج - س	
		اللوحة التنظيمية		الشارع	
		نظام البناء		المسبة	
نظام البناء		الاستخدام			
		سكني			
المساحة		المساح / المهندس			
		مدير الادارة			
تخطيط المدينة/ البلدية القرية		☐ الرسام ☐ المساح ☐ مهندس التخطيط ☐ مهندس البلدية ☐ مدير تخطيط المدينة ☐ مدير الخدمات ☐ مدير عام التخطيط العمراني ☐ رئيس البلدية			
		اسم المكتب			
		شركة أصول الهندسة للاستشارات الهندسية			
		المهندس المساح		تاريخ الرفع المساحي ١٤٤٧-١٢-٢٤	
		هاتف		٠٥٣٤٩٧٧٧٥٩	
		اسم المسؤول		صبيح المحمدي	



UTM-WGS84-2008 37		احداثيات الموقع حسب نظام احداثيات العالمى			
رقم	شماليات	شماليات	شماليات	شماليات	شماليات
٩	515798.1147	2411341.2930			
١٠	515836.3913	2411329.6784			
١١	515846.6219	2411363.3798			
١٢	515806.4481	2411368.7565			
١٣	515815.4756	2411372.3054			
١٤					
١٥					
١٦					