
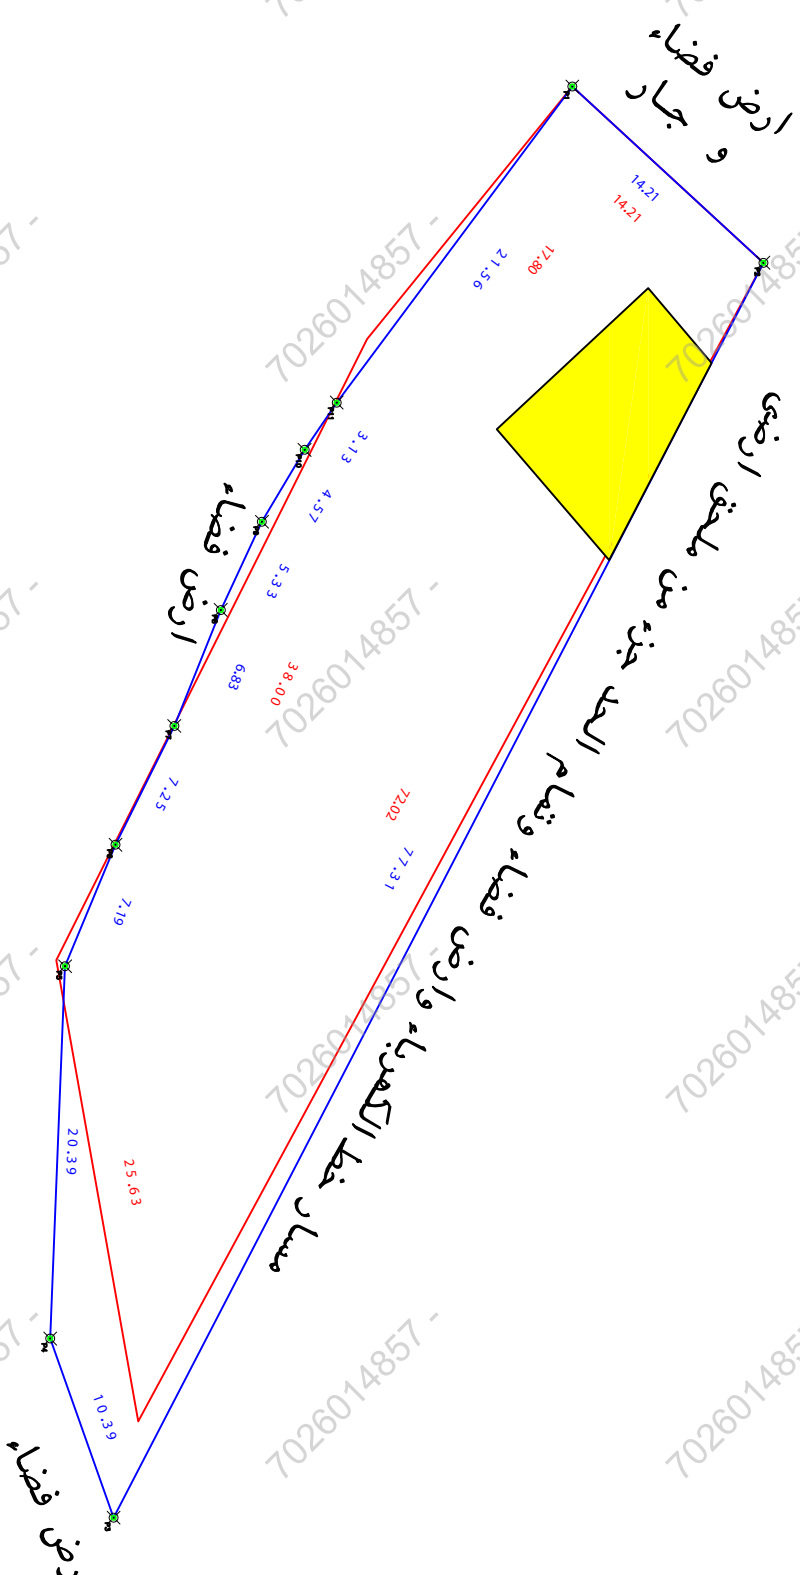


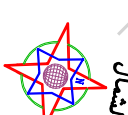

خط مشترك	خط مشترك	خط مشترك
خط مشترك	خط مشترك	خط مشترك
خط مشترك	خط مشترك	خط مشترك

الملاحضات

تفصيلي بند المساحطة	الحالة		بند المساحطة
	نعم	لا	
أرض فضاء واسع	✓		أ. الموقع أرض فضاء
-----	✓		ب. يوجد قرية كبيرة داخل/ خارج الموقع
-----	✓		ج. يوجد شقوق خدات كبيرة/ انضمار/ أخرى داخل أو خارج حدود المقار
-----	✓		د. هل تطبيق جميع التعليمات الصادرة من المركز في الأربع المساحي
-----	✓		هـ. هل يوجد أسوار داخلية وخارجية بمسبب المبني القائم بالموقع
-----	✓		و. هل يوجد إختلاف في الحدود للسلك أو بالقامة على الحدود
يوجد إختلاف في الحدود بين السلك والمساحة	✓		ز. هل يوجد إختلاف في المساحة

تفصيلي بند المساحطة	الحالة		بند المساحطة
	ن	تعم	
حدا الميك مطابق للربع المساحي (الجوال وساحة)	✓		
حدا تم الزروق على المربع من قبل طالب التنفيذ وتوقيع الجوال وساحة الاستقبال على المربع	✓		
اسم المربع (الحدودية للميك او الملاحقة) على المخطط	✓		
هل يوجد اختلاف في مساحة الجوال الميك عن السليمية	✓		
لاكر مساحة الميك على المساحية	✓		
هل يوجد شارع مشترك بين الملاحقة والميك او الملاحقة على الملاحقة	✓		
الميكشيفي الجوال الملاحقة والميكشيفي الملاحقة ولم يتم ذكره في الميك	✓		
هل يوجد تقاطع في الملاحقة او اجزاء مشتركة على الملاحقة	✓		
هل ذكر المربع المصدق عليه في الاستقبال	✓		
هل استجد الميك	✓		

الطبيعة لكامل الموقع

وجب الصك لكامل الموقع

الطـو ل/م	وصف الحد	الحد
-----------	----------	------

الطـو ل/م

وصف المد

محد

٧٧,٣١	مسار خط الكهرباء وارض فضاء ونظام الحد جزء من ملحق ارضى	شمال
٥٥,٨٦		جنوب
٣٠,٧٨		شرق
١٤,٢١	ارض فضاء و جبار	غرب

٧٢,٠٢	مسار خط الكمبرياء	مال
٢٥,١٣	الملك عبدالله المؤدى الى احد زفيدة بعرض ١٠٠ ويلي آل عبدان	حوب
-	راس مثلث	مرق
٧٠,٠١	بليه آل عبدان	حرب

رقم المعاملة	تاريخها /	موضوع الكروكي	تاريخ اعتماد الكروكي التنفيذي
		كروكي ارشادي	

بيانات المعاملة

اسم	سجل مدني	مصدره	وزارة عدل
اسم	سجل مدني	تاريخه	٩٦٢.٩٢٠٠٠٨٧٣
مبانات المالكن:	مبانات الصكوك		

المدينة	إبعا	المقيم
رقم المخطط	رقم التلمه	
الروحة التنظيمية	المشارع	
نظام البناء	النسبة	

الاسم	ارض سكنية
-------	-----------

المساحة	المساح / المهندسين	
	مدير الادارة	

☐ الرسم ☐ المساح
☐ التخطيط ☐ مهندس البلدية ☐ مهندس تخطيط المدينة ☐ مدير الخدمات ☐ مدير عام التخطيط المراني ☐ رئيس البلدية

شركة أصول الهندسة للاستشارات الهندسية		اسم المكتب
تاريخ الرفع المسمحي	اسم مدير مكتب	المهندس المساح
١٢-٠١-١٤٤٧	٠٥٣٤٩٧٧٧٥٩	هاتف
	مكتبه السراي	اسم المسؤول

شعار الشركة

محاذيات الموضع حسب نظام احداثيات العالمس					
UTM-WGS84-ZONE 37					
نقطه	مختصات	مختصات	مختصات	مختصات	نقطه
1	248232.6176	2012278.7986	248256.4260	2012261.8189	مختصات
10	248289.2416	2012289.2416	248252.4942	2012264.1526	مختصات
11	248310.9118	2012253.7009	248249.9059	2012265.9088	مختصات
12	248301.1145	2012250.2388			مختصات
13	248280.7409	2012251.0504			مختصات
14	248274.0985	2012253.8151			مختصات
15	248267.5954	2012257.0251			مختصات
16	248261.2513	2012259.5624			مختصات