

نموذج قرار مساحي

بيانات الصك

رقم الوثيقة	٣٨١٦٠٨٠٠١٨٨٥
تاريخ الوثيقة	
مصدرة	وزارة العدل
هوية المالك	
أسم المالك	
نسبة الملكية	١٠٠٪

تفاصيل العقار

رقم القطعة	٢٣٦
رقم المخطط	٢٨٦ / ق
المساحة	٢٤١,٠٠ م
نوع العقار	قطعة الارض السكنية
الحى	القبعية
المدينة	البدائع

شركة فجن الأعمال للاستشارات الهندسية

	
مكتب للاستشارات الهندسية VISION Engineering Consulting	فجن للاستشارات الهندسية VISION Engineering Consulting

تم أعداد هذا العمل لصالح شركة




تاريخ أعداد الكروكى	المهندس المساح	مدير المكتب
٢٠٢٦ / ٠٢ / ٢١ م	طارق محمد	محمد سلامة آل سعيدان
0539934077	0554400693	info@vision.en.com

بموجب الصك

الاتجاه	بموجب الصك	الاتجاه	بموجب الطبيعة
الشمال	قطعة رقم (٢٣٤)	الشمال	بطول (٢١,٠٠ متر
الجنوب	قطعة رقم (٢٣٨)	الجنوب	بطول (٢١,٠٠ متر
الشرق	قطعة رقم (٢٣٥)	الشرق	بطول (٢١,٠٠ متر
الغرب	شارع عرض (١٥,٠٠ متر	الغرب	بطول (٢١,٠٠ متر
المساحة	(٤٤١,٠٠ م	المساحة	(٤٤١,٠٠ م

حد الصك
حد الطبيعة

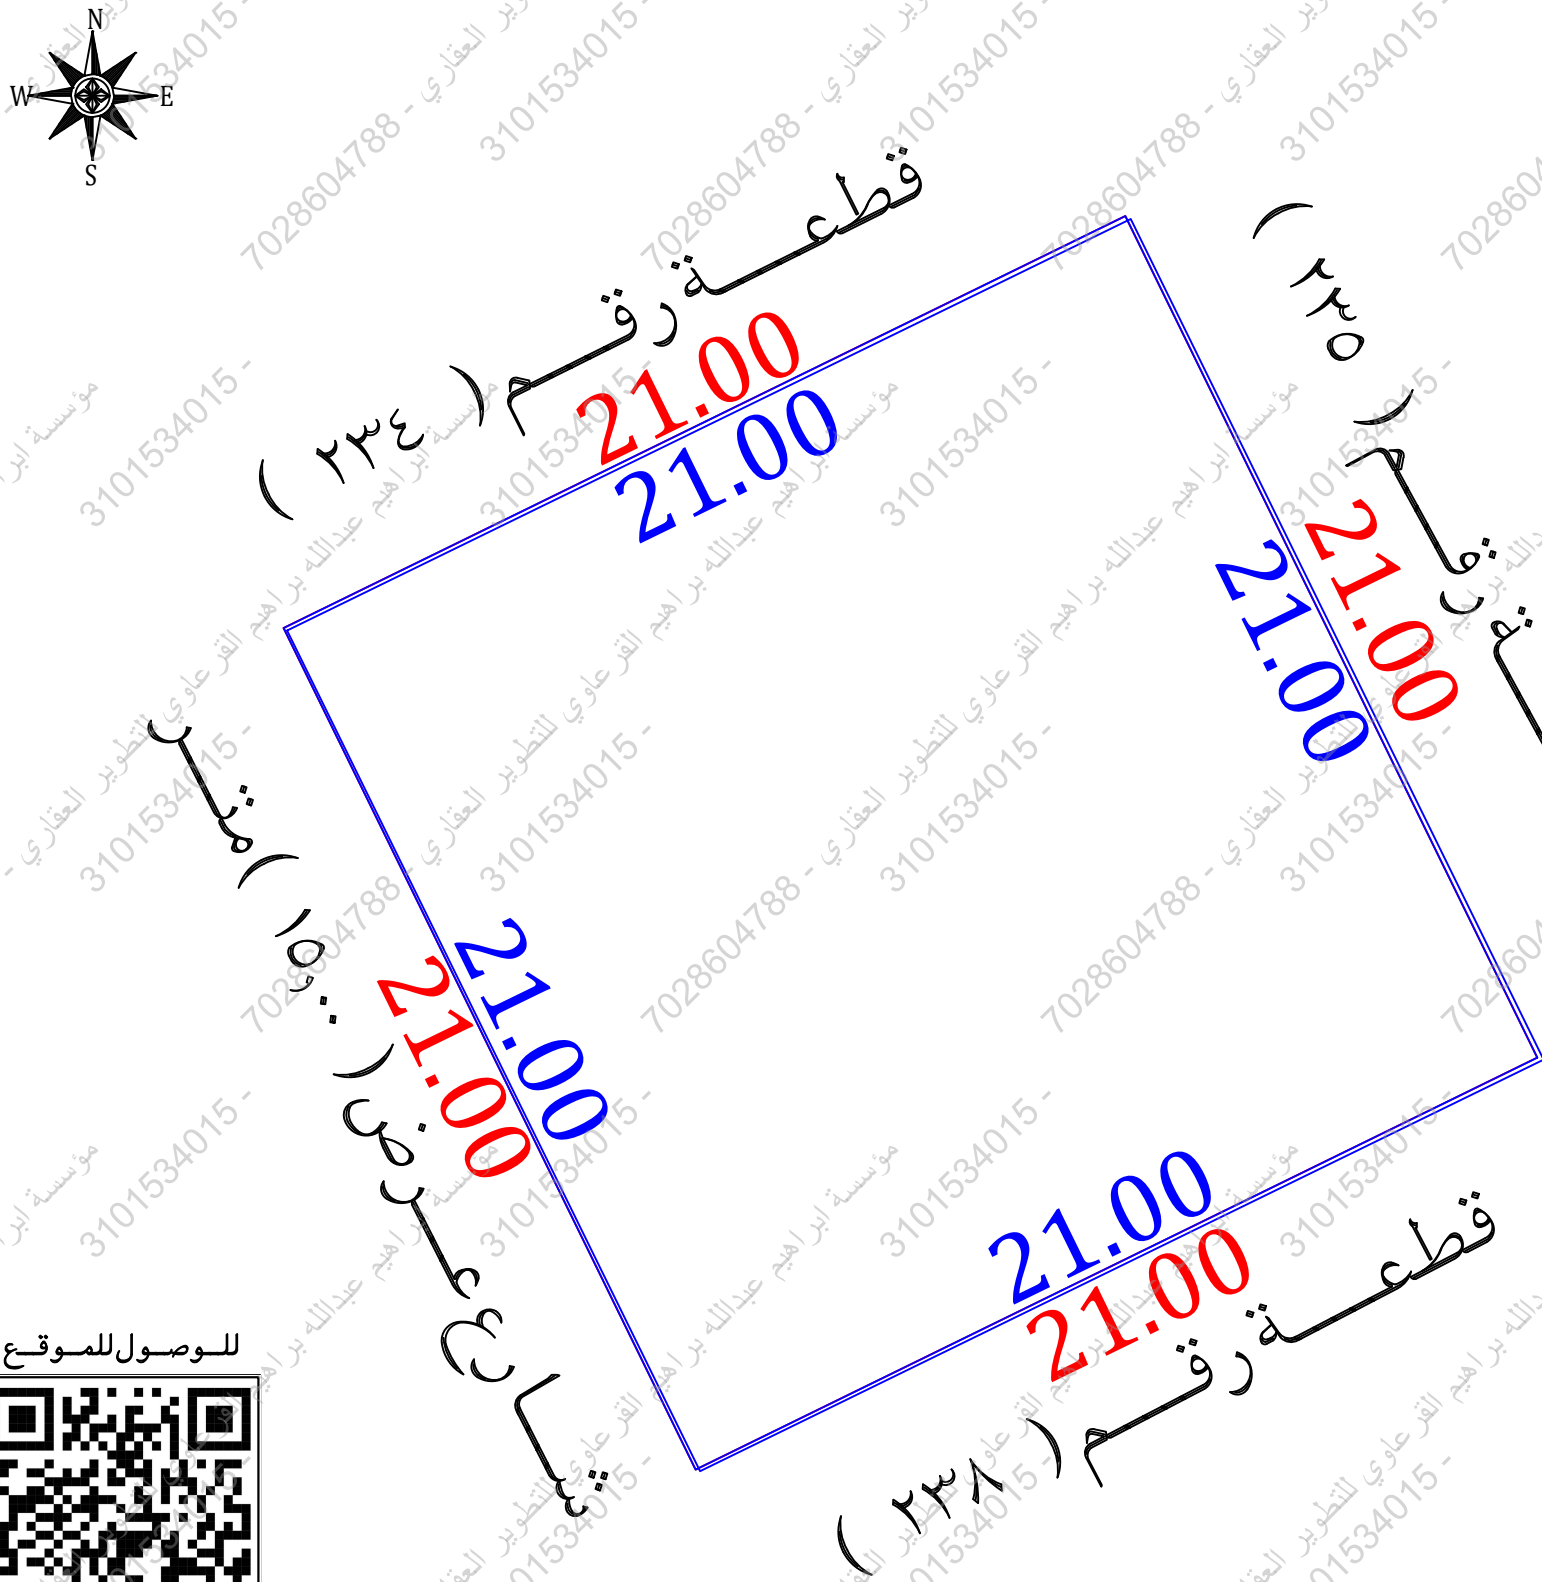

للوصول للموقع




أقرار

جرى الوقوف على الطبيعة من قبل مساح مكتب فجن للاستشارات الهندسية وأتضح الأتى :

- ☒ نعم ☐ لا هل الصك مطابق للرفع المساحي
- ☒ نعم ☐ لا هل تم ذكر جميع الاختلافات فى الرفع المساحي
- ☒ نعم ☐ لا هل تم تطبيق جميع التعليمات الصادرة من المركز فى الرفع المساحي
- ☒ نعم ☐ لا هل تم التوقيع وأرفاق أقرار صحة الموقع
- ☒ نعم ☐ لا هل يوجد تدخل فى الأصل
- ☒ نعم ☐ لا هل يوجد على الأصل مبنى مشترك
- ☒ نعم ☐ لا هل ذكر المرجع المعتمد على الاستدلال على استخدام العقار
- ☒ نعم ☐ لا هل تم الاستعلام من وزارة الزراعة حيال الأرض الزراعية
- ☒ نعم ☐ لا الملاحظات والاختلافات والتدخلات
- ☒ سكنى ☐ تجارى ☐ سكنى تجارى ☐ صناعى ☐ زراعى
- ☒ الأرض على الطبيعة : مبنى قائم ☐ أرض فضاء ☐ أرض مسورة ☐ أرض زراعية
- ☒ طبيعة الأرض : منبسطة ☐ جبلية ☐ أخرى
- ☒ المخطط على الطبيعة : منفذ ☐ غير منفذ ☐ عشوائى
- يتحمل المكتب الهندسى المسئولية على ما ورد فى مخطط الرفع المساحي
- من حدود وأطوال وأحداثيات
- ها التقرير المساحي لا يعتد به كإثبات لسلامة أجراءات التملك أو تثبيت حدود الصك وموقعة
- تم الربط بأقرب نقطة ثابتة


صور من الطبيعة

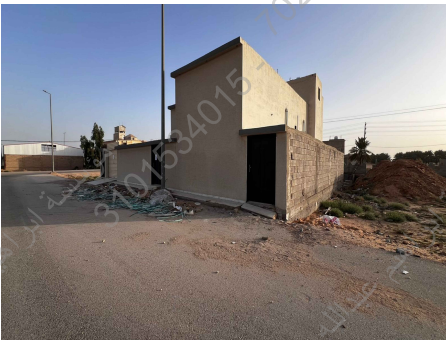


المصور الجوى



مستكشف الامانة

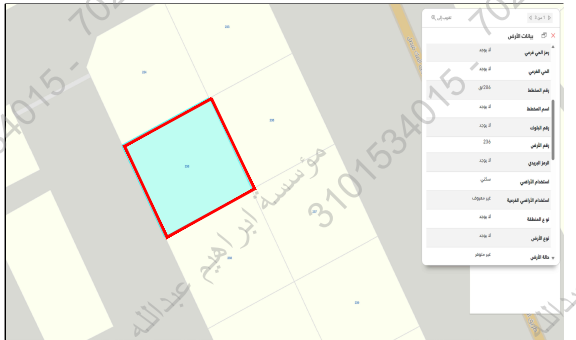

مستكشف بلدى

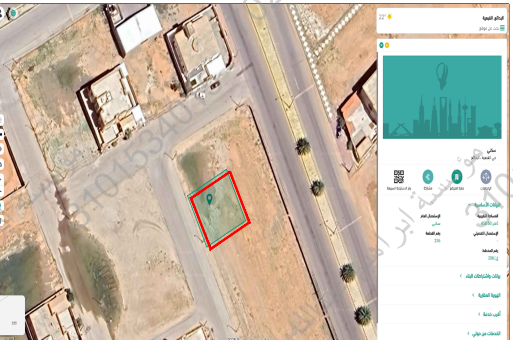

بموجب الطبيعة

قطعة رقم (٢٣٤)	بطول (٢١,٠٠ متر
قطعة رقم (٢٣٨)	بطول (٢١,٠٠ متر
قطعة رقم (٢٣٥)	بطول (٢١,٠٠ متر
شارع عرض (١٥,٠٠ متر	بطول (٢١,٠٠ متر
(٤٤١,٠٠ م	

أحداثيات الموقع حسب نظام الاحداثيات العالمى

النقطة	الشرقيات	الشماليات	النقطة	الشرقيات	الشماليات
1	2869582.476	377113.096	5		
2	2869591.708	377131.958	6		
3	2869572.847	377141.190	7		
4	2869563.614	377122.329	8		