


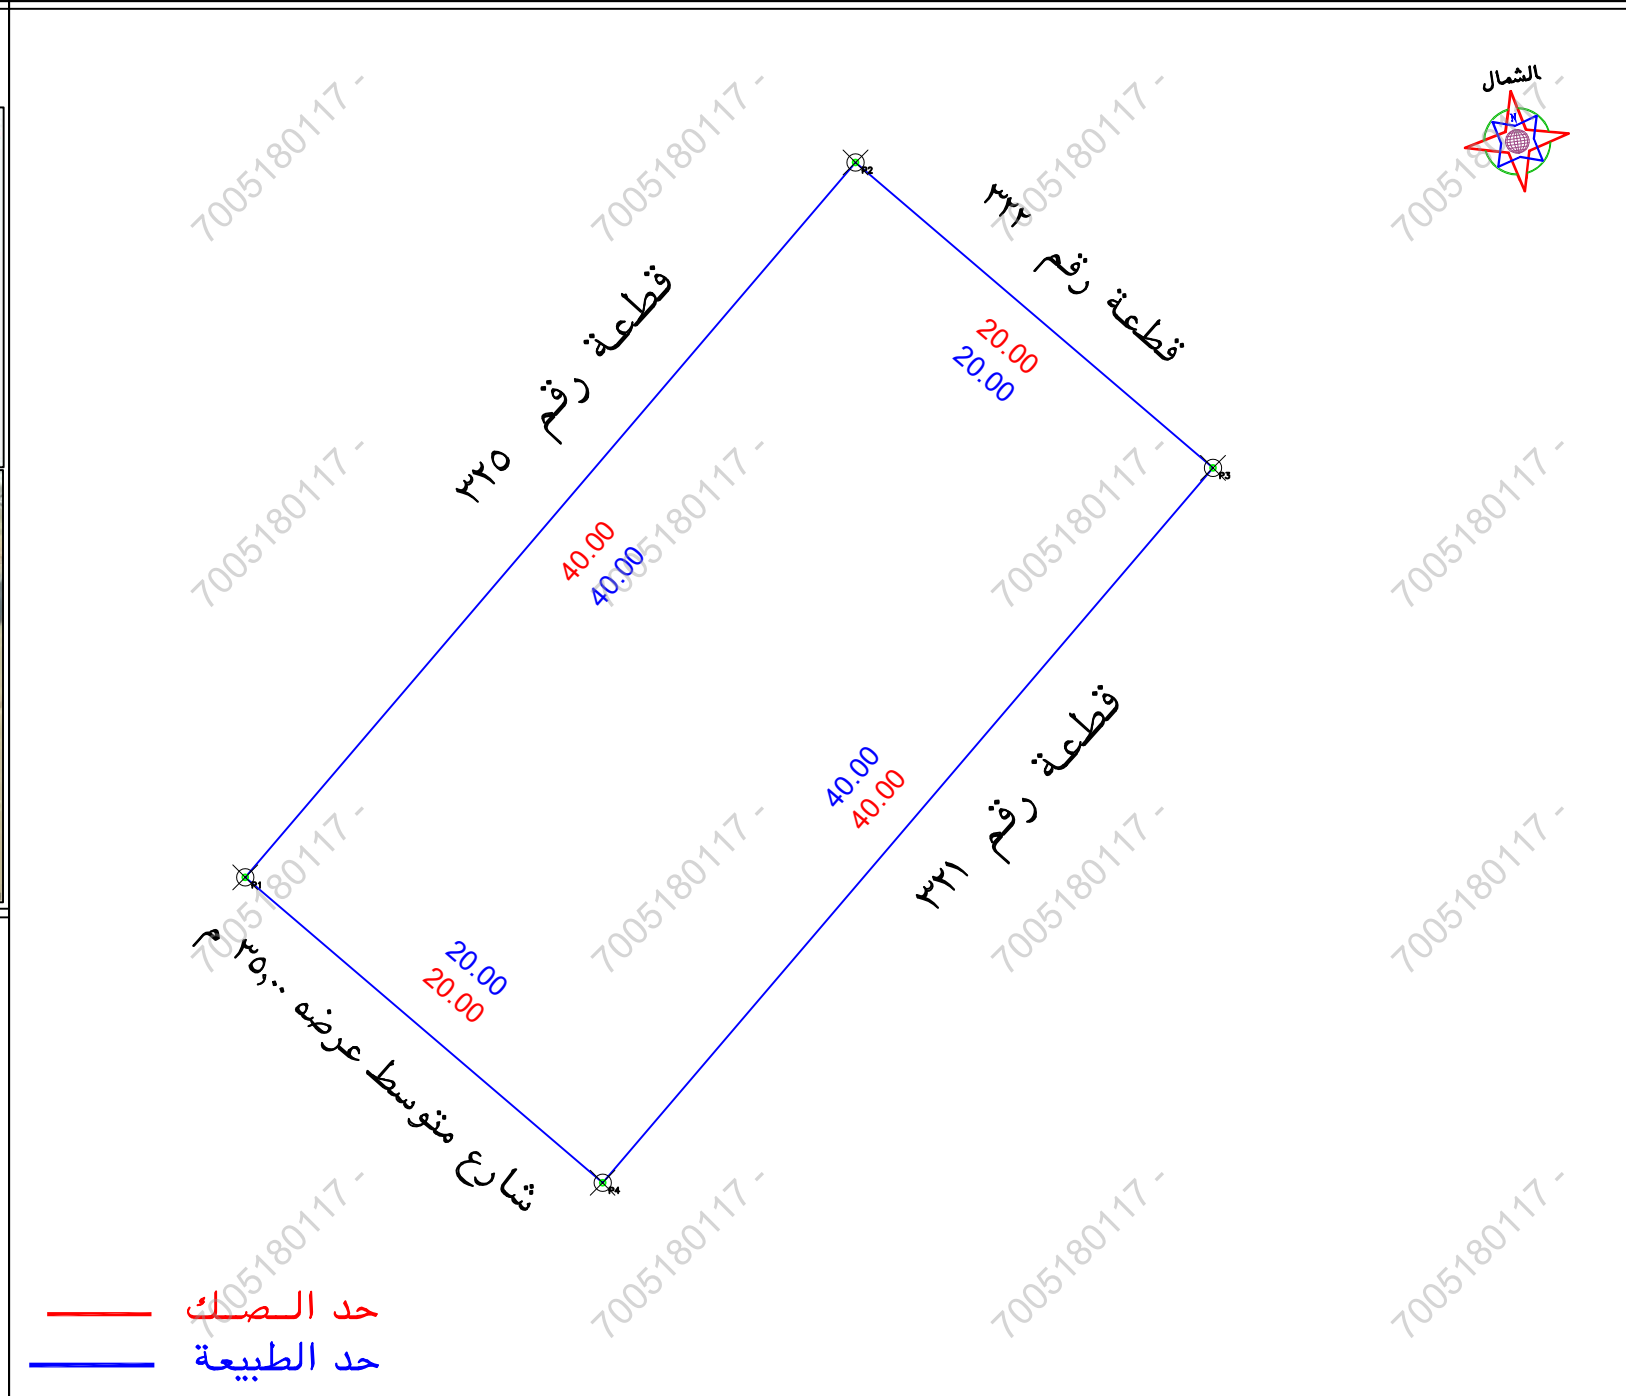

الملاحظات									
٢	بند الملاحظة	الحاله		٢	تفصيلي بند الملاحظة	الحاله		١	بند الملاحظة
		نعم	لا			نعم	لا		
		✓	✓		تفصيلي بند الملاحظة				مبنى قائم
١	هل الصك مطابق للرفع المساحي (اطوال ومساحة)	✓		٨	-----	✓		٨	هل الموقع ارض فضاء
٢	هل تم الوقوف على الموقع من قبل طالب التنفيذ وتوقيع القراء صحة الاستدلال على الموقع	✓		٩	تم البروق على الموقع حسب ارشاد المسكشف	✓		٩	هل يوجد غرفة كهربياً داخل/خارج الموقع
٣	هل يوجد اختلاف في رقم القطعة /المخطط /البوك / اسم المبنى باسم المدينة للصك او الافادة عن المسكشف	✓		١٠	يوجد اختلاف في رقم المخطط الصك عن المسكشف	✓		١٠	هل يوجد صندوق خدمات كهربياً/اتصالات/ اخرى داخل او خارج حدود العقار
٤	هل يوجد اختلاف في مساحة /الطوال الصك عن الطبيعة / ذكر مساحة الصك خطأ حسابياً	✓		١١	-----	✓		١١	هل تم تطبيق جميع التعليمات الصادرة من المركز في الزايف المساحي
٥	هل يوجد شوارع مختزلة/شكافات على الاصل في المخطط او المسكشف/الجغرافيا او الطبيعة ولم يتم ذكره في الصك	✓		١٢	-----	✓		١٢	هل يوجد اسوار داخلية وخارجية بمحيط المبنى القائم بالموقع
٦	هل يوجد تداخل في الاصل او اجزاء مشتركة ظاهرياً	✓		١٣	-----	✓		١٣	هل يوجد اختلاف في الحدود للصك او الافادة عن المسكشف
٧	هل تم ذكر المرجع المعتمد عليه في الاستدلال على استخدام العقار	✓			حسب الطبيعة	✓			يتحمل المكتب المسرفية عن صحة ما ورد في مخطط الزايف المساحي من حدود واطوال ومساحة واهدافيات