

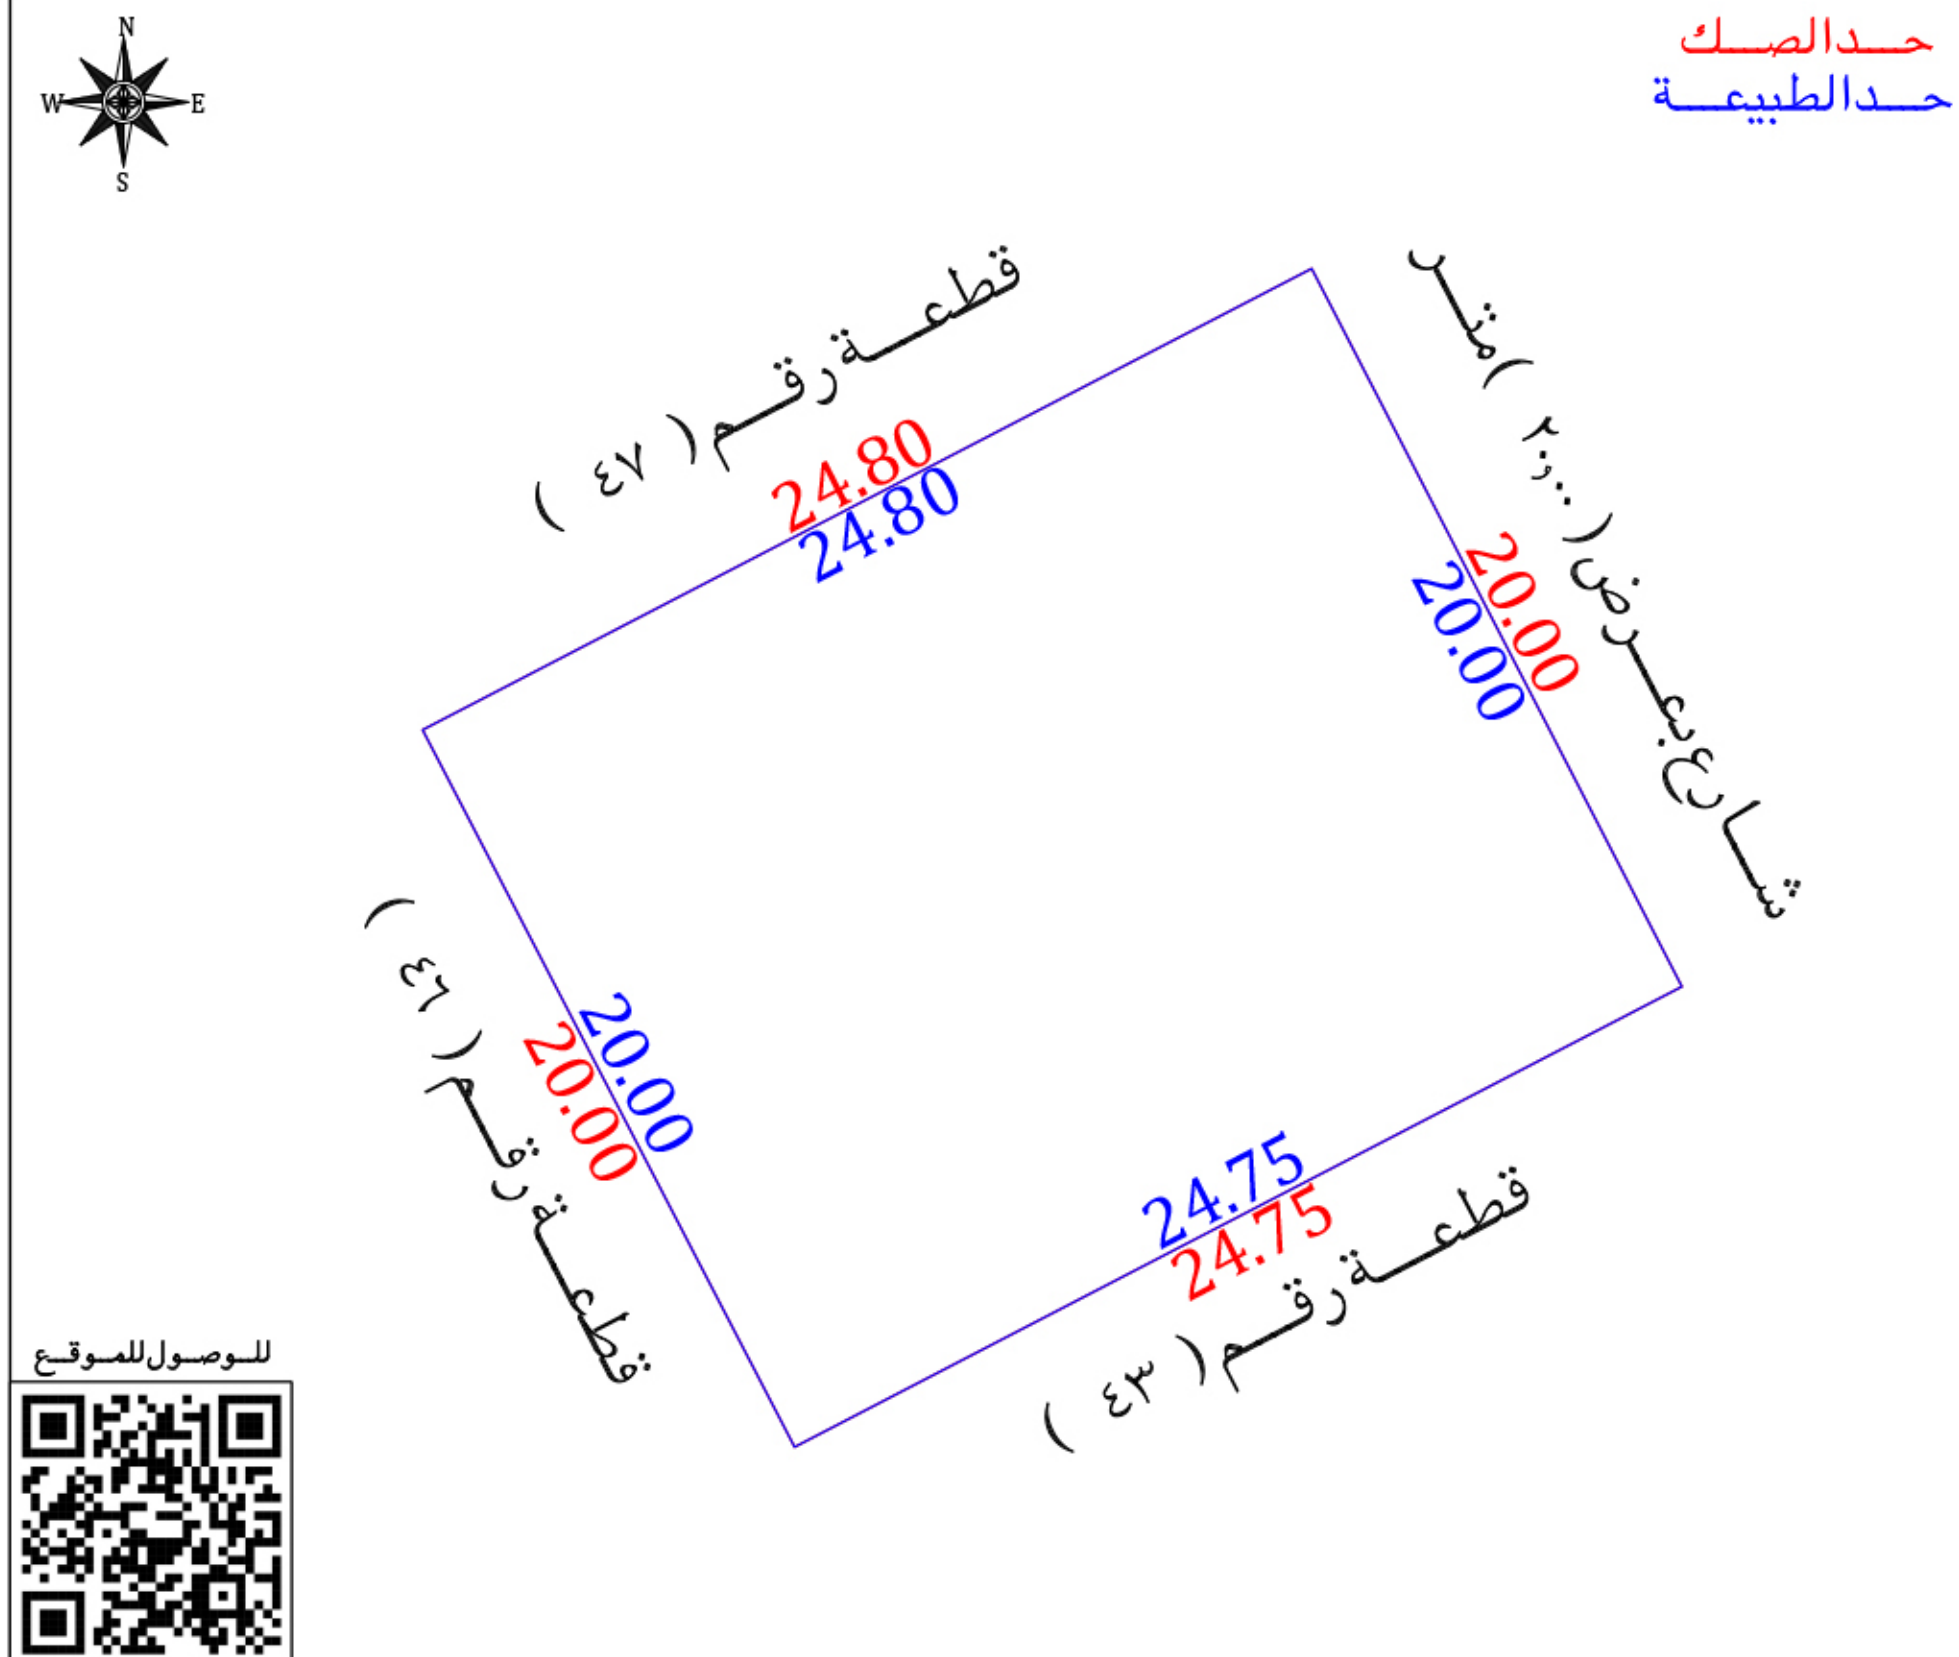
نموذج قرار مساحى

بيانات الصك	
رقم الوثيقة	٣٤٠١٠٤٠٢٧٩٤٢
تاريخ الوثيقة	
مصدرة	وزارة العدل
هوية المالك	
اسم المالك	ل
نسبة الملكية	٪١٠٠
تفاصيل العقار	
رقم القطعة	٤٥
رقم المخطط	١٣٩٩/ع/٣٣٤/٣٦
المساحة	٢م٤٩٥,٥٠
نوع العقار	قطعة الارض
الحى	خارج باب العوالى بطرف الحرة الشرقية القبلية
المدينة	المدينة المنورة

شركة فجن للأعمال للاستشارات الهندسية

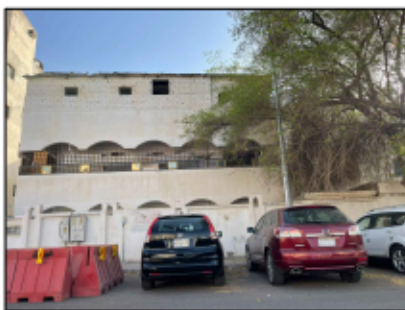
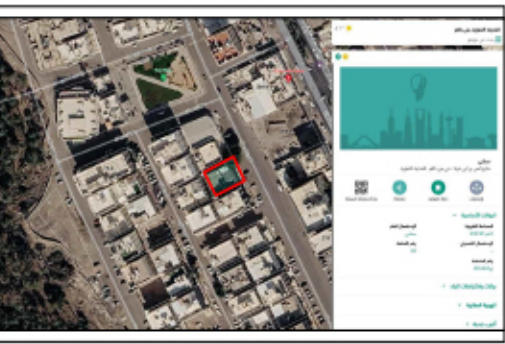
شعار الشركة	ختم الشركة
	
VISION Engineering Consulting فجن للاستشارات الهندسية	

تاريخ أعداد الكروكى	المهندس المساح	مدير المكتب
٢٠٢٦/٠٦/٠٨ م		



أقرار

- جرى الوقوف على الطبيعة من قبل مساح مكتب فجن للاستشارات الهندسية وأتضح الأتى :
- هل الصك مطابق للرفع المساحى ☐ نعم ☒ لا
- هل تم ذكر جميع الاختلافات فى الرفع المساحى ☐ نعم ☒ لا
- هل تم تطبيق جميع التعليمات الصادرة من المركز فى الرفع المساحى ☐ نعم ☒ لا
- هل تم التوقيع وأرفاق أقرار صحة الموقع ☐ نعم ☒ لا
- هل يوجد تدخل فى الأصل ☐ نعم ☒ لا
- هل يوجد على الأصل مبنى مشترك ☐ نعم ☒ لا
- هل ذكر المرجع المعتمد على الاستدلال على استخدام العقار ☐ نعم ☒ لا
- هل تم الاستعلام من وزارة الزراعة حيال الأرض الزراعية ☐ نعم ☒ لا
- الملاحظات والاختلافات والتدخلات ☐ نعم ☒ لا
- نوع الاستخدام : سكنى ☒ تجارى ☐ سكنى تجارى ☐ صناعى ☐ زراعى ☐
- الأرض على الطبيعة : مبنى قائم ☒ أرض فضاء ☐ أرض مسورة ☐ أرض زراعية ☐
- طبيعة الأرض : منبسطة ☒ جبلية ☐ أخرى ☐
- المخطط على الطبيعة : منفذ ☒ غير منفذ ☐ عشوائى ☐
- يتحمل المكتب الهندسى المسئولية على ما ورد فى مخطط الرفع المساحى من حدود وأطوال وأحداثيات
- هذا التقرير المساحى لا يعتد به كإثبات لسلامة أجراءات التملك أو تثبيت حدود الصك وموقعة
- تم الربط بأقرب نقطة ثابتة
- ملاحظات :
- اسم الحى : الصك (خارج باب العوالى بطرف الحرة الشرقية القبلية)
- المستكشفات (بنى ظفر)
- رقم المخطط : الصك (١٣٩٩/ع/٣٣٤/٣٦) المستكشفات (ع/٣٣٤/٣٦)
- صندوق خدمات هاتف : داخل الملكية ☐ خارج الملكية ☒ فى الجهة الشمالية الشرقية

صور من الطبيعة	المصور الجوى	مستكشف الامانة	مستكشف بلدى
			

الاتجاه	بموجب الصك	الاتجاه	بموجب الطبيعة	أحداثيات الموقع حسب نظام الاحداثيات العالمى			
الشمال	قطعة رقم (٤٧) بطول (٢٤,٨٠) متر	الشمال	قطعة رقم (٤٧) بطول (٢٤,٨٠) متر	الشماليات	الشماليات	الشرقيات	الشرقيات
الجنوب	قطعة رقم (٤٣) بطول (٢٤,٧٥) متر	الجنوب	قطعة رقم (٤٣) بطول (٢٤,٧٥) متر	5	2705607.891	5	2705607.891
الشرق	شارع بعرض (٢٠,٠٠) متر	الشرق	شارع بعرض (٢٠,٠٠) متر	6	2705590.115	6	2705590.115
الغرب	قطعة رقم (٤٦) بطول (٢٠,٠٠) متر	الغرب	قطعة رقم (٤٦) بطول (٢٠,٠٠) متر	7	2705578.717	7	2705578.717
المساحة	٢م (٤٩٥,٥٠)	المساحة	٢م (٤٩٥,٥٠)	8	2705596.471	8	2705596.471