
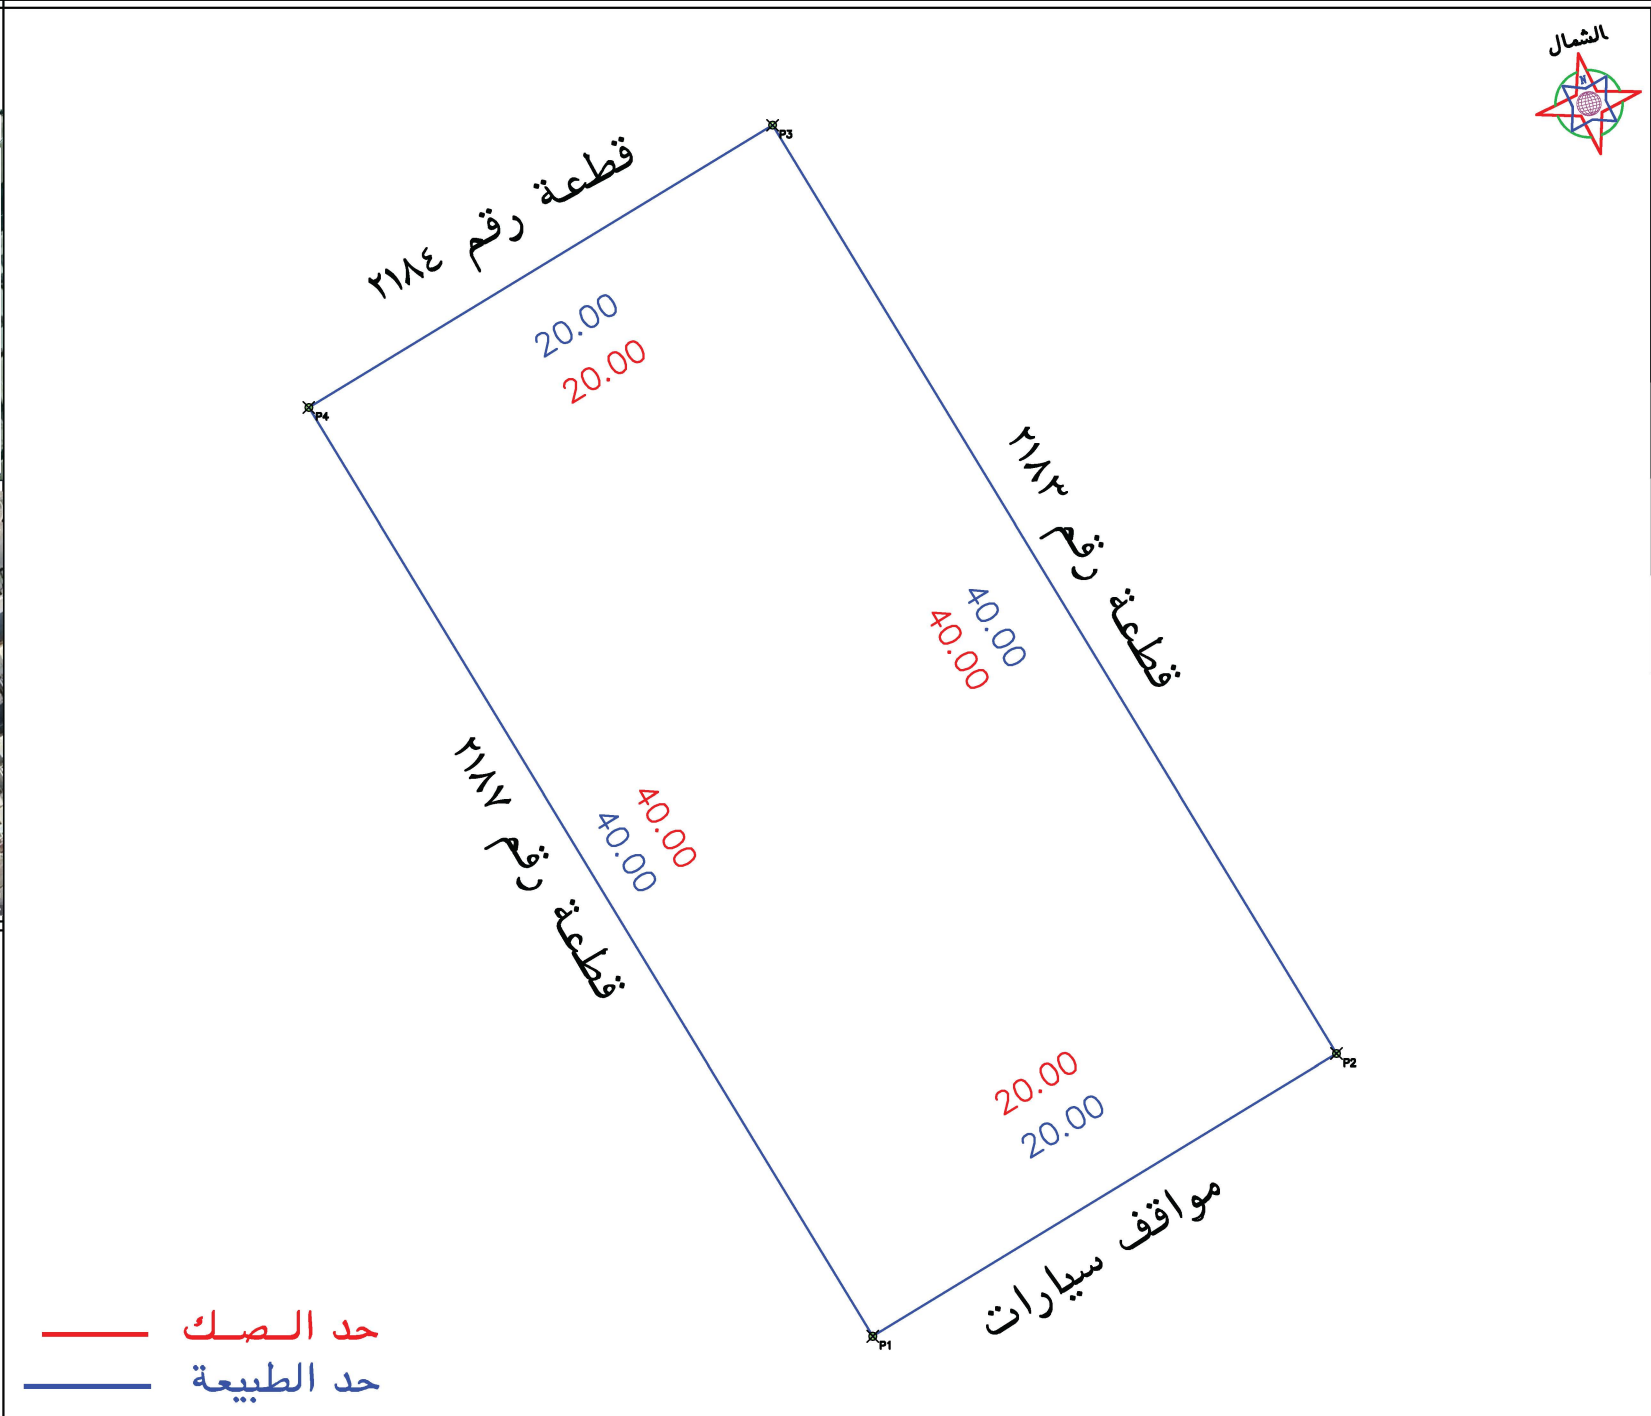
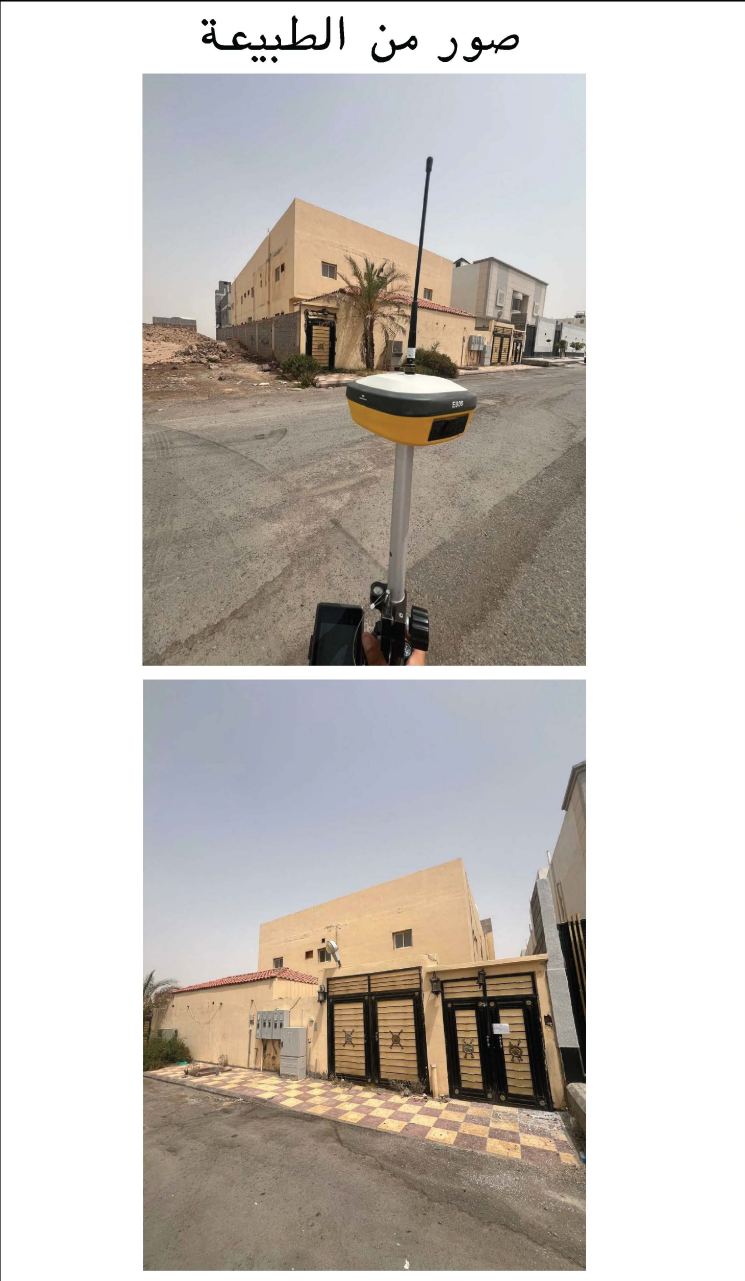


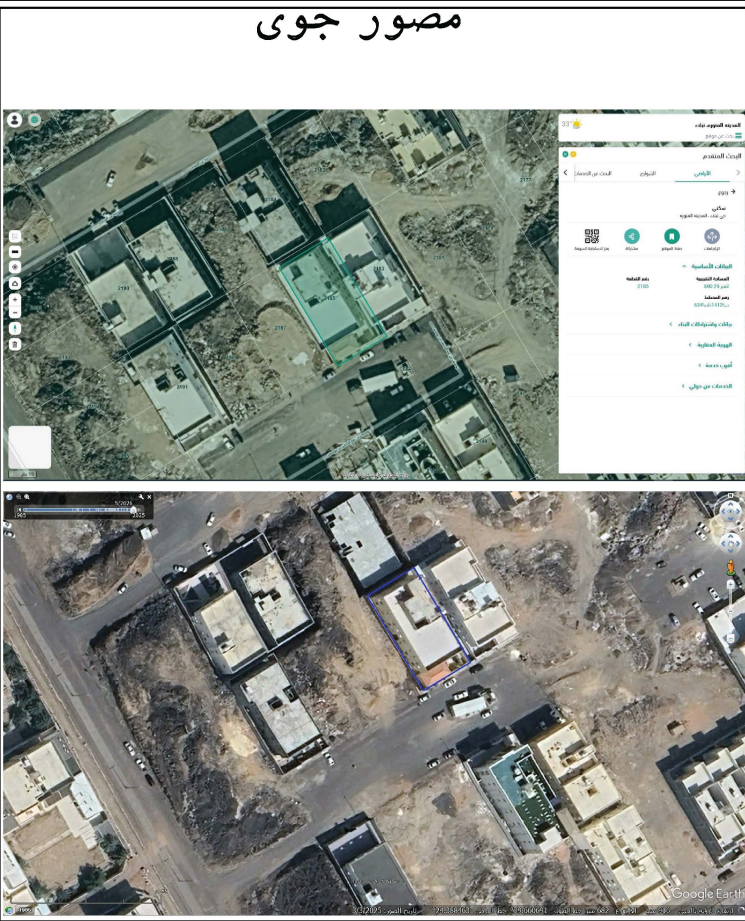

الملاحظات									
٢	بند الملاحظة		الحال	تفصيلي بند الملاحظة	٢	بند الملاحظة		الحال	تفصيلي بند الملاحظة
	نعم	لا				نعم	لا		
١	✓			هل الصك مطابق للرفع المساحي (اطوال ومساحة)	٨	-----		✓	هل الموقع ارض قضاء
٢	✓			هل تم الوقوف على الموقع من قبل طالب التنفيذ وتوقيع القرار صحة الاستدلال على الموقع	٩	هل يوجد غرفة كعربا داخل/خارج الموقع	✓	-----	يوجد صندوق خدمات في الجهة البحرية خارج الارض
٣	✓			هل يوجد اختلاف في رقم القطعة /المخطط /البلوك/ اسم الحى/اسم المدينة للصك او الفائدة عن المسكشفت	١٠	هل يوجد صندوق خدمات كعربا/اتصالات/ اخرى داخل او خارج حدود العقار	✓		هل تم تطبيق جميع التعليمات الصادرة من المركز في الرفع المساحي
٤	✓			هل يوجد اختلاف في مساحة/اطوال الصك عن الطبيعه / ذكر مساحة الصك خطأ حسابيا .	١١	-----	✓	-----	هل يوجد اسوار داخلية وخارجية بمحيط المبني القائم بالموقع
٥	✓			هل يوجد شوارع مستقلة/شطقات على الاصل في المخطط او المسكشفت الجغرافي والطبيعه ولم يتم ذكره في الصك	١٢	هل يوجد اختلاف في الحدود للصك او الفائدة عن المسكشفت	✓	-----	يحمل المكتب المسؤولية عن صحة ما ورد في مخطط الرفع المساحي من حدود واطوال ومساحة واحداثيات
٦	✓			هل يوجد تقايل في الاصل او اجزاء مشتركة ظاهريا	١٣	-----	✓		حسب المسكشفت
٧	✓			هل تم ذكر المرجع المعتمد عليه في الاستدلال على استخدام العقار			✓		

بموجب الصك لكامل الموقع									
الحد		وصف الحد		الطول/م		بموجب الطبيعة لكامل الموقع		الحد	
شمال		قطعة رقم ٢١٨٤		٢٠		شمال		قطعة رقم ٢١٨٤	
جنوب		مواقف سيارات		٢٠		جنوب		مواقف سيارات	
شرق		قطعة رقم ٢١٨٣		٤٠		شرق		قطعة رقم ٢١٨٣	
غرب		قطعة رقم ٢١٨٧		٤٠		غرب		قطعة رقم ٢١٨٧	
المساحة		٢٨٠٠				المساحة		٢٨٠٠	

رقم المعاملة		تاريخها / /						
موضوع الكروكي		كروكى ارشادى						
تاريخ اعتماد الكروكي التنظيمى								
اسم		سجل مدنى						
اسم		سجل مدنى						
بيانات السكون		٥٦٠٠٠٢٥٧١١٧٦	تاريخه					
		مصدره	وزارة عدل					
بيانات الكروكى	المدينة	المدينة المنورة	الحى					
	رقم المخطط	٦٣٤ - ت - ١٤١٣	رقم القطعه					
	اللوحة التنظيمية	الشارع						
نظام البناء	نظام البناء	السببه						
	الاستخدام	سكنى						
المساح / المهندس								
مدير الادارة								
تخطيط المدينة / البلدية	الرسام							
	المساح							
	مهندس التخطيط							
	مهندس البلدية							
	مدير تخطيط المدينة							
	مدير الخدمات							
	مدير عام التخطيط العمرانى							
بيانات المكتب الهندسى	اسم المكتب	شركة أصول الهندسة للاستشارات الهندسية						
	المهندس المساح	تاريخ الرفع المساحى	١٤٤٧-١٢-١٤					
	هاتف							
	اسم المسئول							
شعار الشركة								
احداثيات الموقع حسب نظام احداثيات العالمى UTM-WGS84-ZONE 37								
الحد	شماليات	شرقيات	الارتفاع					
١	2697324.4996	566884.4643	٩					
٢	2697334.8905	566901.5532	١٠					
٣	2697369.0683	566880.7716	١١					
٤	2697358.6774	566863.6827	١٢					
٥			١٣					
٦			١٤					
٧			١٥					
٨			١٦					