

بيانات المعاملة	رقم المعاملة	تاريخها / /		
	موضوع الكروكي	كروكي ارشادي		
	تاريخ اعتماد الكروكي التنظيمي			
بيانات المالكين	اسم	سجل مدني		
	اسم	سجل مدني		
بيانات الصكوك	تاريخه	مصدره	وزارة عدل	
	٩٥٦٧٣٢٠٠٠٨٠٠٠٠٠			
بيانات الكروكي	البلدية	المدينة المنورة	الحى	العزيرية
	رقم المخطط	٣٦ - ١٠٧ - ت	رقم القطعة	١٠٦٣
	رقم البلك	٢٣	الشارع	غير مسمى
نظام البناء	نظام البناء	النسبة		
	الاستخدام	سكنى تجارى		

المساحة	المساح / المهندس	
	مديرا الادارة	
تخطيط المدينة / البلدية القرية	☐ الرسام	
	☐ المساح	
	☐ مهندس التخطيط	
	☐ مهندس البلدية	
	☐ مدير تخطيط المدينة	
	☐ مدير الخدمات	
	☐ مدير عام التخطيط العمرانى	
	☐ رئيس البلدية	
بيانات المكتب الهندسى	اسم المكتب	شركة أصول الهندسة للاستشارات الهندسية
	المهندس المساح	تاريخ الرفع المساحى ٢٧-١١-١٤٤٧
	هاتف	
	اسم المسئول	

أصول

الهندسة architectural & interior



شعار الشركة

شركة أصول الهندسة للاستشارات الهندسية

C.R.:4030450235

الختم

احداثيات الموقع حسب نظام احداثيات العالمى UTM-WGS84-ZONE 37				
الخط	شماليات	شرقيات	الارتفاع	شرقيات
١	2701343.6946	551585.8190	٩	
٢	2701345.1915	551603.7566	١٠	
٣	2701322.3834	551596.2872	١١	
٤	2701328.5456	551577.4706	١٢	
٥	2701338.0490	551580.5828	١٣	
٦			١٤	
٧			١٥	
٨			١٦	

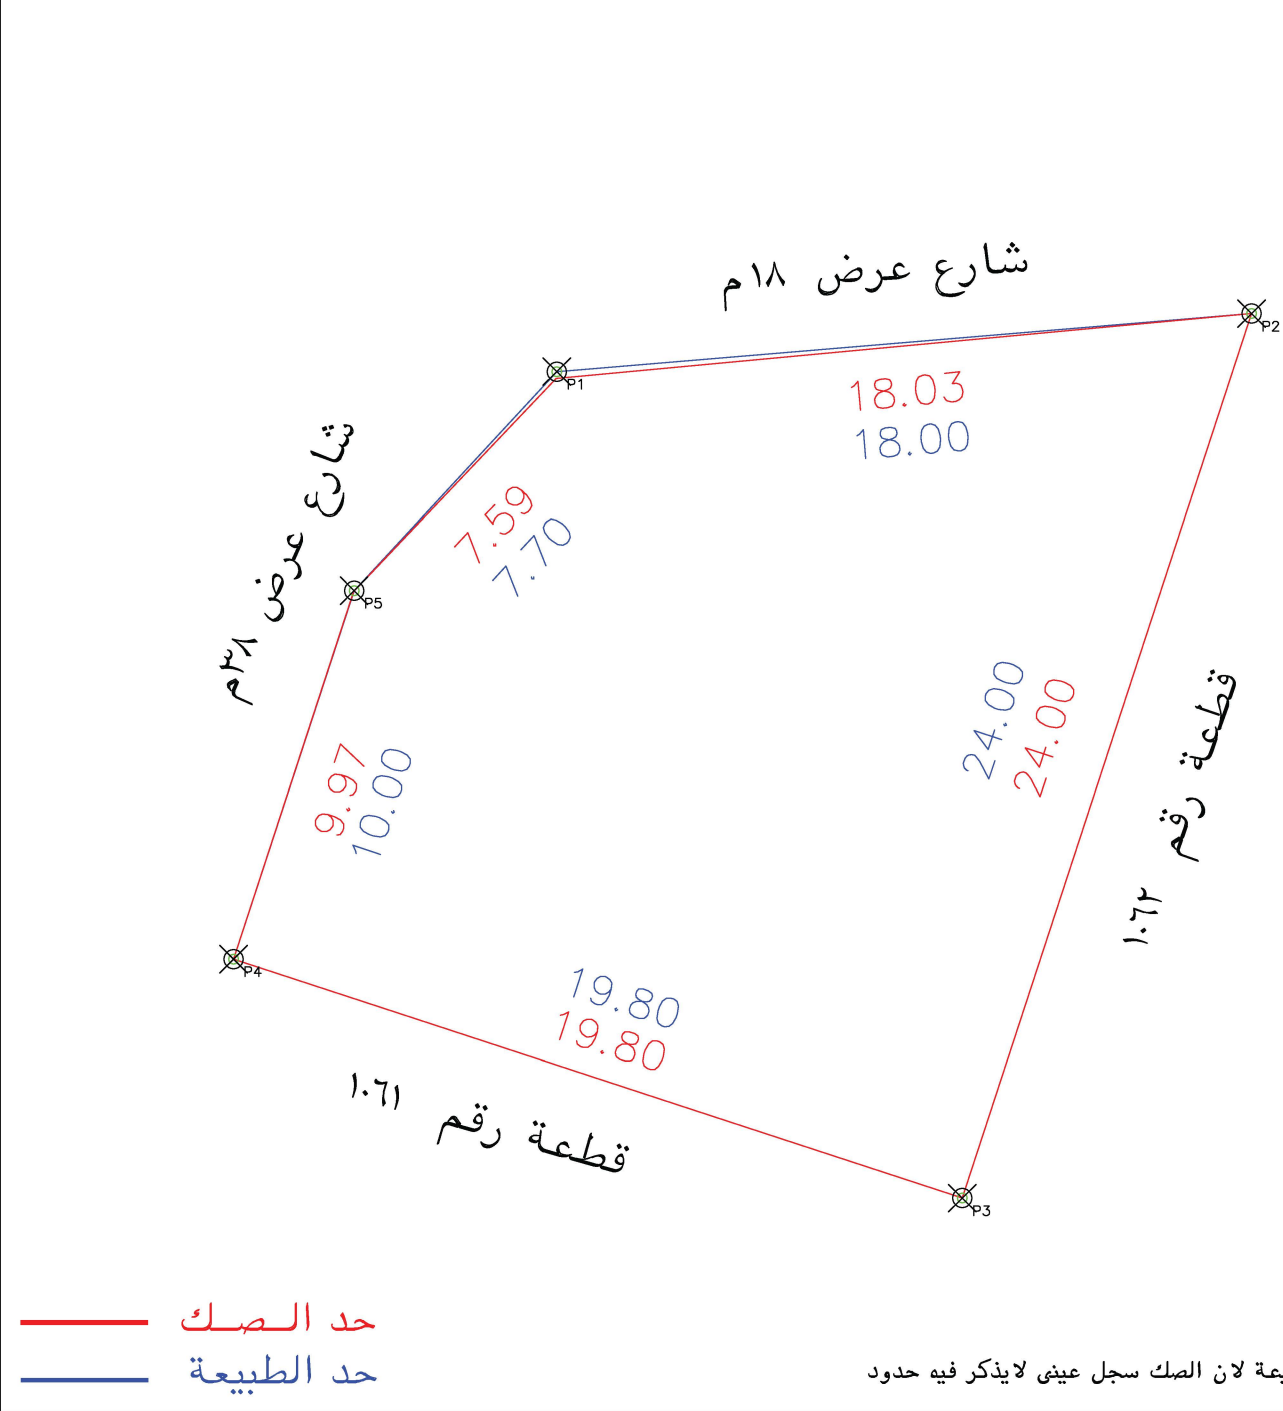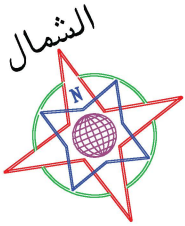

الملاحظات									
٣	بند الملاحظة		الحاله	تفصيلى بند الملاحظة	٣	بند الملاحظة		الحاله	تفصيلى بند الملاحظة
	نعم	لا				نعم	لا		
١		✓	✓	هل الصك مطابق للرفع المساحى (الاطوال والمساحة)	٨		✓	✓	هل الموقع ارض فضاء
٢		✓	✓	هل تم الوقوف على الموقع من قبل طالب التنفيذ وتوقيع اقرار صحة الاستدلال على الموقع	٩		✓	✓	هل يوجد غرفة كهربياً داخل/خارج الموقع
٣		✓	✓	هل يوجد اختلاف فى رقم القطعة /المخطط /البلك / اسم الحى /اسم المدينة للصك او الافادة عن المستكشف	١٠		✓	✓	هل يوجد صندوق خدمات كهربياً /اتصال / اخرى داخل او خارج حدود المقار
٤		✓	✓	هل يوجد اختلاف فى مساحة /اطوال الصك عن الطبيعه / ذكر مساحة الصك خطأ حسابياً	١١		✓	✓	هل تم تطبيق جميع التعليمات الصادرة من المركز فى الرفع المساحى
٥		✓	✓	هل يوجد شوارع مختزلة /شطقات على الاصل فى المخطط او المستكشف الجغرافى او الطبيعه ولم يتم ذكره فى الصك	١٢		✓	✓	هل يوجد اسوار داخلية وخارجية بمحيط المبنى القائم بالموقع
٦		✓	✓	هل يوجد تداخل فى الاصل او اجزاء مشتركة ظاهرياً	١٣		✓	✓	هل يوجد اختلاف فى الحدود للصك او الافادة عن المستكشف
٧		✓	✓	هل تم ذكر المرجع المعتمد عليه فى الاستدلال على استخدام المقار	يتحمل المكتب المسئولية عن صحة ما ورد فى مخطط الرفع المساحى من حدود واطوال ومساحة واحداثيات				
بموجب الصك لكامل الموقع									
الحد	وصف الحد		الطول/م						
شمال	شارع عرض ١٨م		١٨,٠٣						
جنوب	قطعة رقم ١٠٦١		١٩,٨٠						
شرق	قطعة رقم ١٠٦٢		٢٤,٠٠						
غرب	شارع عرض ٣٨م		٩,٩٧+٧,٥٩						
المساحة	٢٣٨٣		حسابياً ٢٣٨١,٣٠						
بموجب الطبيعة لكامل الموقع									
الحد	وصف الحد		الطول/م						
شمال	شارع عرض ١٨م		١٨,٠٠						
جنوب	قطعة رقم ١٠٦١		١٩,٨٠						
شرق	قطعة رقم ١٠٦٢		٢٤,٠٠						
غرب	شارع عرض ٣٨م		١٠,٠٠+٧,٧٠						
المساحة	٢٣٨٣,٠٠								

