
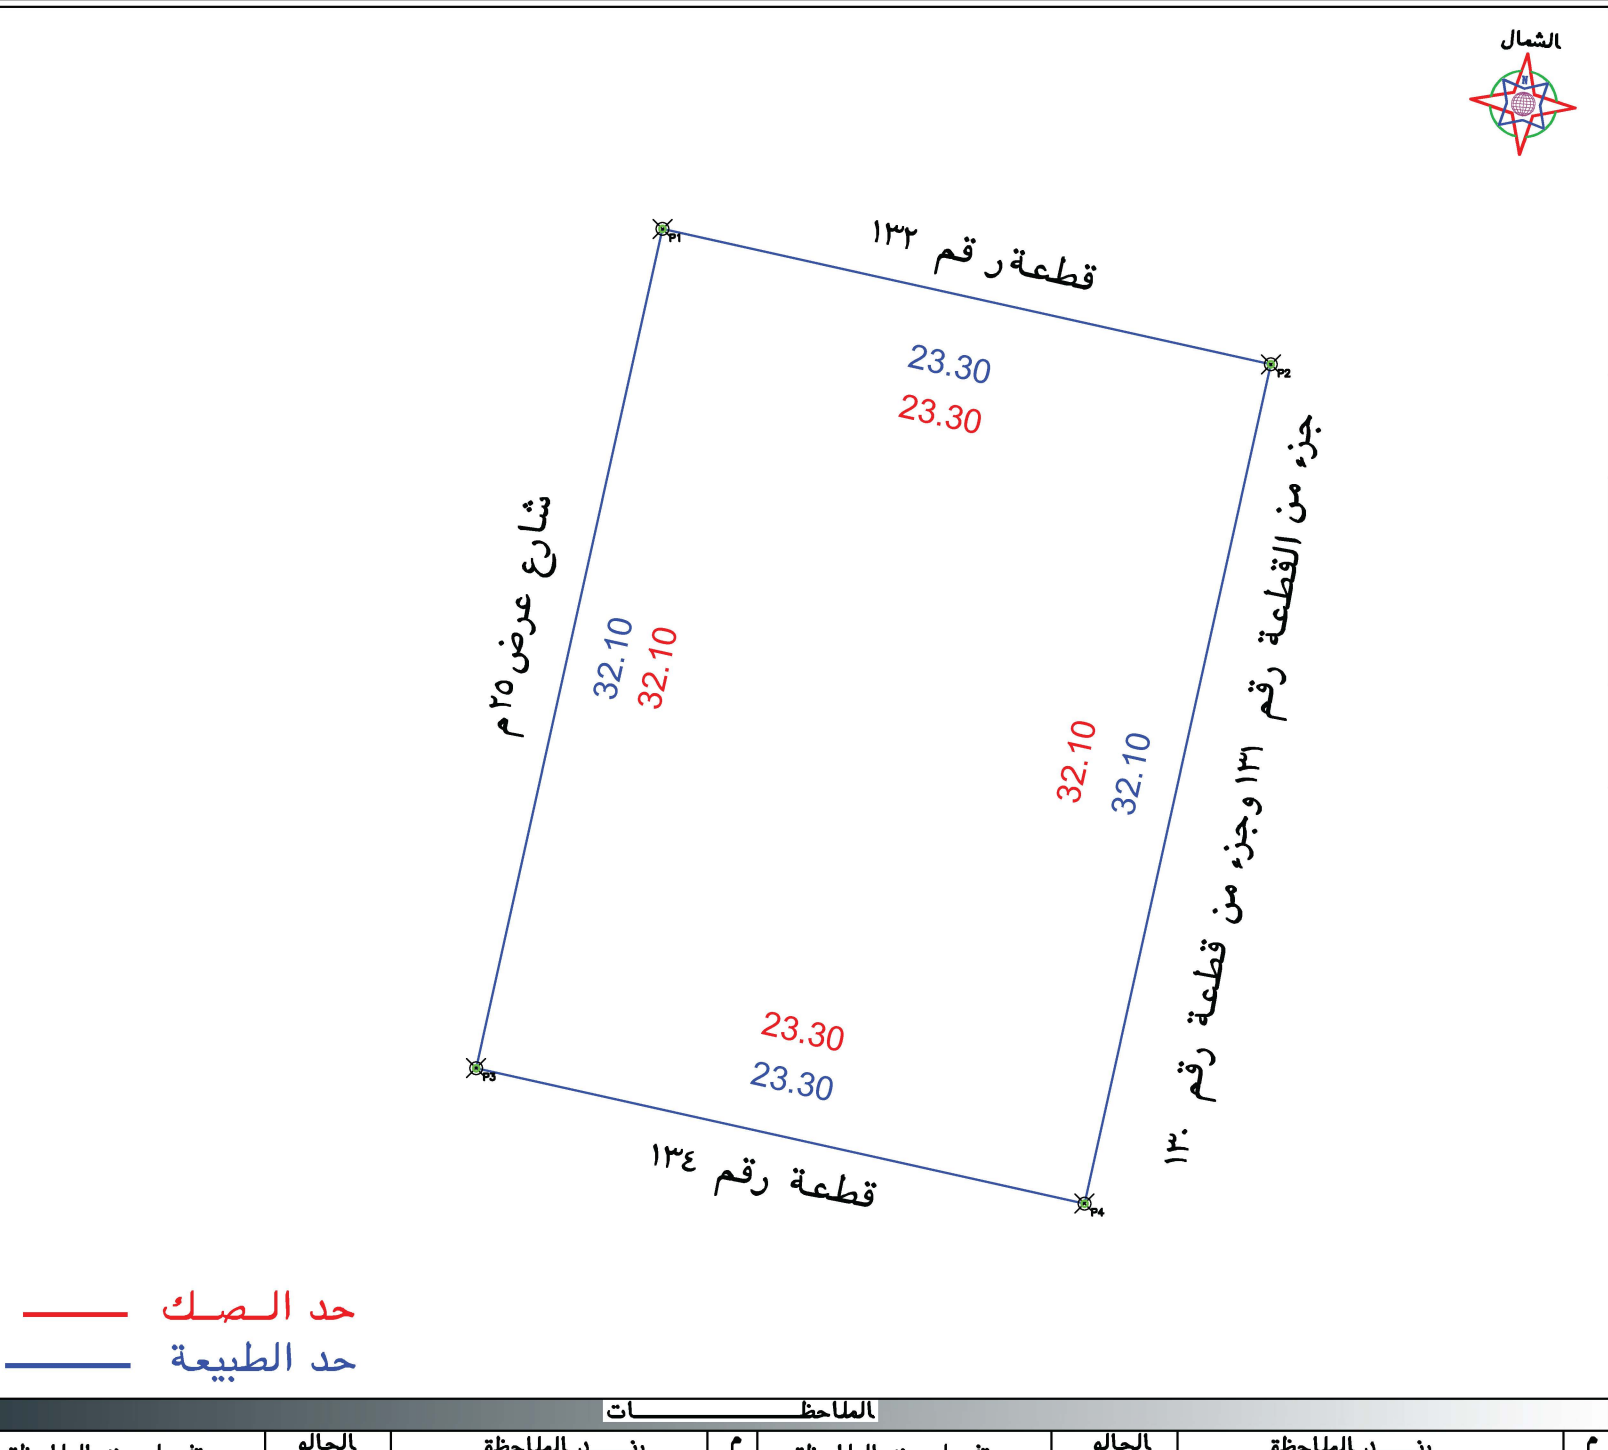


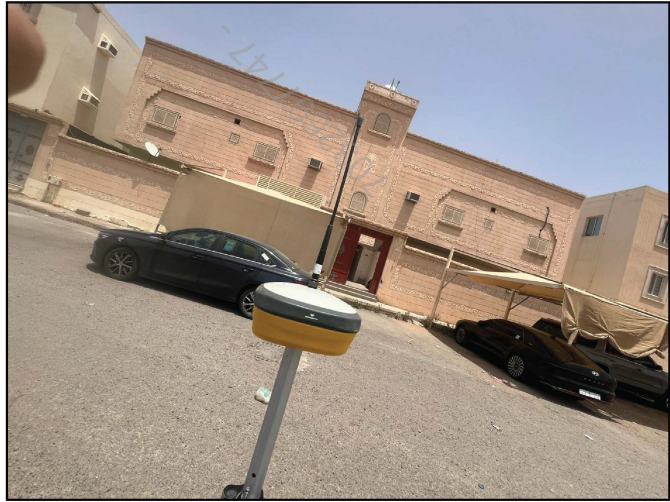

الملاحظات		الحال		بنسب الملاحظة		الحال		بنسب الملاحظة	
٢	نعم	لا	نعم	لا	نعم	لا	نعم	لا	نعم
١			✓		٨				١
٢			✓		٩				٢
٣			✓		١٠				٣
٤			✓		١١				٤
٥			✓		١٢				٥
٦			✓		١٣				٦
٧			✓						٧

بموجب الصك لكامل الموقع		بموجب الطبيعة لكامل الموقع	
الحد	وصف الحد	الحد	وصف الحد
شمال	قطعة رقم ١٣٢	شمال	قطعة رقم ١٣٢
جنوب	قطعة رقم ١٣٤	جنوب	قطعة رقم ١٣٤
شرق	قطعة رقم ١٣٠ والقطعة رقم ١٣١	شرق	جزء من القطعة رقم ١٣١ وجزء من قطعة رقم ١٣٠
غرب	شارع عرض ٢٥ م	غرب	شارع عرض ٢٥ م
المساحة	٢٧٤٧,٩٢ م	المساحة	٢٧٤٧,٩٢ م

رقم المعاملة		تاريخها / /	
موضوع الكروكي		كروكي ارشادي	
تاريخ اعتماد الكروكي التنظيمي			
اسم		سجل مدنى	
اسم		سجل مدنى	
تاريخ الصك		٣٤٠١٢١٠٠٥٨٨٤	
مصدره		وزارة عدل	
المدينة		المدينة المنورة	
رقم المخطط		٥٨٧ - ت - ١٤١٣	
اللوحه التنظيمية		الشارع	
نظام البناء		النسبة	
الاستخدام		سكنى	
المساحه		المساحه / المهندس	
تخطيط المدينة/ البلدية النرجية		مدير الادارة	
اسم المكتب		شركة أصول الهندسة للاستشارات الهندسية	
المهندس المساح		احمد عمر صديق	
هاتف		٠٥٣٤٩٧٧٧٥٩	
اسم المسؤول		حسين السمراس	
شعار الشركة		الختم	
احداثيات الموقع حسب نظام احداثيات العالمى		UTM-WGS84-ZONE 37	
الحد	شمال	شمال	شمال
١	2701298.0032	552599.5450	٩
٢	2701292.9424	552622.2887	١٠
٣	2701266.6696	552592.5727	١١
٤	2701261.6087	552615.3165	١٢
٥			١٣
٦			١٤
٧			١٥
٨			١٦