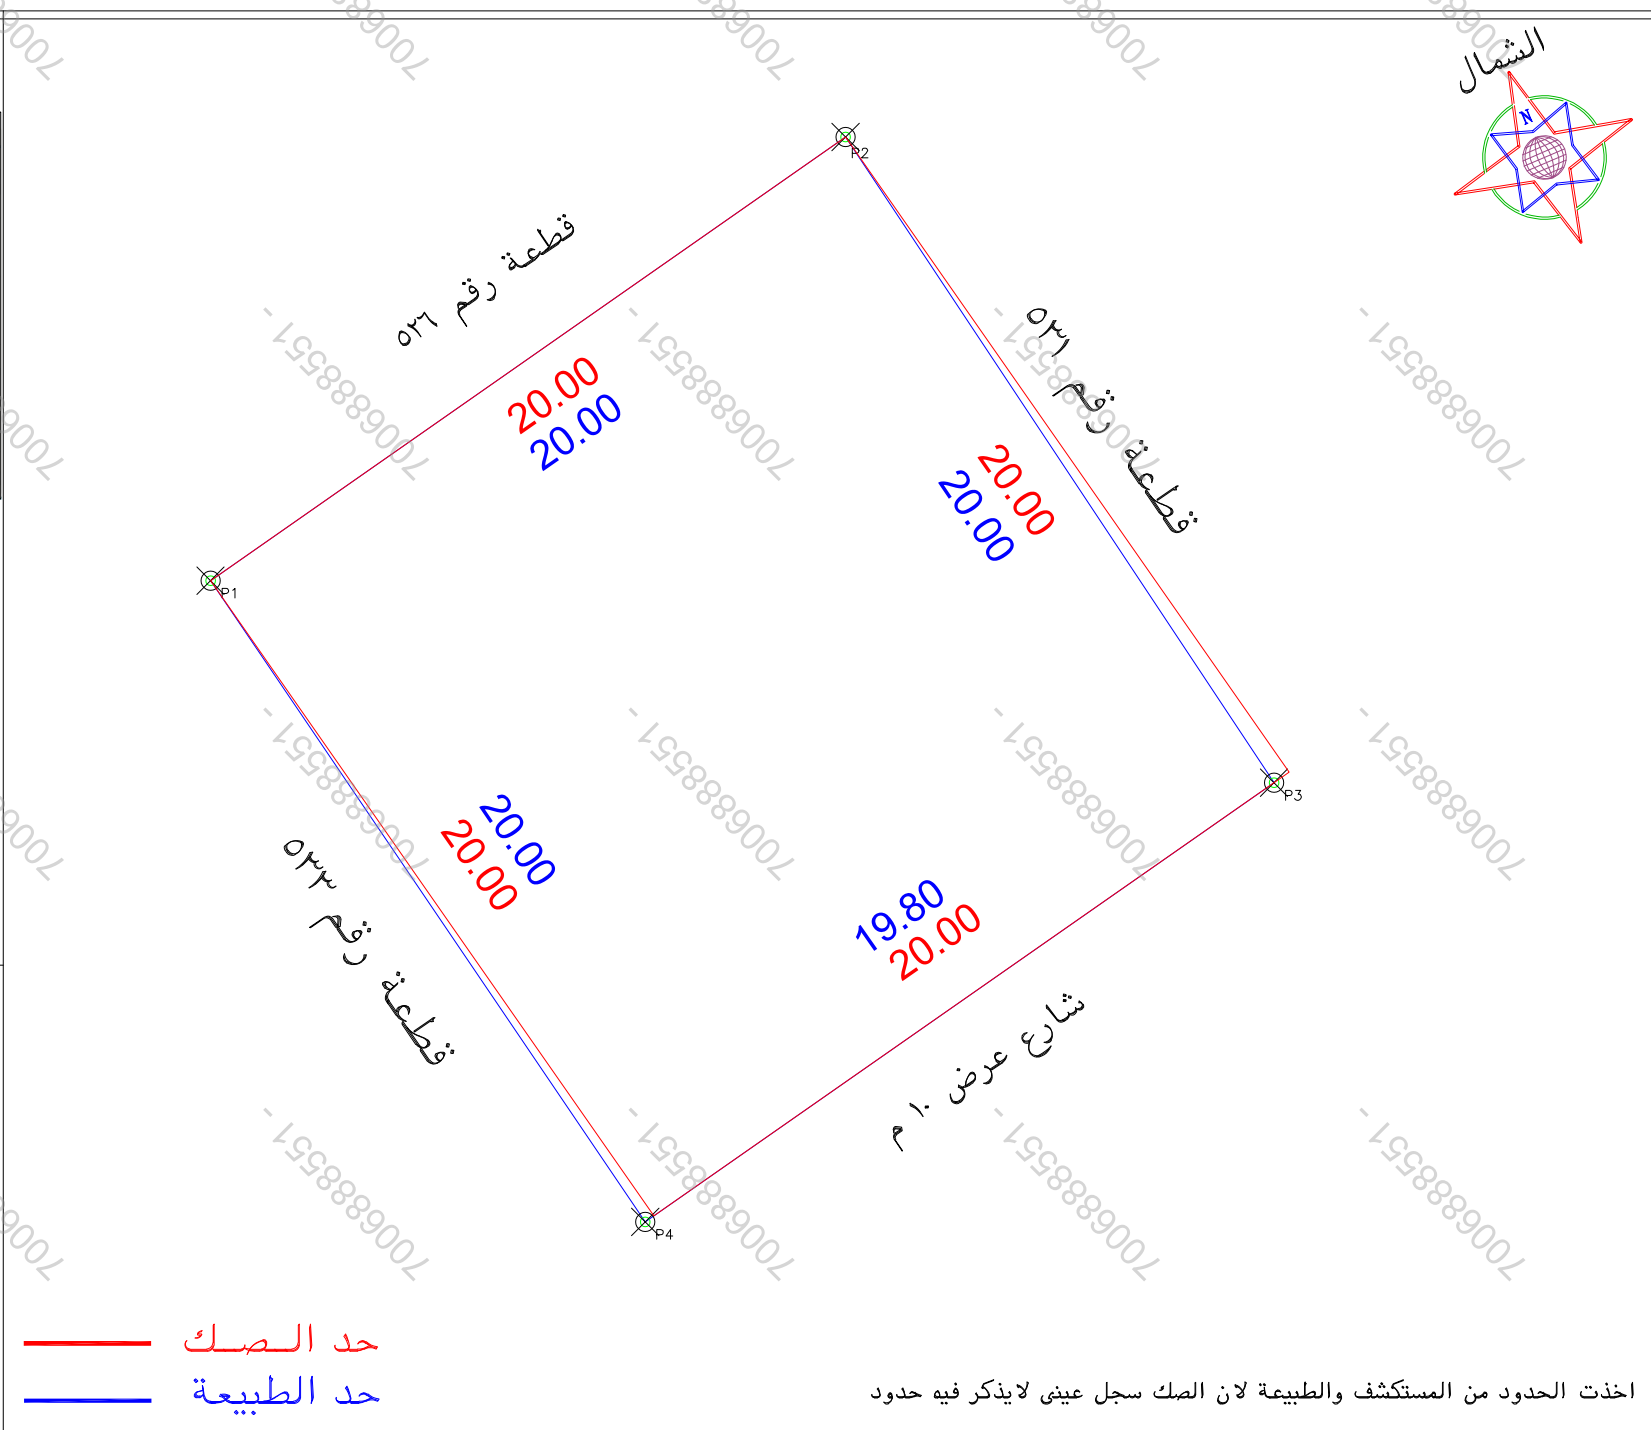


[illegible]

الملاحظات				
م	بند الملاحظة	الحالة		م
		تعم	الحال	
١	هل الصك مطابق للرفع المساحي (الاطوال والمساحة)	✓		٨
٢	هل تم الوقوف على الموقع من قبل طالب التنفيذ وتوقيع اقرار صحة الاستدلال على الموقع	✓		٩
٣	هل يوجد اختلاف في رقم القطعة /المخطط/ البلوك/ اسم الحي/ اسم المدينة للصك او الافادة عن المكتشف	✓		١٠
٤	هل يوجد اختلاف في مساحة/اطوال الصك عن الطبيعية / ذكر مساحة الصك خطأ حسابيا .	✓		١١
٥	هل يوجد شوارع مخترقة/شطفتات على الاصل في المخطط او المكتشف/الجغرافيا او الطبيعية ولم يتم ذكره في الصك	✓		١٢
٦	هل يوجد تداخل في الاصل او اجزاء مشتركة ظاهريا	✓		١٣
٧	هل تم ذكر المرجع المعتمد عليه في الاستدلال على استخدام المقار	✓		

بموجب الطبيعة لكامل الموقع		الحد
الطول/م	وصف الحد	
٢٠,٠٠	قطعة رقم ٥٣١	شمال
١٩,٨٠	شارع عرض ١٠م	جنوب
٢٠	قطعة رقم ٥٣١	شرق
٢٠	قطعة رقم ٥٣٣	غرب
٢٣٩٧,٩٥		المساحة

بموجب الصك لكامل الموقع		
الحد	وصف الحد	الطول/م
شمال	قطعة رقم ٥٣٦	٢٠
جنوب	شارع عرض ١٠م	٢٠
شرق	قطعة رقم ٥٣١	٢٠
غرب	قطعة رقم ٥٣٣	٢٠
المساحة	٢٤٠٠م	

رقم المعاملة		تاريخها / /	
بيانات المعاملة		موضوع الكروكي	
		تاريخ اعتماد الكروكي التنظيمي	
اسم		سجل مدني	
اسم		سجل مدني	
بيانات المالكين		تاريخه	
بيانات المالكين		٩٣٤١٩٨١٦٥٤٩.....	
بيانات المالكين		٢-٠٥-٢٠٢٤ م	
بيانات المالكين		مصدره	
بيانات المالكين		وزارة عدل	
بيانات الكروكي		البلدية	
بيانات الكروكي		الرياض	
بيانات الكروكي		رقم المخطط	
بيانات الكروكي		١١٧٦	
بيانات الكروكي		رقم البلك	
بيانات الكروكي		٤٢	
نظام البناء		النسبه	
نظام البناء		الاستخدام	
المساحة		الساح / المهندس	
تخطيط المدينة / البلدية / الفرعية		مدير الادارة	
تخطيط المدينة / البلدية / الفرعية		الرسم	
تخطيط المدينة / البلدية / الفرعية		المساح	
تخطيط المدينة / البلدية / الفرعية		مهندس التخطيط	
تخطيط المدينة / البلدية / الفرعية		مهندس البلدية	
تخطيط المدينة / البلدية / الفرعية		مدير تخطيط المدينة	
تخطيط المدينة / البلدية / الفرعية		مدير الخدمات	
تخطيط المدينة / البلدية / الفرعية		مدير عام التخطيط العمراني	
تخطيط المدينة / البلدية / الفرعية		رئيس البلدية	
بيانات المكتب الهندسي		اسم المكتب	
بيانات المكتب الهندسي		شركة أصول الهندسة للاستشارات الهندسية	
بيانات المكتب الهندسي		المهندس	
بيانات المكتب الهندسي		المساح	
بيانات المكتب الهندسي		هاتف	
بيانات المكتب الهندسي		اسم المسؤول	
بيانات المكتب الهندسي		احمد عمر	
بيانات المكتب الهندسي		٠٥٣٤٩٧٧٧٥٩	
بيانات المكتب الهندسي		حسين السمراي	
بيانات المكتب الهندسي		تاريخ الرفع المساحي	
بيانات المكتب الهندسي		١٤٤٧-١١-٢٧	
بيانات المكتب الهندسي		شعار الشركة	
بيانات المكتب الهندسي		أصول الهندسة architectural & interior	
بيانات المكتب الهندسي		C.R.:4030450235	
بيانات المكتب الهندسي		الختم	
بيانات المكتب الهندسي		UTM-S84-ZONE 38	
بيانات المكتب الهندسي		احداثيات الموقع حسب نظام احداثيات العالمي	
بيانات المكتب الهندسي		شماليات	
بيانات المكتب الهندسي		شرقيات	
بيانات المكتب الهندسي		ارتفاع	
بيانات المكتب الهندسي		٩	
بيانات المكتب الهندسي		667113.5487	
بيانات المكتب الهندسي		2719240.4507	
بيانات المكتب الهندسي		١٠	
بيانات المكتب الهندسي		667129.9463	
بيانات المكتب الهندسي		2719251.9014	
بيانات المكتب الهندسي		١١	
بيانات المكتب الهندسي		667141.0061	
بيانات المكتب الهندسي		2719235.2341	
بيانات المكتب الهندسي		١٢	
بيانات المكتب الهندسي		667124.7729	
بيانات المكتب الهندسي		2719223.8973	
بيانات المكتب الهندسي		١٣	
بيانات المكتب الهندسي		١٤	
بيانات المكتب الهندسي		١٥	
بيانات المكتب الهندسي		١٦	