


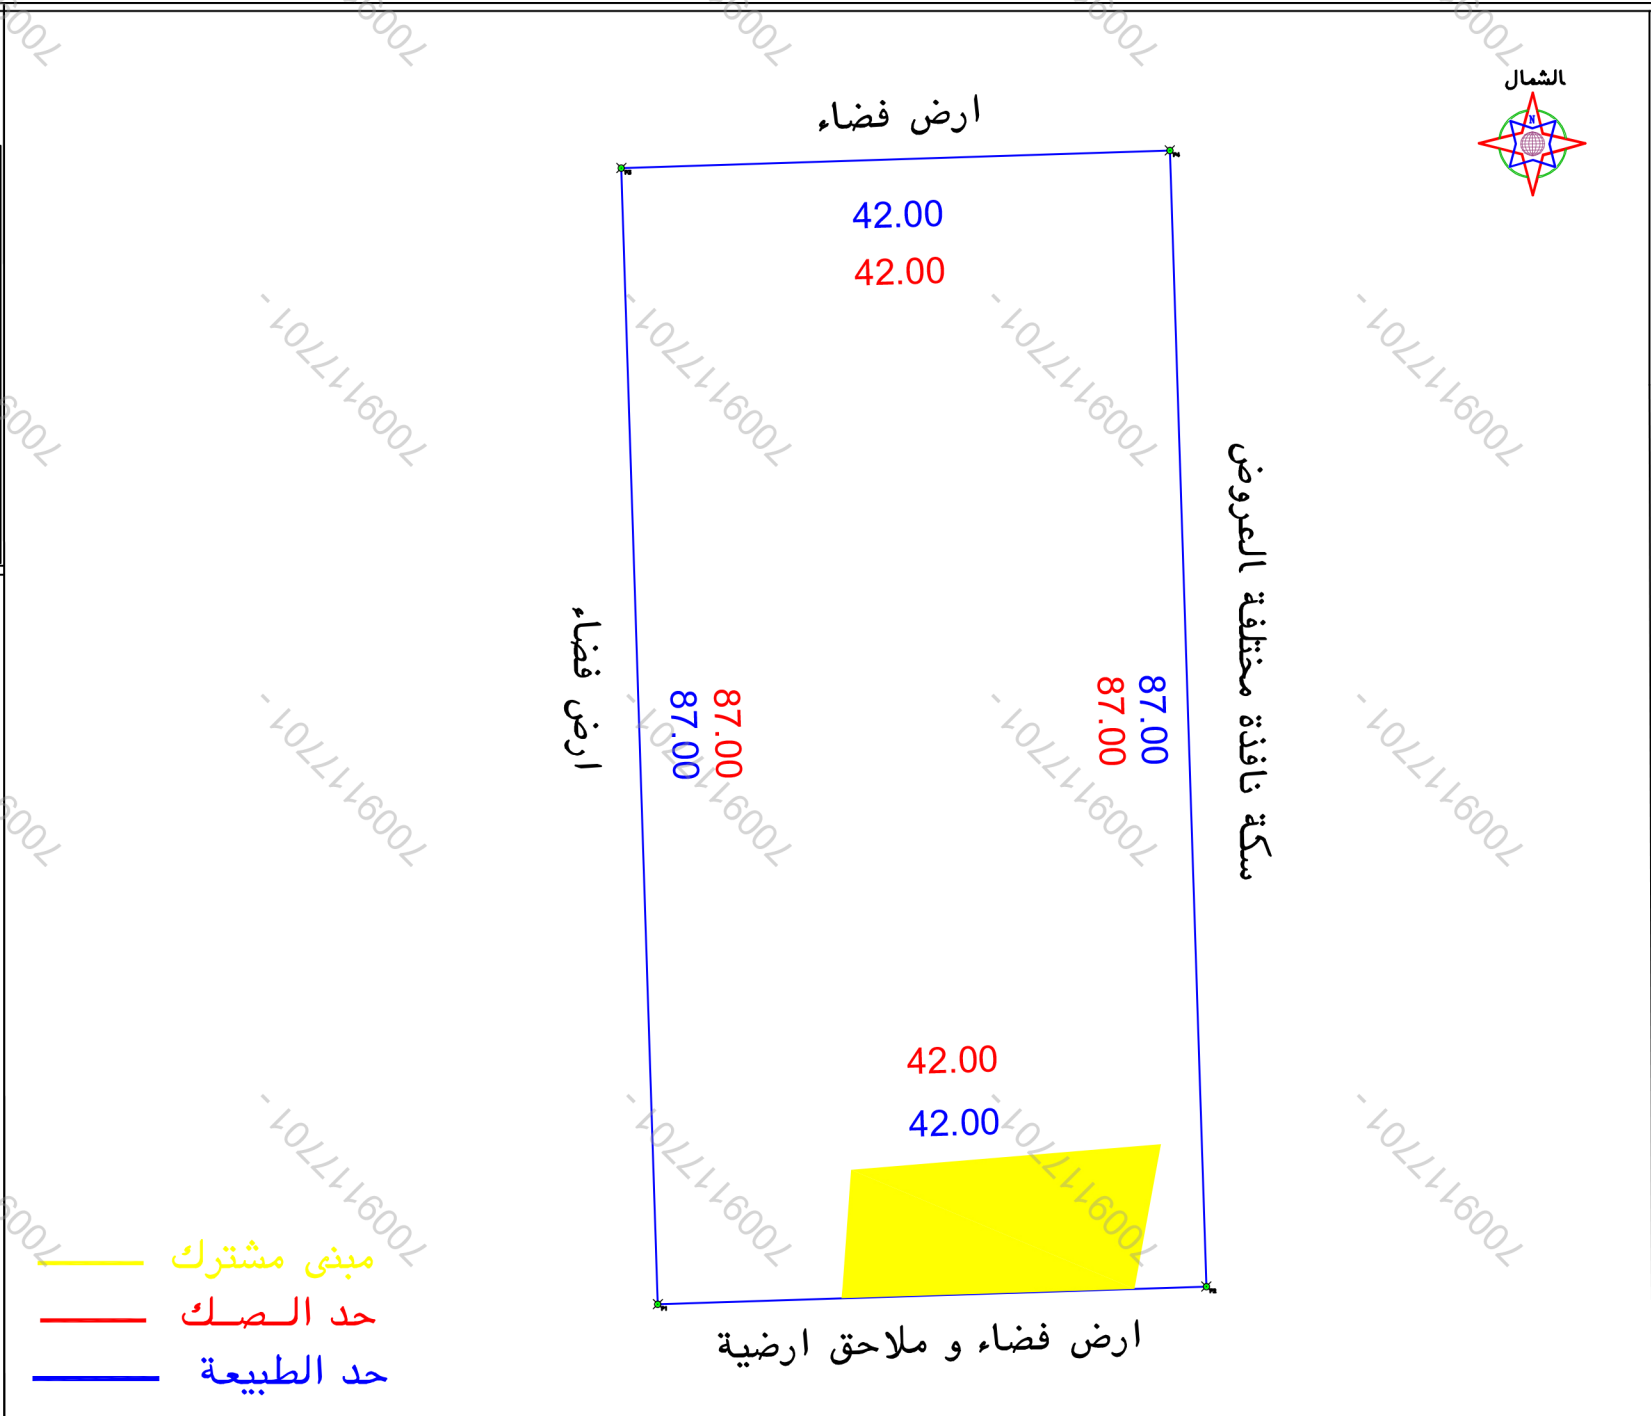

| الملاحظات |              |   |        |                     |   |   |              |   |        |
|-----------|--------------|---|--------|---------------------|---|---|--------------|---|--------|
| ٢         | بند الملاحظة |   | الحالة | تفصيلي بند الملاحظة |   | ٢ | بند الملاحظة |   | الحالة |
|           | ن            | ن |        | ن                   | ن |   | ن            | ن |        |
| ١         | ن            | ن | ✓      | ن                   | ن | ١ | ن            | ن | ✓      |
| ٢         | ن            | ن | ✓      | ن                   | ن | ٢ | ن            | ن | ✓      |
| ٣         | ن            | ن | ✓      | ن                   | ن | ٣ | ن            | ن | ✓      |
| ٤         | ن            | ن | ✓      | ن                   | ن | ٤ | ن            | ن | ✓      |
| ٥         | ن            | ن | ✓      | ن                   | ن | ٥ | ن            | ن | ✓      |
| ٦         | ن            | ن | ✓      | ن                   | ن | ٦ | ن            | ن | ✓      |
| ٧         | ن            | ن | ✓      | ن                   | ن | ٧ | ن            | ن | ✓      |

| بموجب الصك لكامل الموقع |  |                         |  |         |  |         |  |                                                                       |  |
|-------------------------|--|-------------------------|--|---------|--|---------|--|-----------------------------------------------------------------------|--|
| الحد                    |  | وصف الحد                |  | الطول/م |  | الحد    |  | وصف الحد                                                              |  |
| شمال                    |  | ارض فضاء                |  | ٤٢      |  | شمال    |  | سكة نافذة عرضها من جعق الشرق والغرب ١٢ م                              |  |
| جنوب                    |  | ارض فضاء وملاحق ارضية   |  | ٤٢      |  | جنوب    |  | ملك سمير بنيان الحربي وتام الحد الرحبة المتصلة بالسكة الشرقية النافذة |  |
| شرق                     |  | سكة نافذة مختلفة العروض |  | ٨٧      |  | شرق     |  | سكة نافذة عرضها شمالا ٢,٩٥م و جنوبا ١٤,٨٢م                            |  |
| غرب                     |  | ارض فضاء                |  | ٨٧      |  | غرب     |  | ملك مقبول الحربي                                                      |  |
| المساحة                 |  | ٢٣٦٥٤,٠٠                |  |         |  | المساحة |  | ٢٣٦٥٢,٦٢ حسابيا ٢٣٦٥٤,٠٠                                              |  |

| بيانات المساحة                            |  | رقم المعاملة                          |  | تاريخها / /         |  |
|-------------------------------------------|--|---------------------------------------|--|---------------------|--|
| موضوع الكروكي                             |  | كروكي ارشادي                          |  |                     |  |
| تاريخ اعتماد الكروكي التنظيمي             |  |                                       |  |                     |  |
| اسم                                       |  | سجل مدني                              |  |                     |  |
| اسم                                       |  | سجل مدني                              |  |                     |  |
| بيانات المساحة                            |  | ٢٢٠١٠٨٠٢٣٣٥٨                          |  | تاريخه              |  |
| مصدره                                     |  | وزارة عدل                             |  |                     |  |
| بيانات الكروكي                            |  | المدينة                               |  | مكة المكرمة         |  |
| رقم المخطط                                |  | رقم القطعة                            |  |                     |  |
| اللوحه التنظيمية                          |  | الشارع                                |  |                     |  |
| نظام البناء                               |  | النسبه                                |  |                     |  |
| الاستخدام                                 |  | غير معرف                              |  |                     |  |
| المساحه                                   |  | المساح / المهندس                      |  |                     |  |
| تخطيط المدينة/البلدية/القرية              |  | مدير الادارة                          |  |                     |  |
| اسم المكتب                                |  | شركة أصول الهندسة للاستشارات الهندسية |  |                     |  |
| المهندس المساح                            |  | احمد عمر صديق                         |  | تاريخ الرفع المساحي |  |
| هاتف                                      |  | ٠٥٣٤٩٧٧٧٥٩                            |  |                     |  |
| اسم المسئول                               |  | حسين السمراني                         |  |                     |  |
| شعار الشركة                               |  | الختم                                 |  |                     |  |
| احداثيات الموقع حسب نظام احداثيات العالمي |  | UTM-WGS84-ZONE 37                     |  |                     |  |
| احداثيات                                  |  | شماليات                               |  | شماليات             |  |
| ١                                         |  | 2377594.5938                          |  | 581831.3474         |  |
| ٢                                         |  | 2377595.9419                          |  | 581873.3257         |  |
| ٣                                         |  | 2377681.5490                          |  | 581828.5550         |  |
| ٤                                         |  | 2377682.8970                          |  | 581870.5334         |  |
| ٥                                         |  |                                       |  | ١٣                  |  |
| ٦                                         |  |                                       |  | ١٤                  |  |
| ٧                                         |  |                                       |  | ١٥                  |  |
| ٨                                         |  |                                       |  | ١٦                  |  |