

بيانات الساحة	رقم المعاملة	تاريخها / /	
	موضوع الكروكي	كروكي ارشادي	
	تاريخ اعتماد الكروكي التنظيمي		
بيانات المالكين	اسم	سجل مدني	
	اسم	سجل مدني	
بيانات المالكين	بيانات المالكين	تاريخه	مصدره
	بيانات المالكين	تاريخه	مصدره
بيانات الكروكي	البلدية	حائل	الحي
	رقم المخطط	١٠٠٠	رقم القلمه
نظام البناء	اللوحه التنظيمية	بدون	الشارع
	نظام البناء		النسبه
الاستخدام			
سكني			

المساحه	المساح / المهندس		
	مدير الادارة		
تخطيط المدينة / البلدية / القرية	الرسام		
	المساح		
	مهندس التخطيط		
	مهندس البلدية		
	مدير تخطيط المدينة		
	مدير الخدمات		
	مدير عام التخطيط العمراني		
	رئيس البلدية		
بيانات المكتب الهندسي	اسم المكتب	شركة أصول الهندسة للاستشارات	
	المهندس	احمد عمر	تاريخ الرفع المساحي
	ها تف		١٤٤٧-١١-٢٦
	اسم المسؤول	حسين السمراني	

شركة أصول الهندسة للاستشارات




Aswul Engineering & Consulting

C.R.:4030450235

شعار الشركة

الختم

احداثيات الموقع حسب نظام احداثيات العالمي UTM-WGS84-ZONE 37					
الارتفاع	شماليات	شرقيات	الارتفاع	شماليات	شرقيات
١	3035899.2975	754219.6425	٩		
٢	3035907.9320	754228.6810	١٠		
٣	3035884.7935	754250.7854	١١		
٤	3035876.1589	754241.7469	١٢		
٥			١٣		
٦			١٤		
٧			١٥		
٨			١٦		

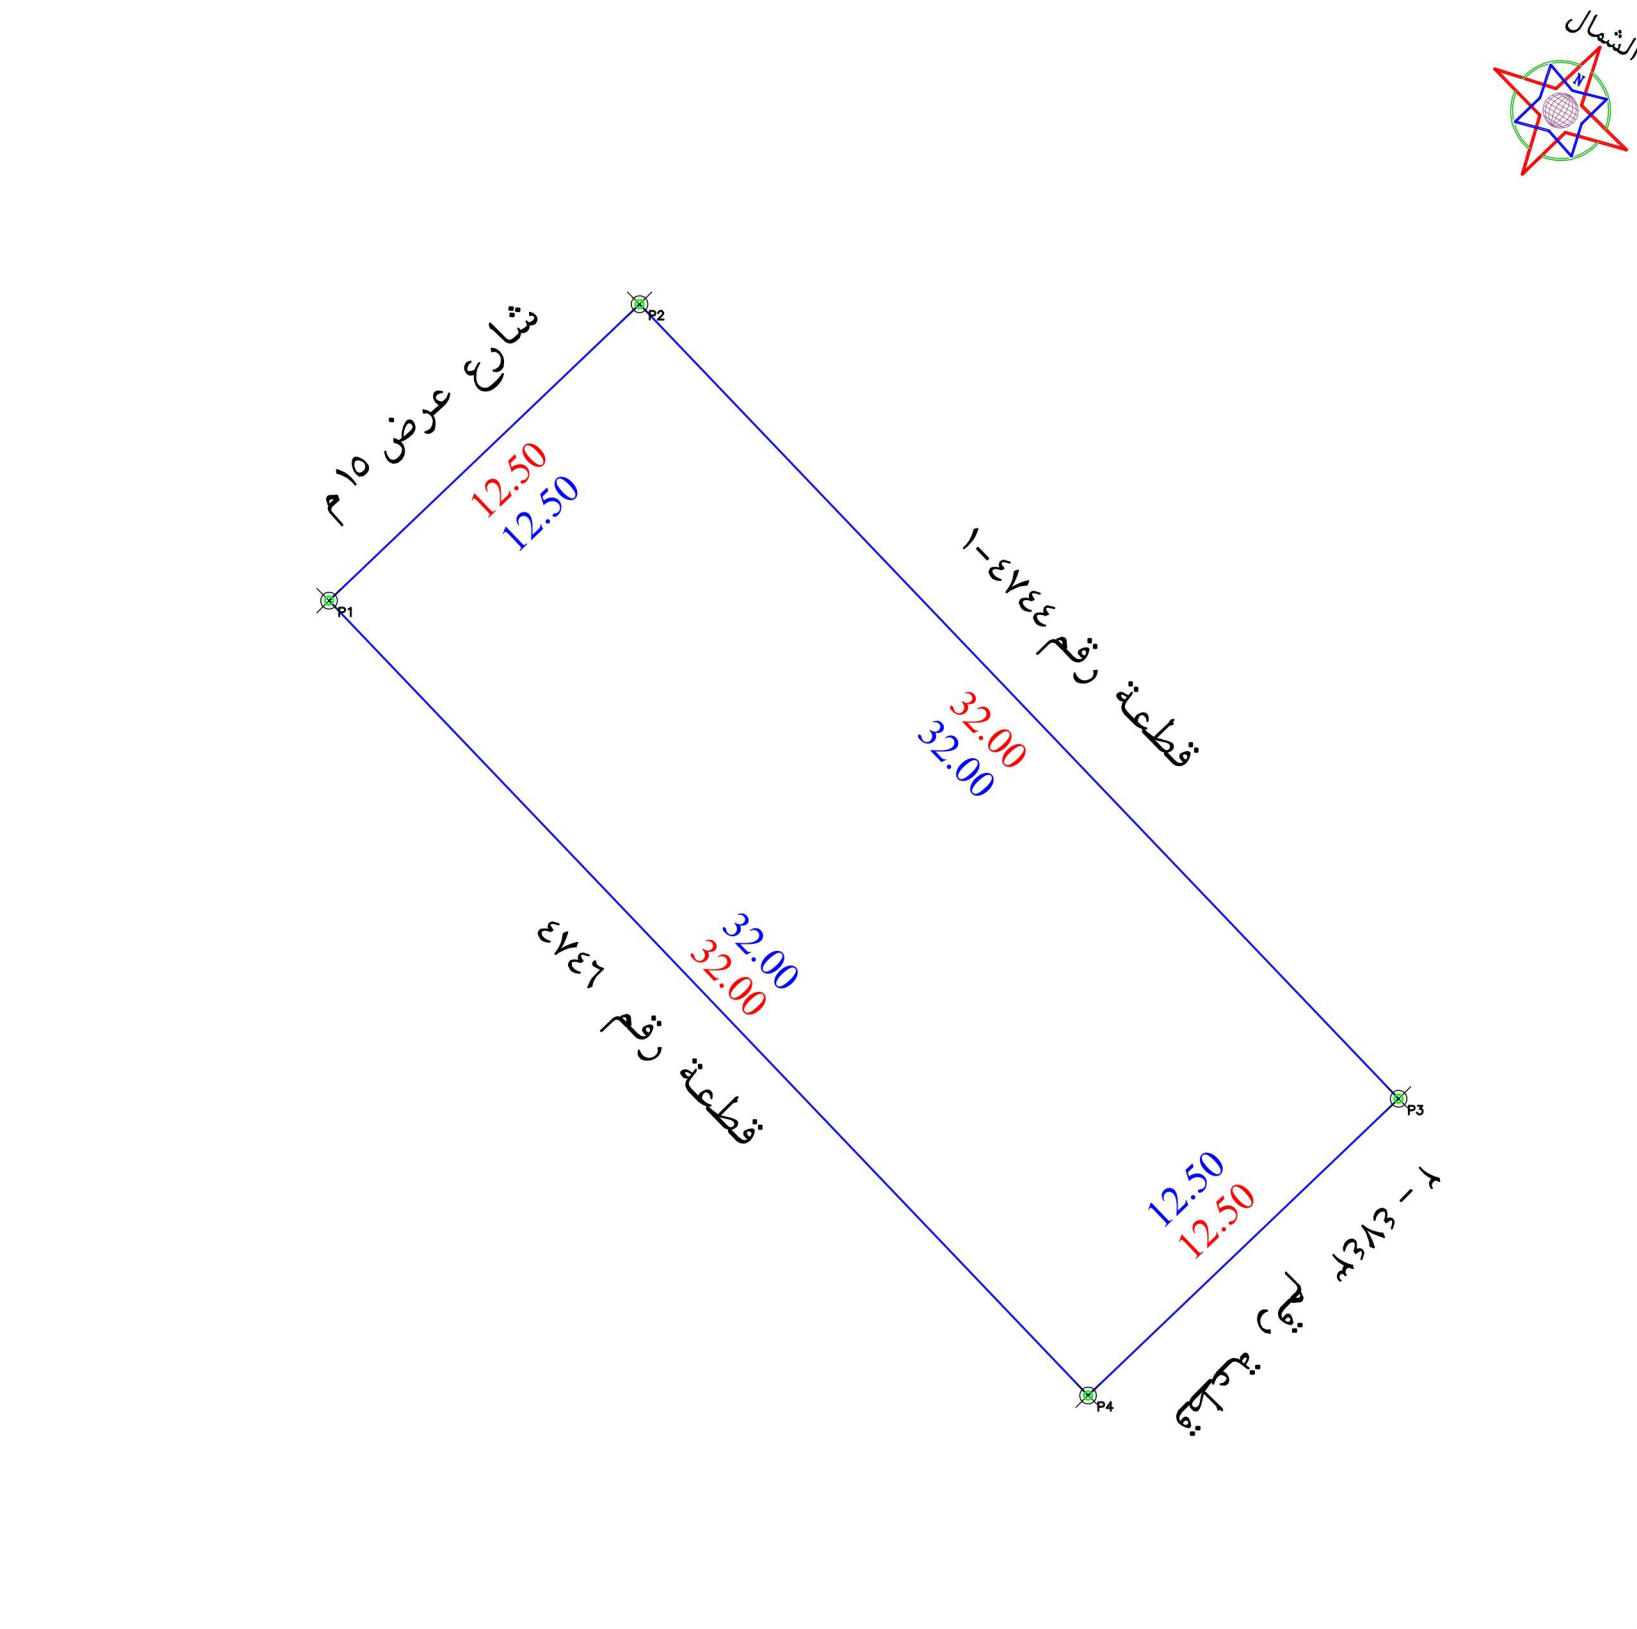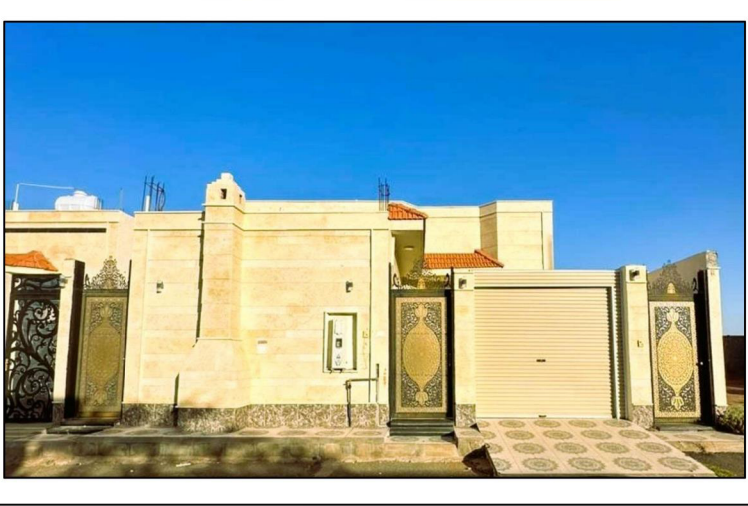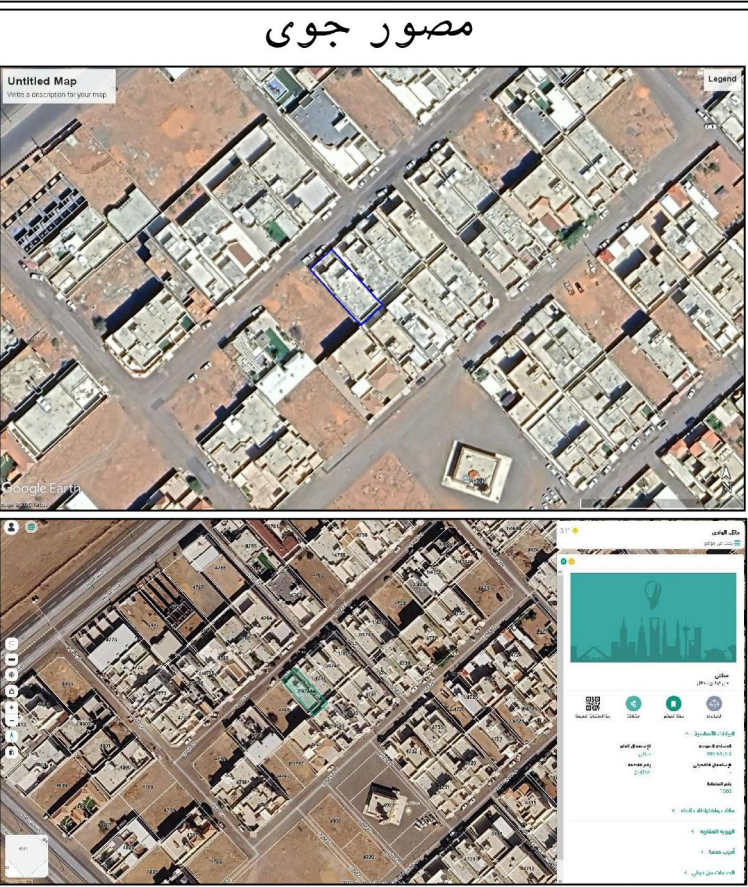

- تم الوقوف على الموقع بنما على ارشاد المستكشف ● الموقع عبارة عن مبنى قائم
- يتحمل المكتب المسؤولية عن صحة ما ورد في مخطط الرفع المساحي من حدود واطوال ومساحة واحداثيات
- يوجد اختلاف في الحدود الصك عن المستكشف

الاتجاه	بمساحة	بمساحة
شمال	بمساحة ٣٢ متر يحدها قطعة رقم ١-٤٧٤٤	بمساحة ٣٢ متر يحدها قطعة رقم ١-٤٧٤٤
شرق	بمساحة ١٢,٥ متر يحدها قطعة رقم ٤٧٤٣	بمساحة ١٢,٥ متر يحدها قطعة رقم ٤٧٤٣
جنوب	بمساحة ٣٢ متر يحدها قطعة رقم ٤٧٤٦	بمساحة ٣٢ متر يحدها قطعة رقم ٤٧٤٦
غرب	بمساحة ١٢,٥ متر يحدها شارع عرض ١٥ م	بمساحة ١٢,٥ متر يحدها شارع عرض ١٥ م
المساحة	٢٤٠٠	٢٤٠٠