

نموذج قرار مساحى

بيانات الصك

رقم الوثيقة	٢٦٠٠١٥٠٦٦٠٠
تاريخ الوثيقة	
مصدرة	وزارة العدل
هوية المالك	
أسم المالك	
نسبة الملكية	١٠٠٪

تفاصيل العقار

رقم القطعة	٦١٠
رقم المخطط	١/٣٢/٣
المساحة	٢م٦٠٠,٠٠
نوع العقار	قطعة الارض
الحي	العمره
المدينة	مكة المكرمة

شركة فجن الأعمال للإستشارات الهندسية




تاريخ أعداد الكروكى	المهندس المساح	مدير المكتب
٥٥٣٩٩٣٤٥٧٧	طارق محمد	محمد سلامة آل سعيدان
0539934077	0554400693	info@vision.en.com

بموجب الصك

الاتجاه	قطعة رقم (٦١٢)	بطول (٣٠,٠٠ متر)	الاجابة	قطعة رقم (٦١٢)	بطول (٣٠,٠٠ متر)
الشمال	قطعة رقم (٦٠٨)	بطول (٣٠,٠٠ متر)	الجنوب	قطعة رقم (٦٠٨)	بطول (٣٠,٠٠ متر)
الشرق	قطعة رقم (٦٠٩)	بطول (٢٠,٠٠ متر)	الشرق	قطعة رقم (٦٠٩)	بطول (٢٠,٠٠ متر)
الغرب	شارع عرض (٣٢,٠٠ متر)	بطول (٢٠,٠٠ متر)	الغرب	شارع عرض (٣٢,٠٠ متر)	بطول (٢٠,٠٠ متر)
المساحة	(٦٠٠,٠٠٠) م٢		المساحة	(٦٠٠,٠٠٠) م٢	

حد الصك
حد الطبيعة

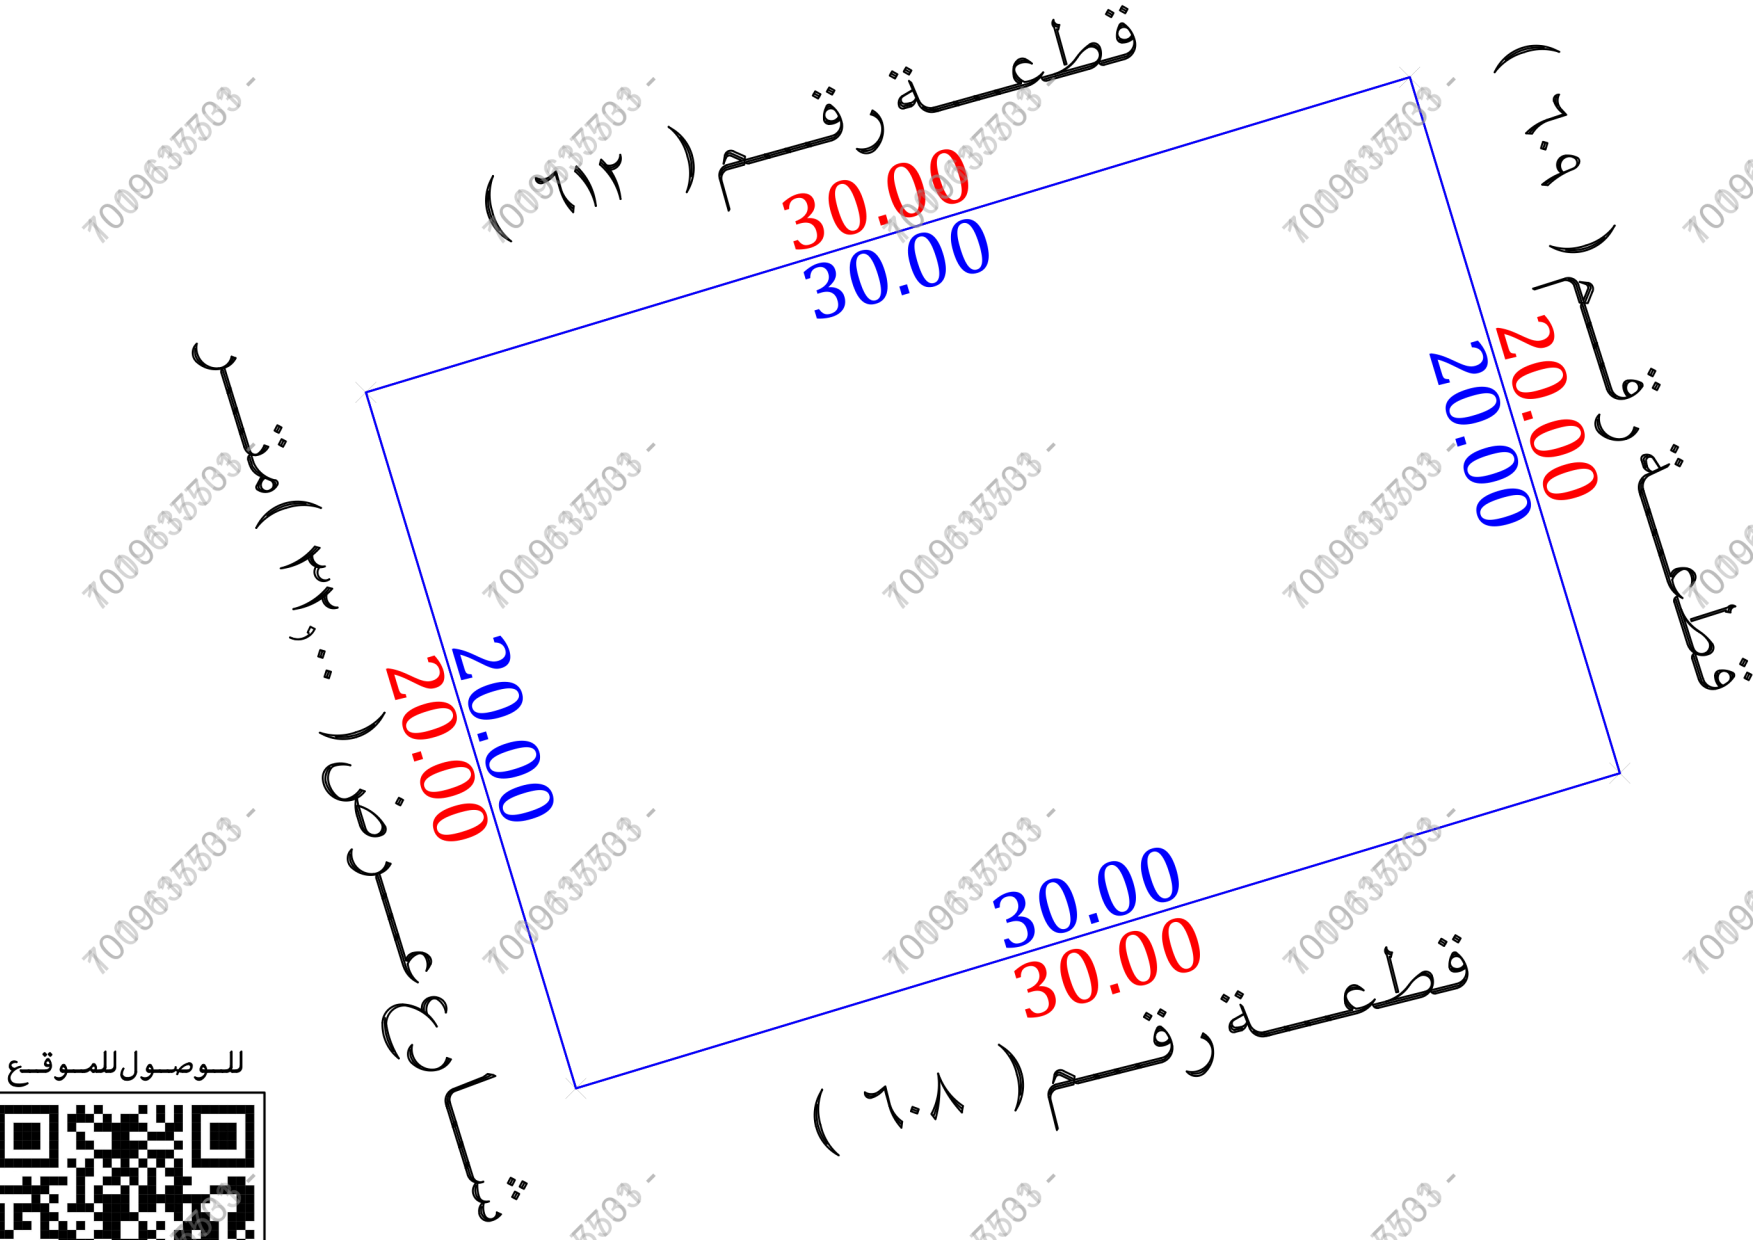

للوصول للموقع



أقرار

- جرى الوقوف على الطبيعة من قبل مساح مكتب فجن للإستشارات الهندسية وأتضح الأتى :
- ☐ نعم ☒ لا هل الصك مطابق للرفع المساحى
 - ☐ نعم ☒ لا هل تم ذكر جميع الاختلافات فى الرفع المساحى
 - ☐ نعم ☒ لا هل تم تطبيق جميع التعليمات الصادرة من المركز فى الرفع المساحى
 - ☐ نعم ☒ لا هل تم التوقيع وأرفاق أقرار صحة الموقع
 - ☐ نعم ☒ لا هل يوجد تداءل فى الأصل
 - ☐ نعم ☒ لا هل يوجد على الأصل مبنى مشترك
 - ☐ نعم ☒ لا هل ذكر المرجع المعتمد على الاستدلال على استخدام العقار
 - ☐ نعم ☒ لا هل تم الاستعلام من وزارة الزراعة حيال الأرض الزراعية
 - ☐ نعم ☒ لا الملا حظات والاختلافات والتدخلات
 - ☐ زراعى ☐ صناعى ☒ سكنى تجارى ☐ تجارى ☐ استخدام : سكنى
 - ☐ أرض مسورة ☐ أرض فضاء ☒ أرض قائم : مبنى قائم ☒ أرض على الطبيعة : منبسطة ☒ جبلية ☐ أخرى
 - ☐ عشوائى ☒ غير منفذ ☒ منفذ ☐ المخطط على الطبيعة : منبسطة ☒ منبسطة ☒ منبسطة
 - يتحمل المكتب الهندسى المسئولية على ما ورد فى مخطط الرفع المساحى من حدود وأطوال وأحداثيات
 - هذا التقرير المساحى لا يعتد به كأثبات لسلامة أجراءات التملك أو تثبيت حدود الصك وموقعة
 - تم الربط بأقرب نقطة ثابتة
 - **ملاحظات :**
 - الحدود : الغربى : الصك (شارع عرض ٣٢,٠٠ متر)
 - الطبيعة (شارع عرض ٣٢,٠٠ متر)
 - المستكشفات (شارع عرض ٣٣,٠٠ متر)

مستكشف بلدى	مستكشف الامانة	المصور الجوى	صور من الطبيعة

أحداثيات الموقع حسب نظام الاحداثيات العالمى	بموجب الطبيعة	الاتجاه	بموجب الصك	الاتجاه
الشمال	قطعة رقم (٦١٢)	الشمال	قطعة رقم (٦١٢)	الشمال
الجنوب	قطعة رقم (٦٠٨)	الجنوب	قطعة رقم (٦٠٨)	الجنوب
الشرق	قطعة رقم (٦٠٩)	الشرق	قطعة رقم (٦٠٩)	الشرق
الغرب	شارع عرض (٣٢,٠٠ متر)	الغرب	شارع عرض (٣٢,٠٠ متر)	الغرب
المساحة	(٦٠٠,٠٠٠) م٢	المساحة	(٦٠٠,٠٠٠) م٢	المساحة

أحداثيات الموقع حسب نظام الاحداثيات العالمى	بموجب الطبيعة	الاتجاه	بموجب الصك	الاتجاه
الشمال	قطعة رقم (٦١٢)	الشمال	قطعة رقم (٦١٢)	الشمال
الجنوب	قطعة رقم (٦٠٨)	الجنوب	قطعة رقم (٦٠٨)	الجنوب
الشرق	قطعة رقم (٦٠٩)	الشرق	قطعة رقم (٦٠٩)	الشرق
الغرب	شارع عرض (٣٢,٠٠ متر)	الغرب	شارع عرض (٣٢,٠٠ متر)	الغرب
المساحة	(٦٠٠,٠٠٠) م٢	المساحة	(٦٠٠,٠٠٠) م٢	المساحة