


الشمال

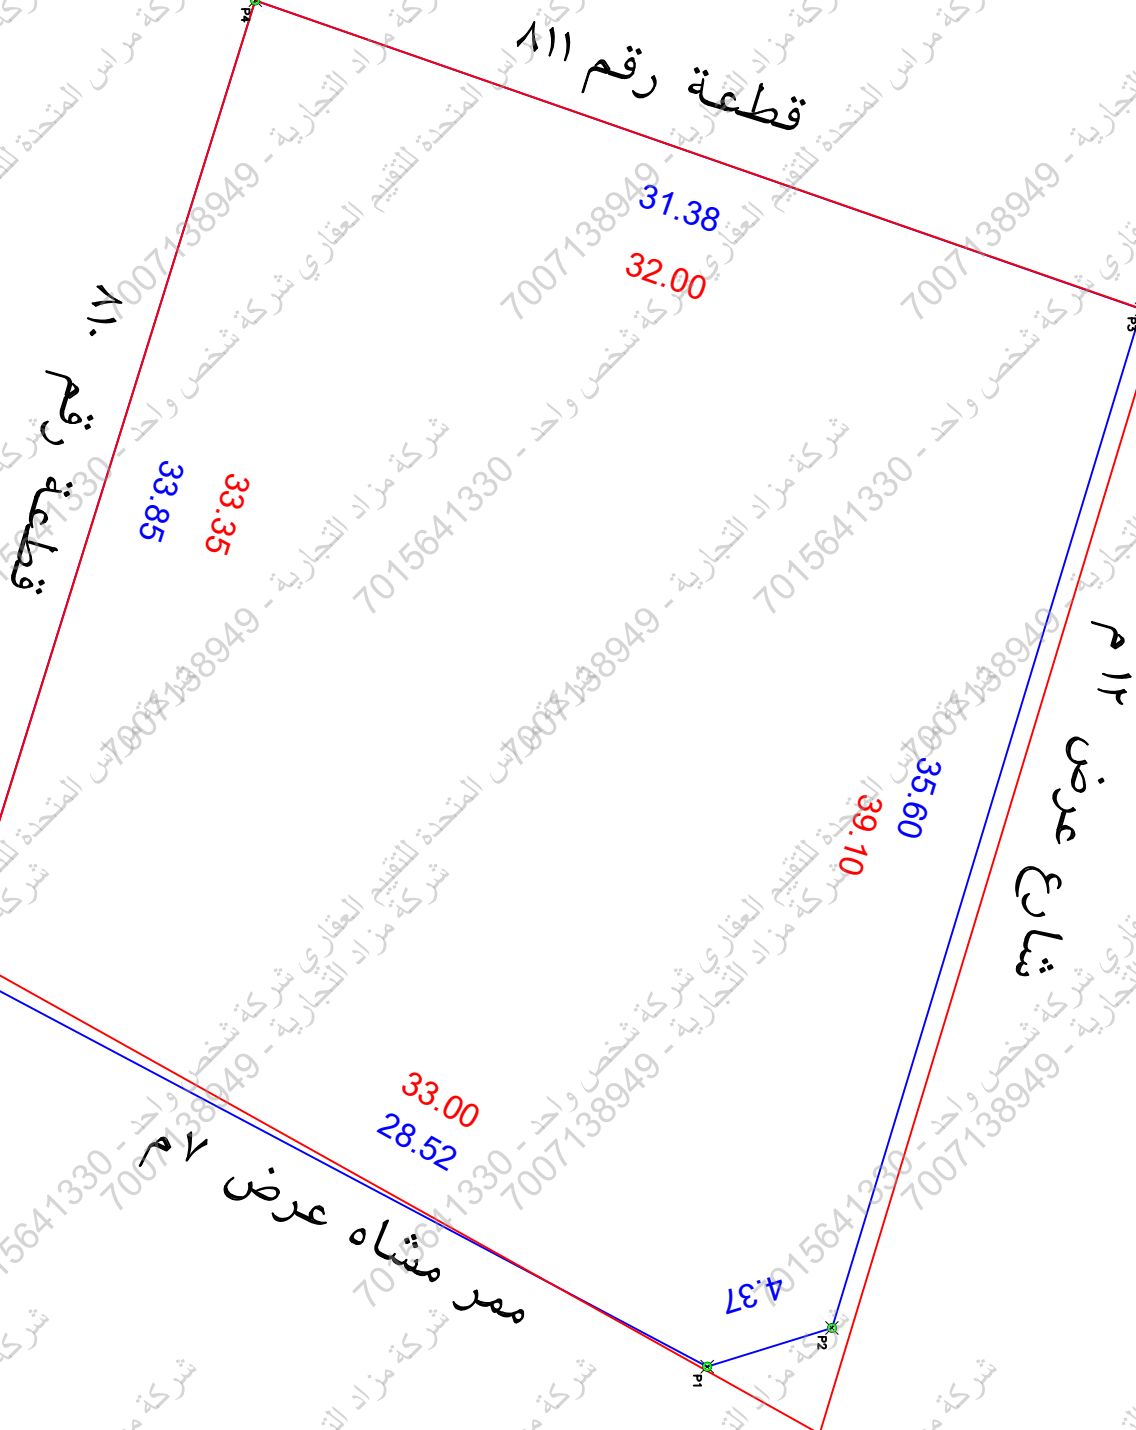

- حد الصك**
- يتحمل المكتب المسؤولية عن صحة ما ورد في مخطط الرفع المساحي من حدود وأطوال ومساحة وأحداثيات ● حسابيا حسب اطوال الصك لاكثر المساحة خطا
- حد الطبيعة**
- يتم التعرف على الموقع بناءا على ارتداد غالب التنبيد
  - يوجد اختلاف في اطوال الطبيعة عن الصك وكذلك المساحة
  - يوجد صندوق خدمات خارج الارض في الجعبة الشالاية الشريعية
  - الموقع عبارة عن مبنى قائم

بموجب الطبيعة الكامل الموقع

بسطول ٣٢٥,٦ م يحدهما شارع عرض ١٢ م

بسطول ٣٢٧+٢٨,٥٢ م يحدهما مر مشاة عرض ٧ م

بسطول ٣٣٣,٨٥ م يحدهما قطعة رقم ٨١٠

بسطول ٣٣١,٣٨ م يحدهما قطعة رقم ٨١١

٢١١٣٧,٧٣

| الاتجاه | بموجب الصك الكامل الموقع           |
|---------|------------------------------------|
| شمال    | بسطول ٣٢٩,١ م يحدها شارع عرض ١٢ م  |
| شرق     | بسطول ٣٣٣ م يحدها ممر مشاه عرض ٧ م |
| جنوب    | بسطول ٣٣٥,٣٥ م يحدها قطعة رقم ٨١٠  |
| غرب     | بسطول ٣٣٢ م يحدها قطعة رقم ٨١١     |
| المساحة | ٢١١١٣٣,٥٥ حسابيا ٢١١١٧٧,٣          |

[illegible]