




صور من الطبيعة توضح الموقع



مقياس الرسم ٢٥٠/١ صورة جوية

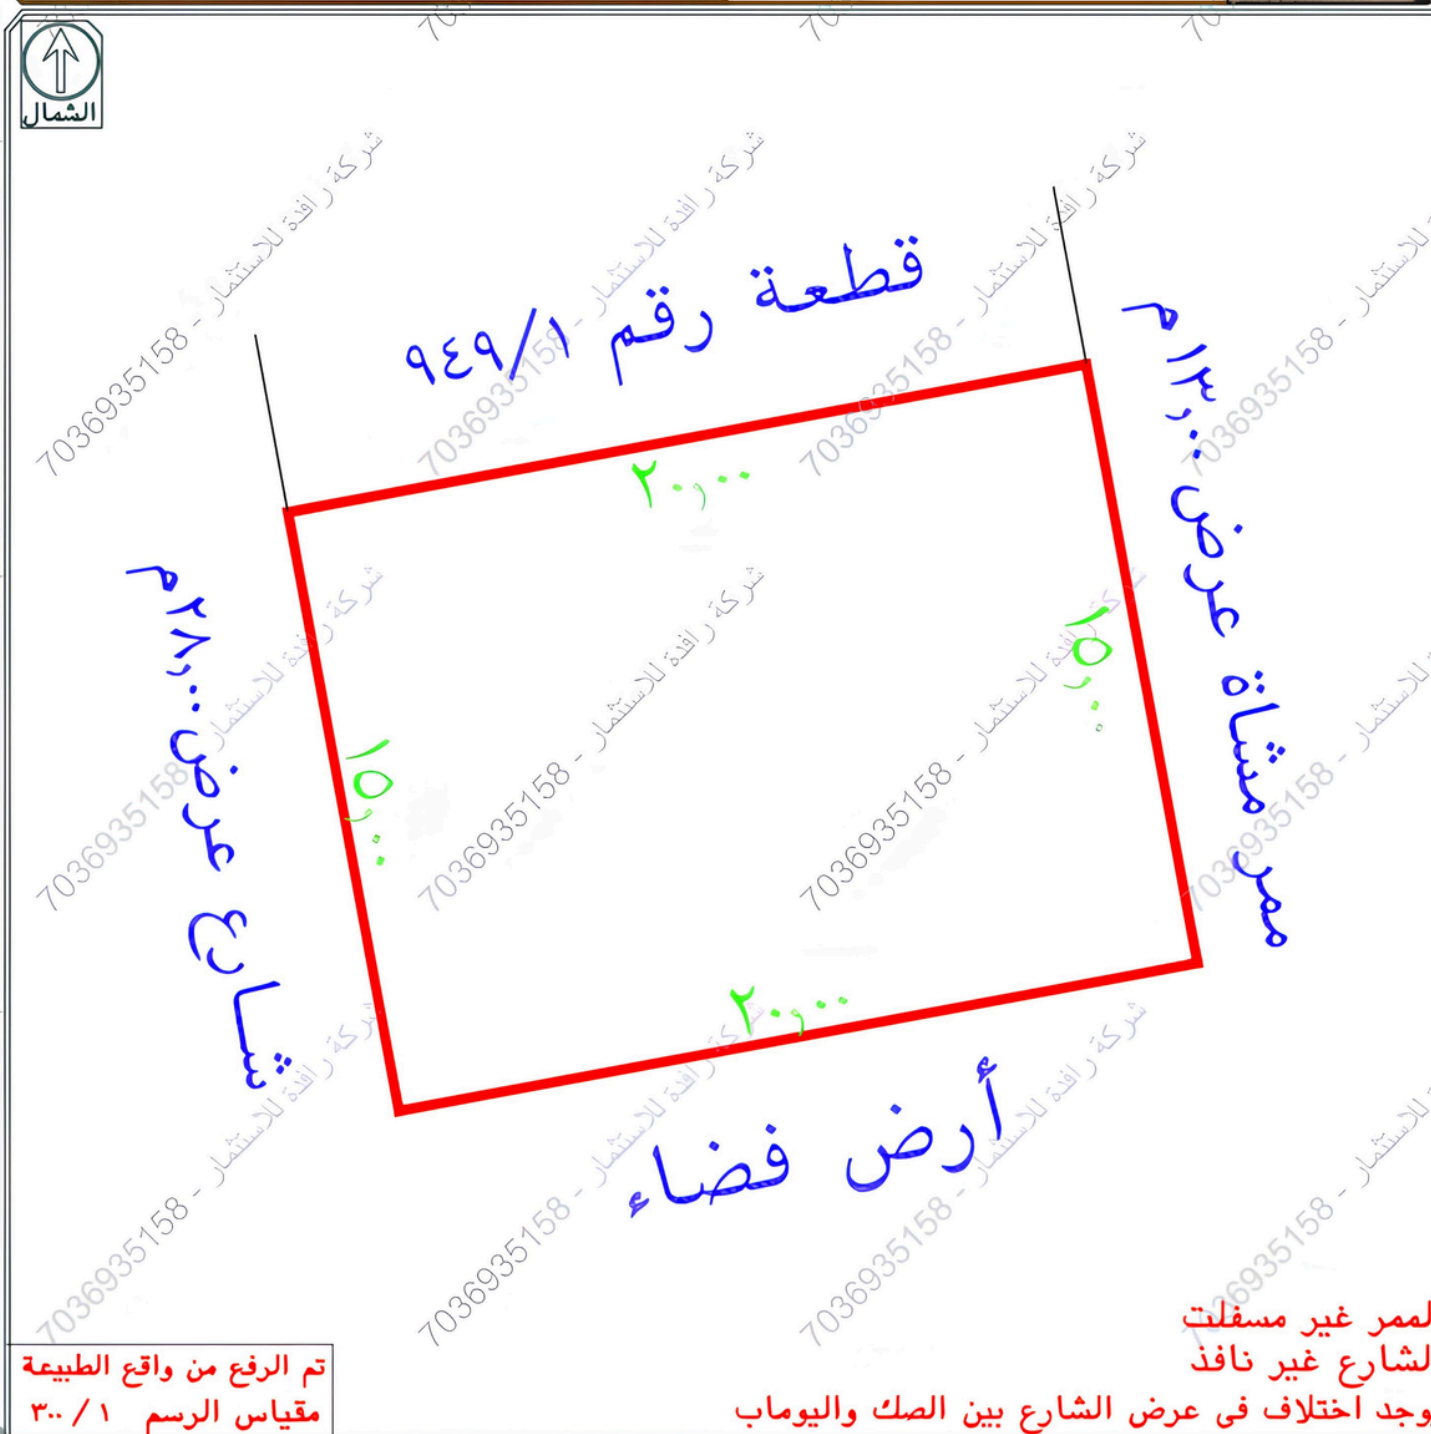

إقرار
جري الوقوف على الطبيعة من قبل مساح مكتب
دي آر تي للاستشارات الهندسية و أتحض الآتي

١- هل الصك مطابق للرفع المساحي ☒ نعم ☐ لا
٢- هل تم ذكر جميع الاختلافات في الرفع المساحي ☒ نعم ☐ لا
٣- هل تم تطبيق جميع التعليمات الصادرة من المركز في الرفع المساحي ☒ نعم ☐ لا
٤- هل تم التوقيع و إرفاق اقرار صحة الموقع ☒ نعم ☐ لا
٥- هل يوجد تداخل في الأصل أو أجزاء مشتركة ☒ نعم ☐ لا
٦- هل يوجد شوارع مختزلة على الأصل في المخطط أو المستكشف الجغرافي أو الطبيعة ولم يتم ذكره في الصك ☒ نعم ☐ لا
٧- هل تم ذكر المرجع المعتمد عليه في الاستدلال على استخدام العقار ☒ نعم (الرخص الانشائية) ☐ لا
٨- هل تم الاستعلام من وزارة الزراعة حيال الأراضي الزراعي ☒ نعم ☐ لا
٩- الملاحظات والاختلافات والتدخلات ☒ يوجد ☐ لا يوجد (مع التوضيح)
١٠- طبيعة الأرض ☐ جبلية ☐ منبسطة ☒ مبنی قائم
١١- مشتتات الموقع كالتالي: ☒ مبنی سكنی
١٢- هل يوجد منفعة مشتركة ☐ نعم ☒ لا
١٣- تم الرفع بنظام VRS واستخدام نظام الاحداثيات WGS-84-UTM38N
١٤- تم الرفع المساحي بإرشاد المدوب حسب طلب الجهة المخولة
١٥- هذا التقرير المساحي لا يعتد به في اثبات سلامة اجراءات التملك
١٦- يتحمل المكتب المسؤولية عن صحة ماورد في مخطط الرفع المساحي حدود واطوال ومساحة واحداثيات

المنطقة	مكة المكرمة
المالك	
المؤسسة	كروكي مساحي
الموقع	رنية - الجدر الشرقي
استخدام الموقع	سكني
رقم القطعة	٢/٩٤٩
رقم المخطط	ق/ر ١٣
رقسم الصك	٢٨٢١٢٢٠٠٢١٣١
تاريخ الصك	

D . R . T

D . R . T ENGINEERING CONSULTANTS

تصميم معماري - تصميم داخلي - إدارة مشروعات - مخططات تنفيذية

تخطيط رفع مساحي - ترميم الاحمال الكهربائية

مكة المكرمة - قشرباع - مركز السلام الثاني - الدور الأول - مكتب رقم ٥

EMAIL : drt.ale@gmail.com TEL : 0570426636

الختم	د/إمكتك للاستشارات الهندسية DAR AL ENGEENING CONSULTANTS س.م.ع. ٤٠١٢٨٥٠٨
تاريخ الاعتماد	١٤٤٧/٠٩/٢٥

الاتجاه	بموجب الصك	بموجب الطبيعة	ملاحظات	المحدود بموجب الصك	المحدود بموجب الطبيعة
شمال	٢٠	٢٠,٠٠	مطابق	قطعة رقم ٩٤٩/١	قطعة رقم ٩٤٩/١
جنوب	٢٠	٢٠,٠٠	مطابق	يحد أرض فضاء	أرض فضاء
شرق	١٥	١٥,٠٠	مطابق	ممر مشاة عرض ١٣م	ممر مشاة عرض ١٣م
غرب	١٥	١٥,٠٠	مطابق	شارع عرض ٢٨م	شارع عرض ٢٨م
المساحة	٢م ٣٠٠	٢م ٣٠٠,٠٠	مطابق		

رقم القطعة	شماليات	شرقيات	رقم القطعة	شماليات	شرقيات
1	2348368.4851	276741.8501	6		
3	2348357.3715	276764.2440	8		
5					

تم الرفع من واقع الطبيعة
مقياس الرسم ٣٠٠/١

الممر غير مسفلت
الشارع غير نافذ
يوجد اختلاف في عرض الشارع بين الصك واليوماب