


مصور جوى



صور من الطبيعة

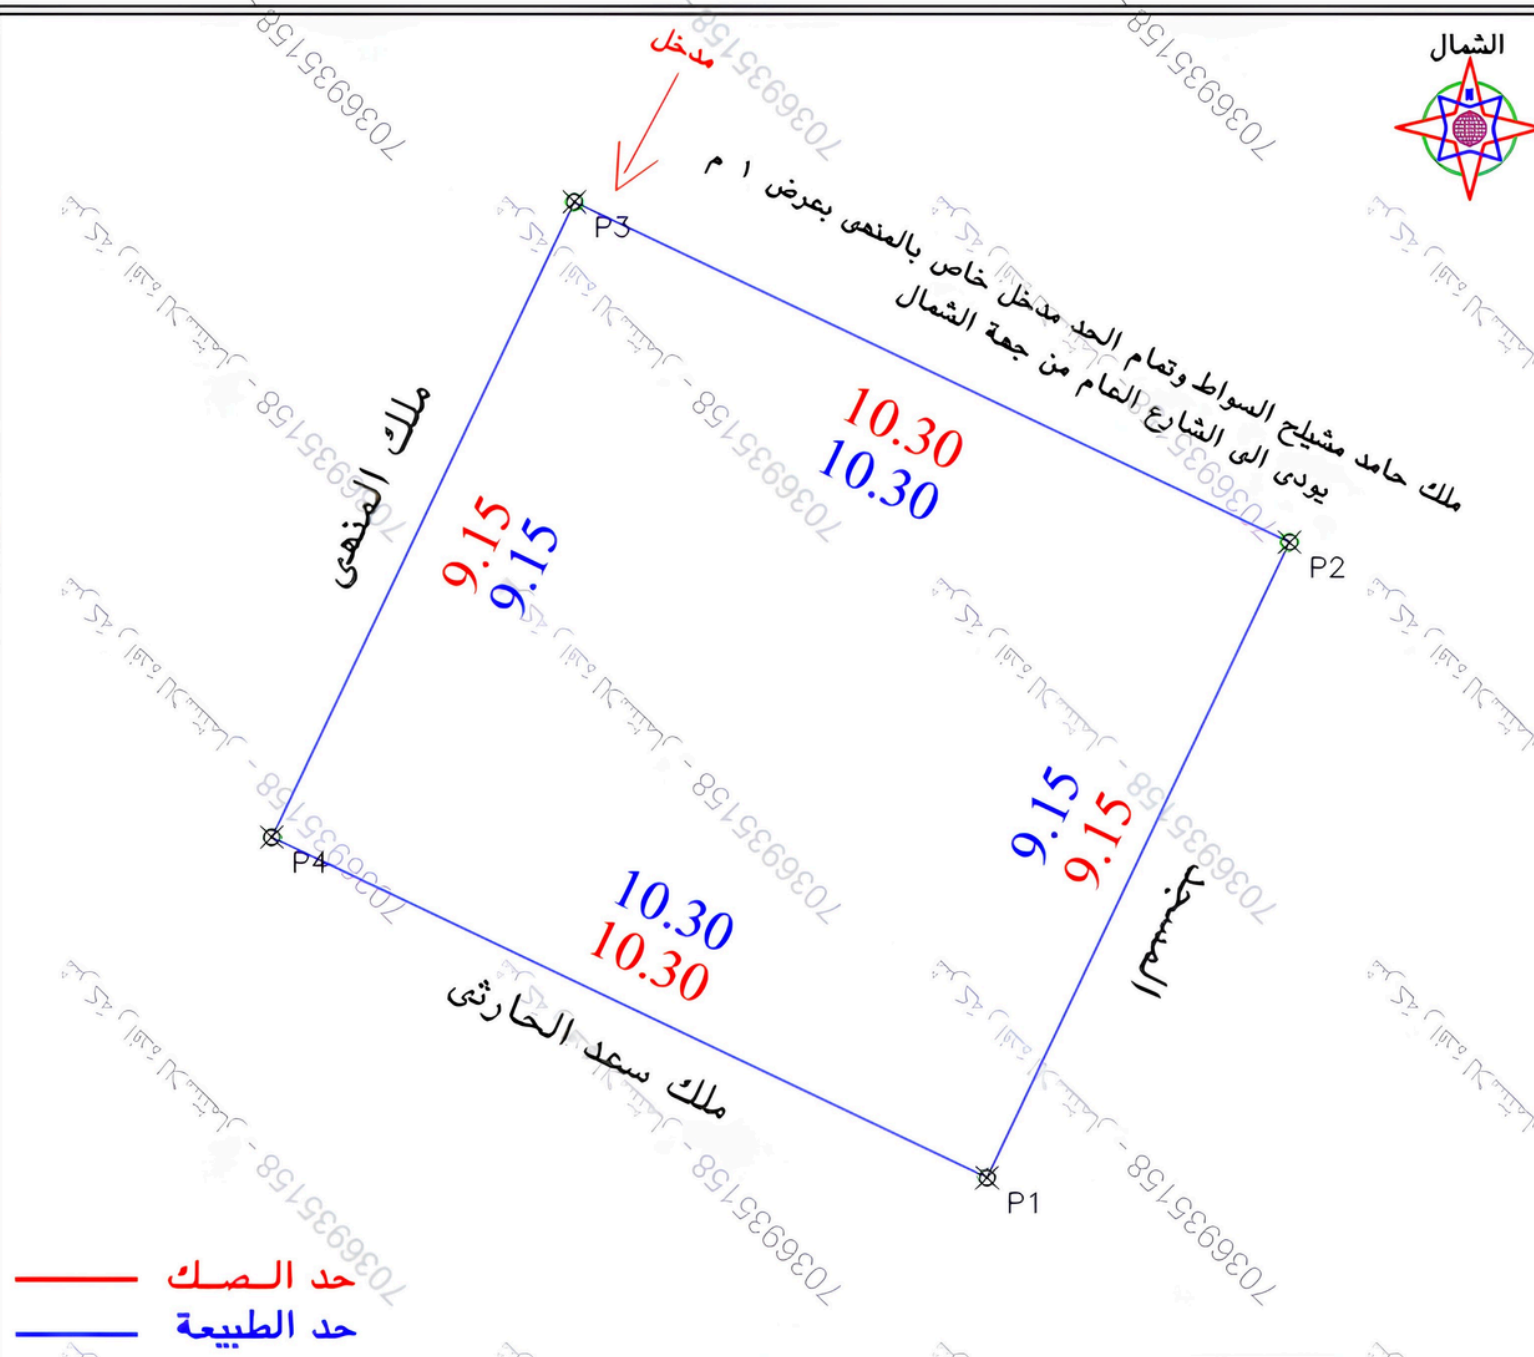

حد الصك
حد الطبيعة

الملاحظات			
رقم	بند الملاحظة	الحالة	تفصيلي بند الملاحظة
١	هل الصك مطابق للرفع المساحي (الطوال والمساحة)	✓	نعم
٢	هل تم التعرف على الموقع من قبل طالب التظليل وتوقيع القرار صفة الاستكمال على الموقع	✓	نعم
٣	هل يوجد اختلاف في رقم القطعة / المخطط / البئر / اسم الحي / اسم المدينة للصك أو اللامدة من المستكشف	✓	نعم
٤	هل يوجد اختلاف في مساحة / الطول / الصك من الطبيعة / ذكر مساحة الصك خطأ حسابيا	✓	نعم
٥	هل يوجد شوارع متفرقة / شطقات على الأصل في المخطط أو المستكشف / الجدران أو الطبيعة ولم يتم ذكره في الصك	✓	نعم
٦	هل يوجد تدخل في الأصل أو أجزاء مشتركة ظاهريا	✓	نعم
٧	هل تم ذكر المربع المعقد عليه في الاستكمال على استكمال الطائر	✓	نعم

بموجب الطبيعة لكامل الموقع		
الحد	وصف الحد	الطاسسول/م
شمال	ملك حامد مشيلج السواط وتمثل خاص بالمنهى بعرض ١ م	١٠,٣
جنوب	ملك سعيد الحارثي	١٠,٣
شرق	المسجد	٩,١٥
غرب	ملك المنهى	٩,١٥
المساحة ٢٩٤,٢٥		

بموجب الصك لكامل الموقع		
الحد	وصف الحد	الطاسسول/م
شمال	ملك حامد مشيلج السواط وتمثل الحد مدخل خاص بالمنهى بعرض ١ م	١٠,٣
جنوب	ملك سعيد الحارثي	١٠,٣
شرق	المسجد	٩,١٥
غرب	ملك المنهى	٩,١٥
المساحة ٢٩٤,٢٥		

بيانات المعاملة		رقم المعاملة	
موضوع الكروكي		٣٦٠٦٨٣٠٠١٨٩٦	
تاريخ اعتماد الكروكي التقني		٢٠١٨	
اسم		سجل مدني	
اسم		سجل مدني	
بيانات المالكين		وزارة عدل	
اسم		معدره	
بيانات البلدية		تاريخه	
رقم المخطط		البلدية	
بلد		الطائف	
نظام البناء		الم	
نظام البناء		الصبة	
الاستخدام		سكني	
المساحة		المساح / المهندس	
تخطيط المدينة / البلدية / الزمنية		تخطيط المدينة	
اسم المكتب		شركة أصول الهندسة للاستشارات الهندسية	
المهندس		احمد عمر	
هاتف		٠٥٣٤٩٧٧٧٥٩	
اسم الممثل		مدين العناني	

بيانات المكتب الهندسي		اسم المكتب	
المهندس		احمد عمر	
هاتف		٠٥٣٤٩٧٧٧٥٩	
اسم الممثل		مدين العناني	