




مقياس الرسم ١/٢٥٠٠



صور من الطبيعة
توضح الموقع

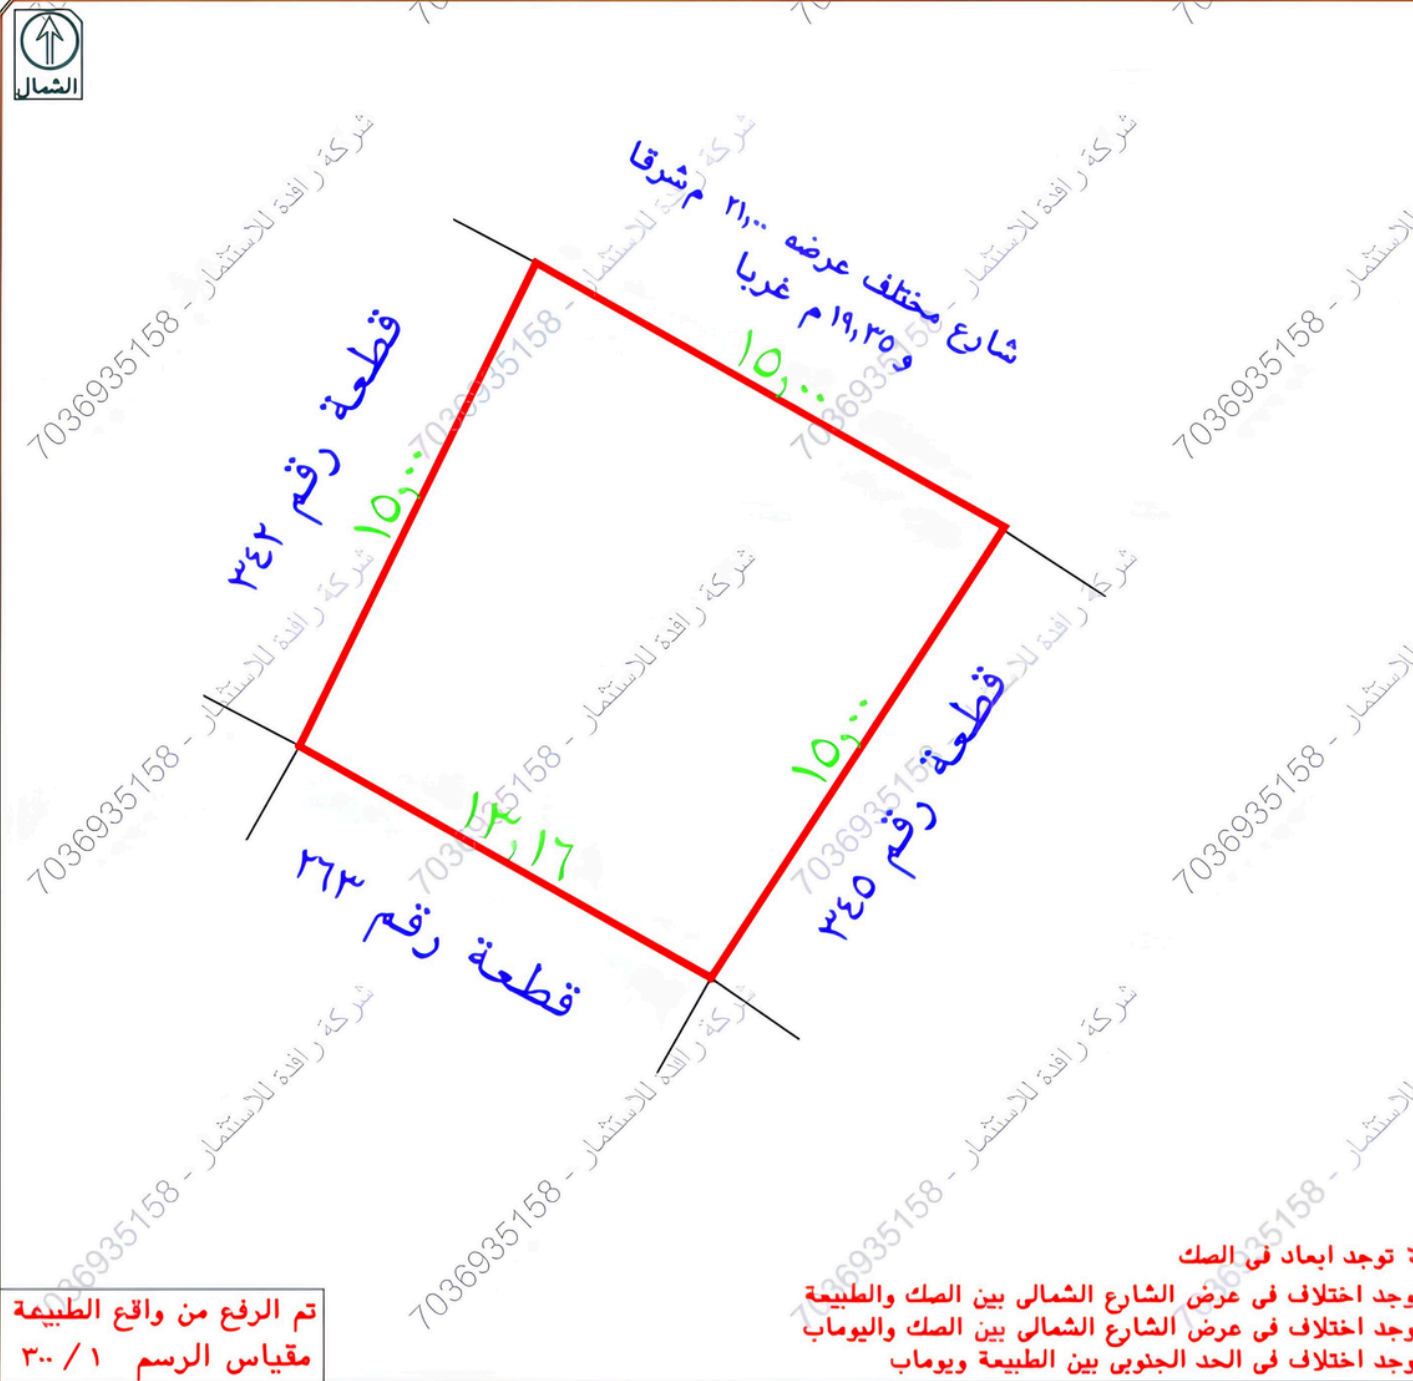

تم الرفع من واقع الطبيعة
مقياس الرسم ١/٣٠٠

لا توجد ابعاد في الصك
يوجد اختلاف في عرض الشارع الشمالي بين الصك والطبيعة
يوجد اختلاف في عرض الشارع الشمالي بين الصك واليوماب
يوجد اختلاف في الحد الجنوبي بين الطبيعة ويوماب

إقرار
جري الوقوف على الطبيعة من قبل مساح مكتب
الاستثمار العقاري - الرياض
وأتضح الآتي:


- ١- هل الصك مطابق للرفع المساحي ☒ نعم ☐ لا
- ٢- هل تم ذكر جميع الاختلافات في الرفع المساحي ☒ نعم ☐ لا
- ٣- هل تم تطبيق جميع التعليمات الصادرة من المركز في الرفع المساحي ☒ نعم ☐ لا
- ٤- هل تم التوقيع وارفاق اقرار صحة الموقع ☒ نعم ☐ لا
- ٥- هل يوجد تداخل في الأصل أو أجزاء مشتركة ☒ نعم ☐ لا
- ٦- هل يوجد شوارع مختلة على الأصل في المخطط أو المستكشف الجغرافي أو الطبيعة ولم يتم ذكره في الصك ☒ نعم ☐ لا
- ٧- هل تم ذكر المرجع المعتمد عليه في الاستدلال على استخدام العقار ☒ نعم (الرخص الانشائية) ☐ لا
- ٨- هل تم الاستعلام من وزارة الزراعة حيال الأراضي الزراعي ☒ نعم ☐ لا
- ٩- الملاحظات والاختلافات والتداخلات: ☒ يوجد ☐ لا يوجد (مع التوضيح)
- ١٠- طبيعة الأرض ☐ جبلية ☐ منبسطة ☒ مبنى قائم
- ١١- مشتلات الموقع كالتالي: ☒ مبنى سكني
- ١٢- هل يوجد منفعة مشتركة ☐ نعم ☒ لا
- ١٣- تم الرفع بنظام VRS واستخدام نظام الاحداثيات WGS-84-UTM37N
- ١٤- تم الرفع المساحي بإشراف المندوب حسب طلب الجهة المخولة
- ١٥- هذا التقرير المساحي لا يمتد به في اثبات سلامة اجراءات التملك
- ١٦- يتحمل المكتب المسؤولية عن صحة ماورد في مخطط الرفع المساحي حدود واطوال ومساحة واحداثيات

الختم	دار الاستشارات الهندسية DAR AL ESTHARAT ENGINEERING CONSULTANTS س. ٢١٢٥١٣٨٥	تاريخ الاعتماد ١٤٤٧/١٢/١٨هـ
-------	---	-----------------------------

الاتجاه	بموجب التقرير المساحي	بموجب الطبيعة	ملاحظات	الحسود بموجب الصك	الحدود بموجب الطبيعة
شمال	١٥	١٥,٠٠	مطابق	شارع عرض ١٨,٩ متر	شارع مختلف عرضه ١١,٠٠٠ م شرقا و ١٩,٣٥٠ م غربا
جنوب	١٣,١٦	١٣,١٦	مطابق	قطعة رقم ٣٦٣	قطعة رقم ٣٦٣
شرق	١٥	١٥,٠٠	مطابق	قطعة رقم ٣٤٥	قطعة رقم ٣٤٥
غرب	١٥	١٥,٠٠	مطابق	قطعة رقم ٣٤٢	قطعة رقم ٣٤٢
المساحة	٢٢١,٧٥ م	٢٢١,٧٥ م	مطابق		

رقم القطعة	شماليات	شرقيات	رقم القطعة	شماليات	شرقيات
1	2354704.4677	645727.0428			
3	2354710.5638	645746.6976			

المنطقة	مكة المكرمة
المسالك	
الموضوع	كروكي مساحي
الموقع	الطائف-العقيق
استخدام الموقع	سكني
رقم القطعة	٣٤٣
رقسم المخطط	١١٠
رقم الصك	٥٦.٦٧١٠٠.٢٤١٣
تاريخ الصك	

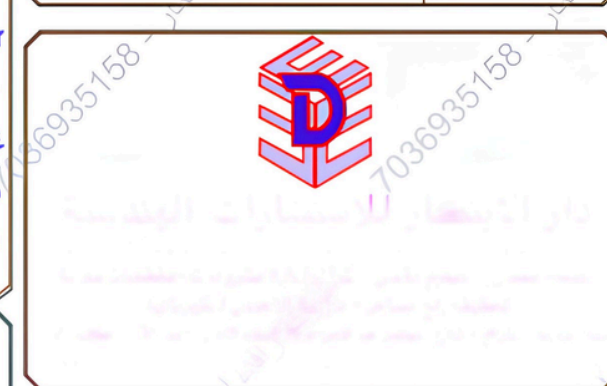

أبعاد الأرض