




A close-up photograph showing a person's hand adjusting a vertical metal pole. The pole has a grey, cylindrical cap at the top. The pole is positioned against a white, textured wall. To the left of the pole, there is a blue vertical beam and a metal fence. The scene is brightly lit, casting shadows on the wall.

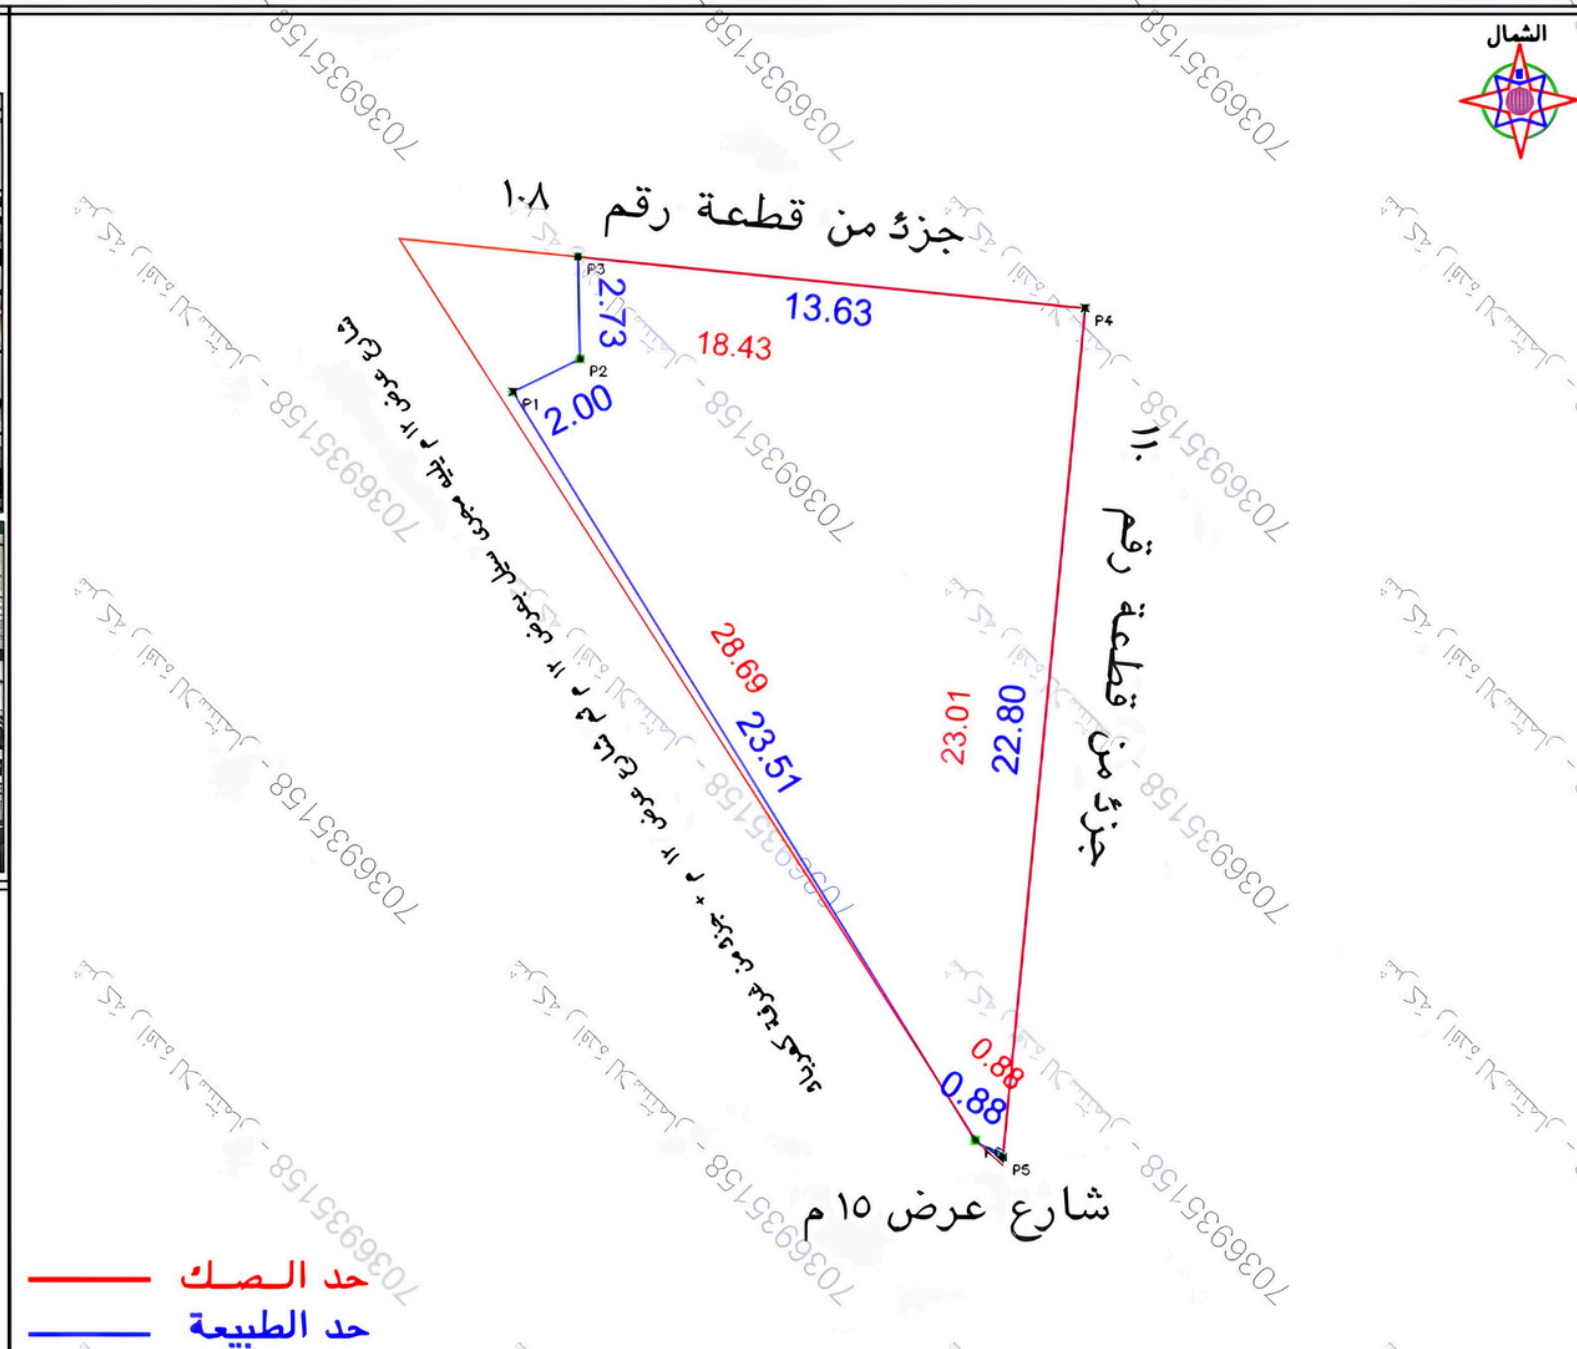

الملاحظة									
٣	بمسد الملاحظة	الحالة	تفصيلي بند الملاحظة	٢	بمسد الملاحظة	الحالة	تفصيلي بند الملاحظة	١	
								نعم	لا
١	حل البك مطابق للربع النحاسي (الاطوال والمساحة)	✓	-----	٨	حل الموقع ارض فضاء.	✓	مبنى قائم		
٢	هل تم التوافق على الموقع من قبل طالب التفويض وتوقيع القرار مسة الاستئصال على الموقع	✓	✓	٩	هل يوجد غرلة كبريا داخل/خارج الموقع	✓	-----		
٣	هل يوجد اختلاف في رقم القطعة /المساحة/البوت/ اسم المص/اسم النديقة لسطح او الملائدة عن البكتشف	✓	✓	١٠	هل يوجد صندوق خدمات كبريا/اصالات اخرى داخل او خارج حدود المقار	✓	يوجد حوض من حديد في البكتشف		
٤	هل يوجد اختلاف في مساحة/اطوال البك عن الطهيمة /لكر مساحة البك خطأ حسابيا -	✓	✓	١١	هل تم تطبيق جميع التعليمات الصادرة من المركز الى الرقع النحاسي	✓	-----		
٥	هل يوجد شارع مستنزلة/طشققات على الاصل في المضط او المستكشف/الطهيما وال طهيمة ولم يتم ذكره في البك	✓	✓	١٢	هل يوجد أسوار داخلية وخارجية بمخطط المبني	✓	-----		
٦	هل يوجد داخل في الاصل او اجزاء مشتركة نظامريا	✓	✓	١٣	هل يوجد اختلاف في الحدود لسطح او الملائدة عن البكتشف	✓	يوجد لطايف في الحدود البك عن البكتشف		
٧	هل لم تذكر المزرع المعتمد عليه في الاستئصال على استخدام المقار	✓	✓	حسب البكتشف	يحمل البكتشف المسؤولية عن صحة ما ورد في مخططة الزرع النحاسي من حدود واطوال ومساحة واحداثيات				

بموجب الطبيعة لكامل الموقع		
الحد	وصف الحد	المساحة/م
شمال	جزء من قطعة رقم ١٠٨	١٣,٦٣
جنوب	شارع عرض ١٥ م	٨٨
شرق	جزء من قطعة رقم ١١٠	٢٢,٨
غرب	شارع عرض ١٥ م باب مسدود احد الجدران ١٥ م - جزء من قطعة كتبة	٢٣,٥١ + ٢٠٢,٧٣
المساحة	٢١٩٨,٩٥ م	

بموجب الصك لكامل الموقع		
الحد	وصف المسد	الطسول/م
شمال	قطعة رقم ١-٨	١٨,٤٣
جنوب	شارع عرض ١٥ م	٨٨
شرق	قطعة رقم ١١-٢	٢٣,٠١
غرب	شارع عرض ٣ م يليه مسد سجل عرض ٣ م ثم شارع عرض ٣ م	٢٨,٦٩
لمساحة	٢٢١٧,٥٨ حسابيا	٢٢١٥,٢٢

بيانات المالكين	رقم المماثلة	تاريخها / /
بيانات المالكين	موضوع الكروكي	كروكي ارشادي
بيانات المالكين	تاريخ امصاد الكروكي القطيبي	
بيانات المالكين	اسم	سجل مدني
بيانات المالكين	اسم	سجل مدني
بيانات المالكين	رقم الكروكي	تاريخه ٣٢٠٧٢٤٠٠٢٩٨١
بيانات المالكين	رقم المخطط	وزارة عدل
بيانات المالكين	بلد	مصدره
بيانات المالكين	نظام البناء	المساحة / المهندس
بيانات المالكين	الاستخدام	مدير الادارة
بيانات المالكين	اسم المكلف	شركة اصول الهندسة للاستشارات الهندسية
بيانات المالكين	اسم المكلف	المهندس احمد عمر
بيانات المالكين	اسم المكلف	هاتف ٠٥٣٤٩٧٧٧٥٩
بيانات المالكين	اسم المكلف	حسين الممراني

UTM-WGS84-ZONE 37		احداثيات الموقع حسب نظام احداثيات العالمى	
رقم	مختبة	مختبة	مختبة
١	648101.6063	2370658.0473	١
٢	648103.4027	2370658.9265	٢
٣	648103.3464	2370661.6530	٣
٤	648116.9059	2370660.2782	٤
٥	648114.7027	2370637.5800	٥
٦	648113.9550	2370638.0441	٦
٧			٧
٨			٨