

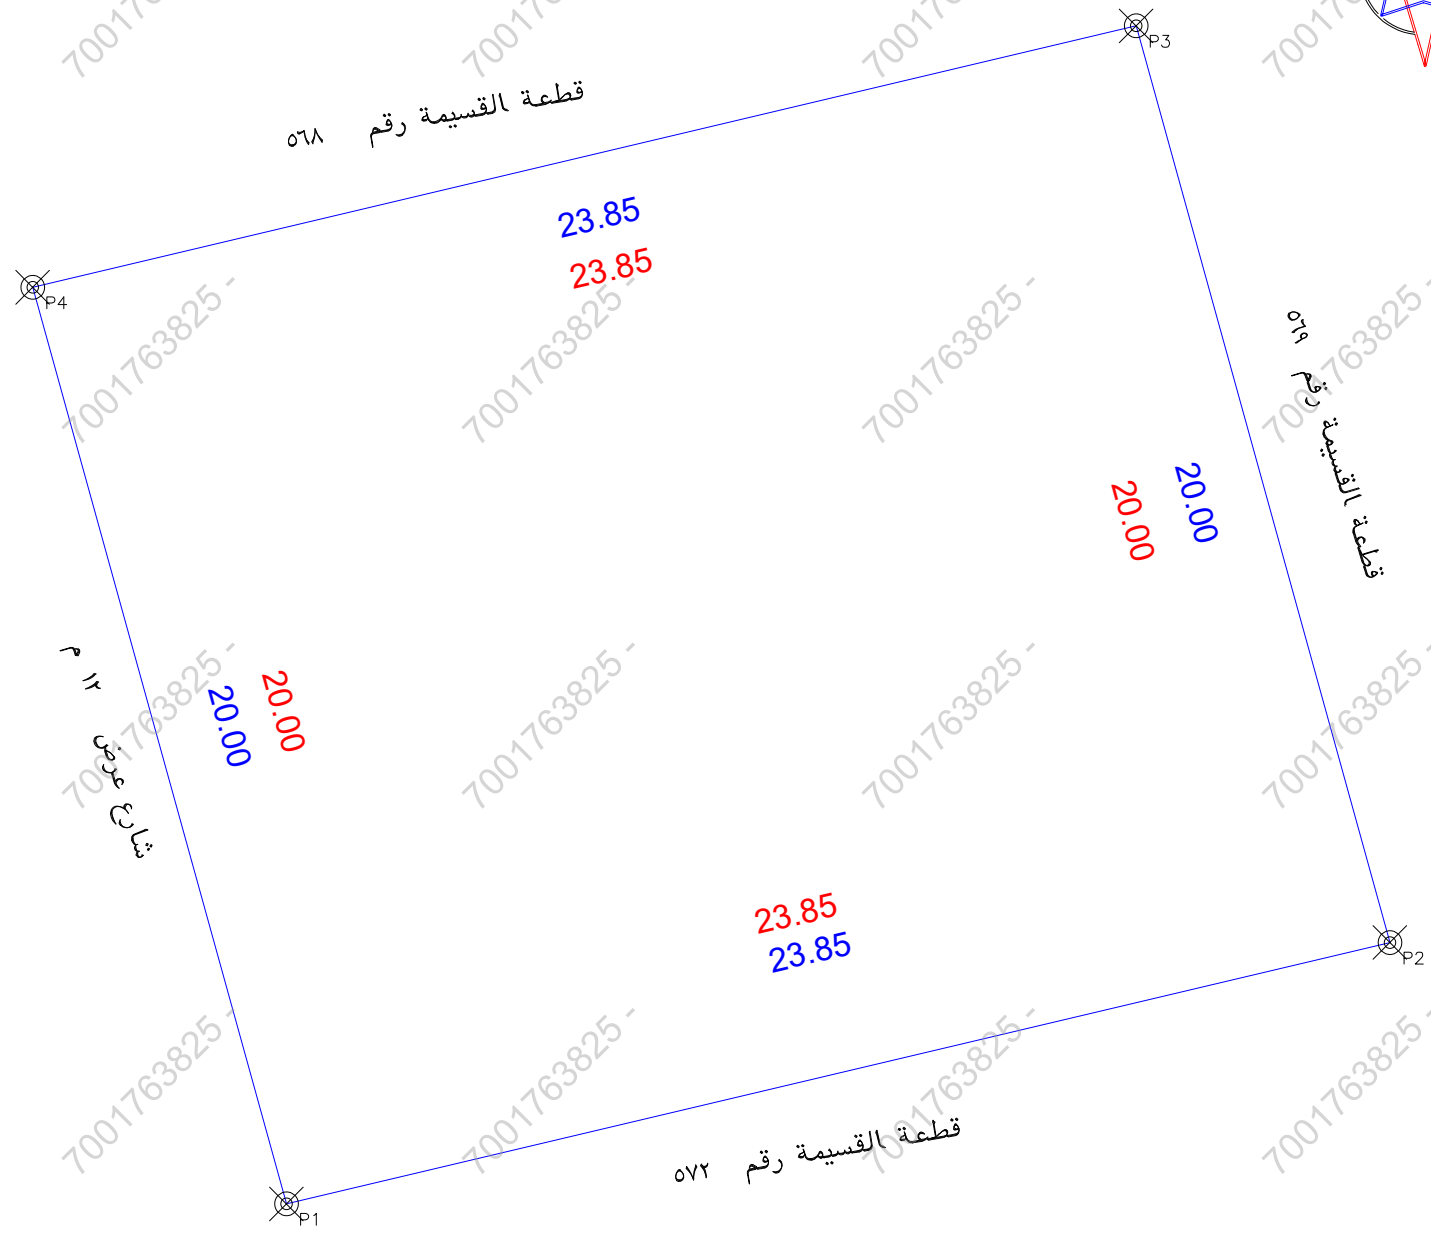


بيانات المعاملة	رقم المعاملة		تاريخها / /	
بيانات المعاملة	موضوع الكروكي		كروكي ارشادي	
بيانات المعاملة	تاريخ اعتماد الكروكي التنظيمي			
بيانات المالكين				
بيانات المالكين				
بيانات المالكين	٣٦٥٠٠٠٠٠٠٣٦٥	تاريخه	١٤٤٥-١٠-٢٤	مصدره
بيانات المالكين	وزارة عدل			
بيانات الكروكي	المدينة	جدة	الحى	المرجان
بيانات الكروكي	رقم المخطط	٣-٤٥٧ المعدل ع	رقم التعل	٥٧٠
بيانات الكروكي	اللوحه التنظيمية	بدون	الشارع	غير مسمى
نظام البناء	نظام البناء		النسبه	
نظام البناء	الاستخدام حسب الطبيعة سكنى			
المساحة	المساح / المهندس			
المساحة	مدير الادارة			
تخطيط المدينة / البلدية / القروية	☐ الرسام			
تخطيط المدينة / البلدية / القروية	☐ المساح			
تخطيط المدينة / البلدية / القروية	☐ مهندس التخطيط			
تخطيط المدينة / البلدية / القروية	☐ مهندس البلدية			
تخطيط المدينة / البلدية / القروية	☐ مدير تخطيط المدينة			
تخطيط المدينة / البلدية / القروية	☐ مدير الخدمات			
تخطيط المدينة / البلدية / القروية	☐ مدير عام التخطيط العمراني			
تخطيط المدينة / البلدية / القروية	☐ رئيس البلدية			
بيانات المكتب الهندسي	اسم المكتب		شركة أصول الهندسة للاستشارات الهندسية	
بيانات المكتب الهندسي	المهندس المساح	عمر على ابراهيم صالح	تاريخ الرفع المساحي ١٤٤٦-١١-١٤	
بيانات المكتب الهندسي	هاتف	٠٥٣٤٩٧٧٧٥٩		
بيانات المكتب الهندسي	اسم المسئول	عمر على ابراهيم صالح		
 شركة أصول الهندسة للإستشارات الهندسية C.R.:4030450235  شعار الشركة				
الختم				
UTM-WGS84-ZONE 39				
احداثيات الموقع حسب نظام احداثيات العالمى				
الخط	شماليات	شرقيات	الارتفاع	الارتفاع
١	2397866.4805	510997.2216	٩	
٢	2397871.9769	511020.4296	١٠	
٣	2397891.2516	511015.0926	١١	
٤	2397885.7552	510991.8846	١٢	
٥			١٣	
٦			١٤	
٧			١٥	
٨			١٦	

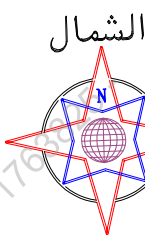

تم الوقوف على الموقع بنما على ارشادالمستكشف
يتحمل المكتب المسئولية عن صحة ما ورد فى مخطط الرفع المساحى من حدود واطوال ومساحة واحداثيات
الصك مطابق للطبيعه

الاتجاه	بمساحة	بمساحة
شمال	بمساحة ٢٣,٨٥ م يحدها قطعة القسيمة رقم ٥٦٨	بمساحة ٢٣,٨٥ م يحدها قطعة القسيمة رقم ٥٦٨
شرق	بمساحة ٢٠ م يحدها قطعة القسيمة رقم ٥٦٩	بمساحة ٢٠ م يحدها قطعة القسيمة رقم ٥٦٩
جنوب	بمساحة ٢٣,٨٥ م يحدها قطعة القسيمة رقم ٥٧٢	بمساحة ٢٣,٨٥ م يحدها قطعة القسيمة رقم ٥٧٢
غرب	بمساحة ٢٠ م يحدها شارع عرض ١٢ م	بمساحة ٢٠ م يحدها شارع عرض ١٢ م
المساحة	٢٠٠,٠٠ م	٢٠٠,٠٠ م

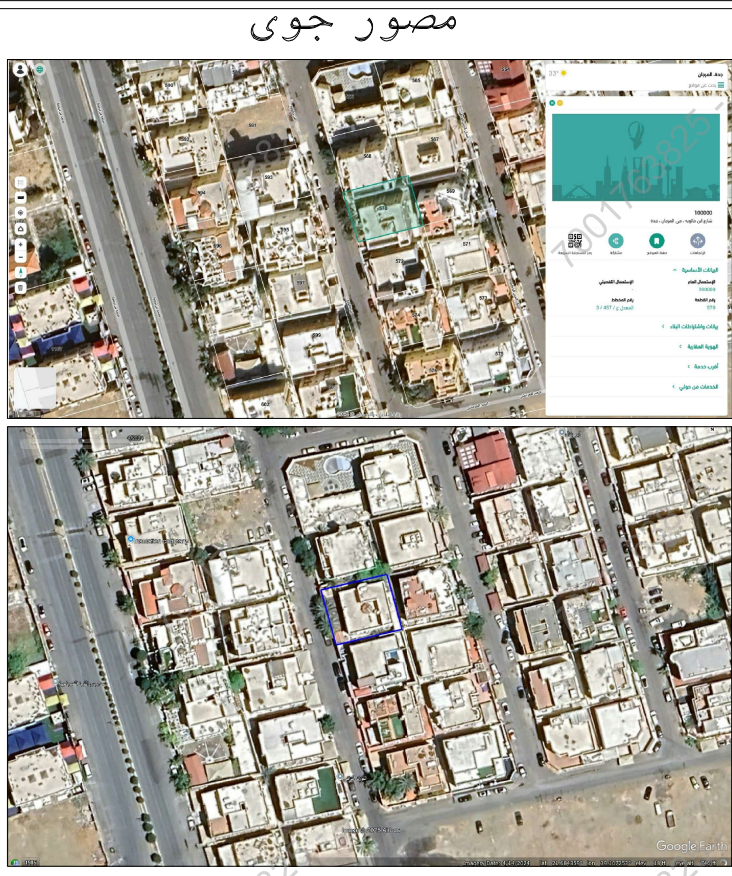

صور من الطبيعة

