


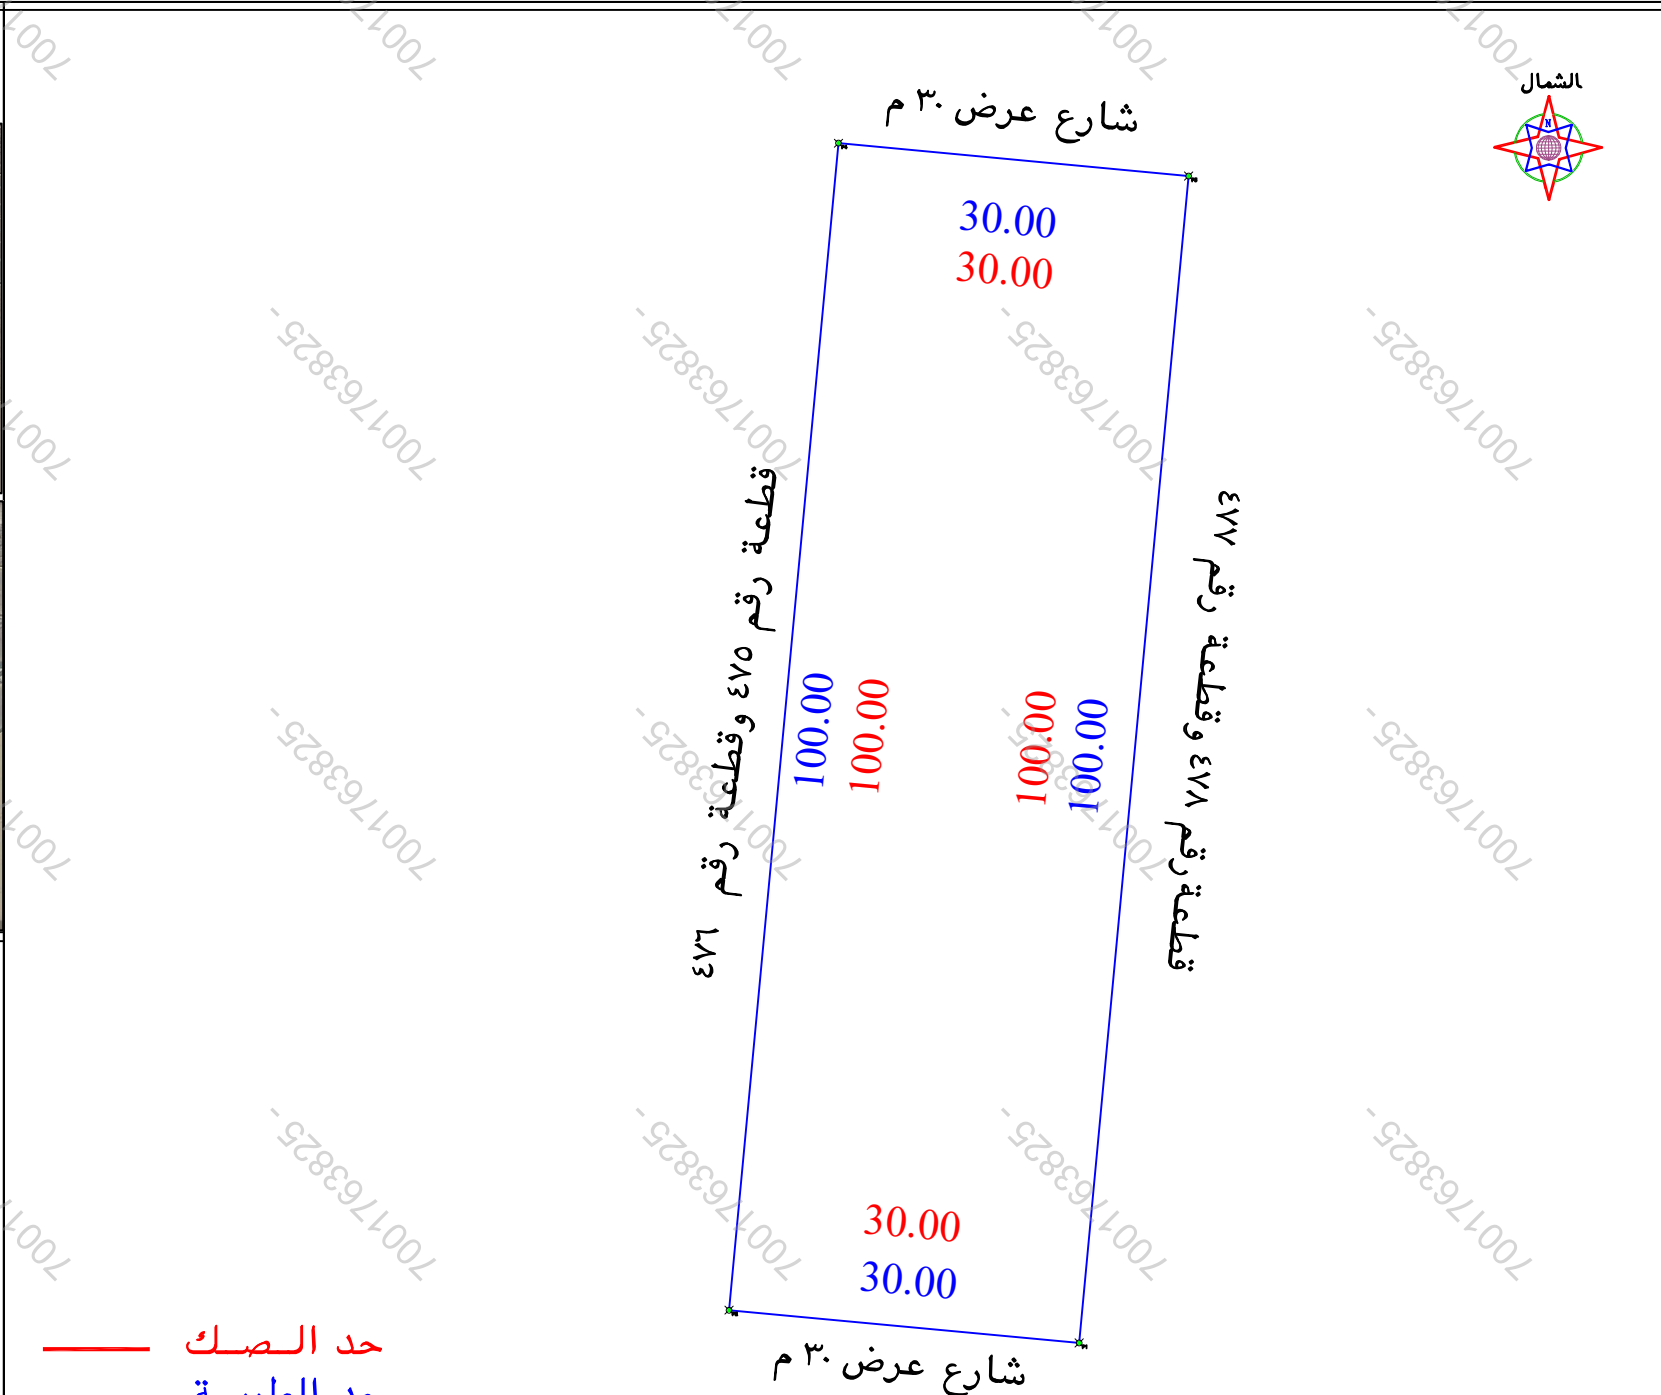

الملاحظات									
٢	بند الملاحظة	الحالة		تفصيلي بند الملاحظة	٢	بند الملاحظة	الحالة		١
		نعم	لا				نعم	لا	
١	هل الصك مطابق للرفع المساحي (اطوال ومساحة)	✓		-----	٨	هل الموقع ارض فضاء	✓		بيني قائم
٢	هل تم الوقوف على الموقع من قبل طالب التفتيش وتوقيع اقرار صحة الاستئصال على المخطط	✓		-----	٩	هل يوجد خرفة كبريا داخل/خارج الموقع	✓		-----
٣	هل يوجد اختلاف في رقم القطعة /المخطط/البلاط/ اسم الحي/اسم المدينة للصك او الانفاذة عن المكتشف	✓		-----	١٠	هل يوجد صندوق خدمات كبريا/اتصالات/ اخرى داخل او خارج حدود المقار	✓		يوجد مشعة حريق خارج الارض في الشمال والجنوب
٤	هل يوجد اختلاف في مساحة/اطوال الصك عن الطبيعية / ذكر مساحة الصك خطأ مساحيا -	✓		-----	١١	هل تم تطبيق جميع التعليمات الصادرة من المركز في الرفع المساحي	✓		-----
٥	هل يوجد شوارع مستخرطة/شطفتات على الاصل في المخطط او المكتشف/الجحر/فواو الطبيعة ولم يتم ذكره في الصك	✓		-----	١٢	هل يوجد اسوار داخلية وخارجية يحيط بالمبنى القائم بالموقع	✓		-----
٦	هل يوجد تداخل في الاصل او اجزاء مشتركة ظاهريا	✓		-----	١٣	هل يوجد اختلاف في الحدود للصك او الانفاذة عن المكتشف	✓		-----
٧	هل تم ذكر المرجع المعتمد عليه في الاستئصال على استخدام المقار	✓		سب المكتشف	يحمل المكتب المسؤولية عن صحة ما ورد في مخطط الرفع المساحي من حدود واطوال ومساحة واحداثيات				

بموجب الطبيعة لكامل الموقع	
الحد	وصف الحد
شمال	شارع عرض ٣٠ م
جنوب	شارع عرض ٣٠ م
شرق	قطعة رقم ٤٧٨ وقطعة رقم ٤٧٧
غرب	قطعة رقم ٤٧٥ وقطعة رقم ٤٧٦
لمساحه	٢٣٠٠ م

بمسـوـجـب الصـك لـكـامـل المـوقـع		
الحد	وصف الحد	الطول/م
شمال	شارع عرض ٣٠ م	٣٠
جنوب	شارع عرض ٣٠ م	٣٠
شرق	قطعة رقم ٤٧٨ وقطعة رقم ٤٧٧	١٠٠
غرب	قطعة رقم ٤٧٥ وقطعة رقم ٤٧٦	١٠٠
لمساحة	٢٣٠٠٠ م	

رقم المعاملة		تاريخها / /	
موضوع الكروكي		كروكي ارشادي	
تاريخ اعتماد الكروكي التنظيمي			
اسم		سجل مدني	
اسم		سجل مدني	
بيانات السكوك		٢٦.٦٧...٩٦٢٥	٢٢-٠٥-١٤٤٧
بيانات الكروكي		رقم المخطط	٨٥ - ب
بيانات السكوك		اللوحة التنظيمية	الشارع
بيانات السكوك		نظام البناء	النسبة
بيانات السكوك		الاستخدام	
بيانات السكوك		تجاري	
المساح		المهندس / المهندس	
تخطيط المدينة / البلدية الفرعية		مدير الادارة	
تخطيط المدينة / البلدية الفرعية		الرسام	
تخطيط المدينة / البلدية الفرعية		المساح	
تخطيط المدينة / البلدية الفرعية		مهندس التخطيط	
تخطيط المدينة / البلدية الفرعية		مهندس البلدية	
تخطيط المدينة / البلدية الفرعية		مدير تخطيط المدينة	
تخطيط المدينة / البلدية الفرعية		مدير الخدمات	
تخطيط المدينة / البلدية الفرعية		مدير عام التخطيط العمراني	
تخطيط المدينة / البلدية الفرعية		رئيس البلدية	
اسم المكتب		شركة اصول الهندسة للاستشارات الهندسية	
المهندس		احمد عمر صديق	
المساح		تاريخ الرفع المساحي	
هاتف		١٤٤٧-١١-٢٩	
اسم المسؤول		٥٣٤٩٧٧٧٥٩	
اسم المسؤول		حسين السمراني	



UTM-WGS84-ZONE 37					
احداثيات الموقع حسب نظام احداثيات العالمى					
الرقم	شماليات	شرقيات	الرقم	شماليات	شرقيات
١	2363172.3330	522089.3116	٩		
٢	2363175.1351	522059.4428	١٠		
٣	2363271.8958	522098.6522	١١		
٤	2363274.6979	522068.7833	١٢		
٥			١٣		
٦			١٤		
٧			١٥		
٨			١٦		