

نموذج قرار مساحي

بيانات الصك

رقم الوثيقة	٧٢٠٢٠٠١٩٧٢
تاريخ الوثيقة	١٤٣٩/٠٥/٠٨ هـ
مصدرة	وزارة العدل
هوية المالك	
أسم المالك	
نسبة الملكية	١٠٠٪

تفاصيل العقار

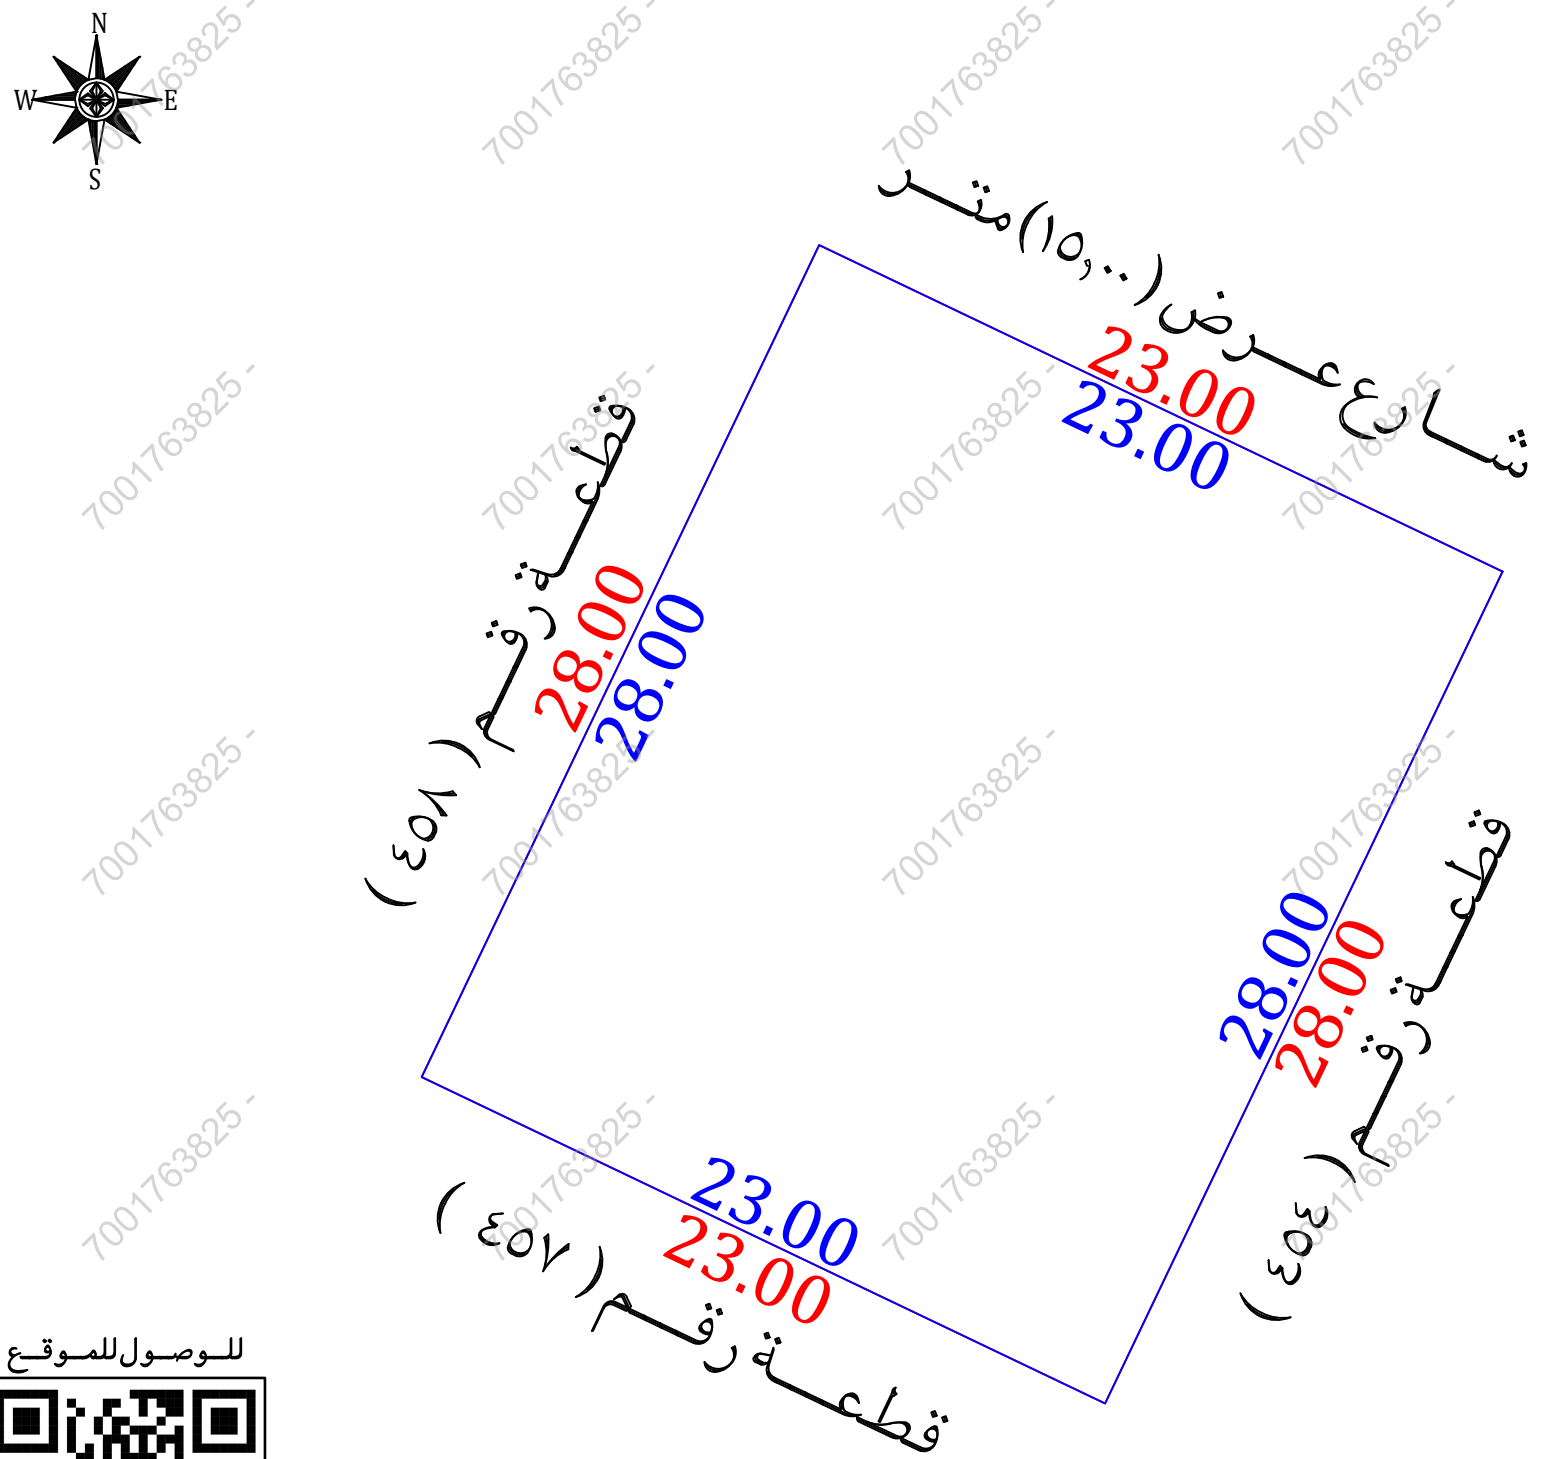
رقم القطعة	٤٥٦
رقم المخطط	٨٧/ج/س
المساحة	٢٦٤٤,٠٠ م
نوع العقار	قطعة الارض
الحى	مدائن الفهد
المدينة	جدة

شركة فجن للأعمال للإستشارات الهندسية

شعار الشركة	ختم الشركة
	
VISION Engineering Consulting فجن للاستشارات الهندسية	مجلس الاستشارات الهندسية VISION Engineering Consulting ٢٠٣٥٩٣٢٧٤

تاريخ أعداد الكروكي	المهندس المساح	مدير المكتب
٢٠٢٦/٠٢/٠٢ م	عبد المجيد	محمد سلامة آل سعيدان
0539934077	0554400693	info@vision.en.com

حد الصك حد الطبيعة

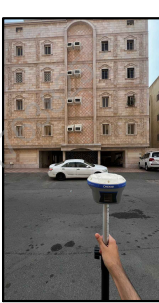
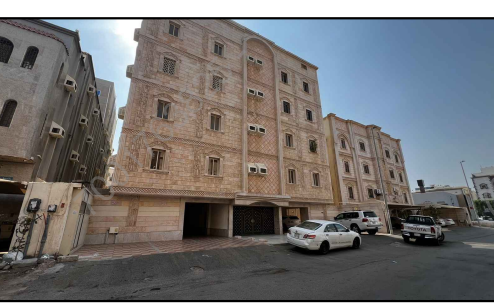
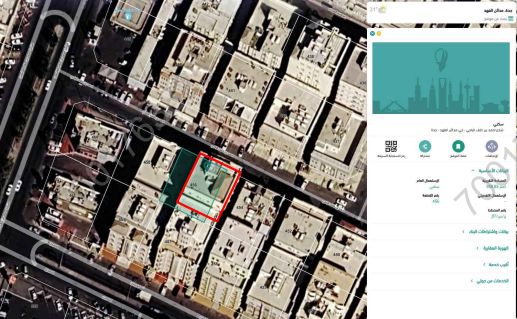


للوصول للموقع



أقرار

- جرى الوقوف على الطبيعة من قبل مساح مكتب فجن للإستشارات الهندسية وأتضح الأتي :
- ☐ نعم ☒ لا هل الصك مطابق للرفع المساحي
 - ☐ نعم ☒ لا هل تم ذكر جميع الاختلافات فى الرفع المساحي
 - ☐ نعم ☒ لا هل تم تطبيق جميع التعليمات الصادرة من المركز فى الرفع المساحي
 - ☐ نعم ☒ لا هل تم التوقيع وأرفاق أقرار صحة الموقع
 - ☐ نعم ☒ لا هل يوجد تدخل فى الأصل
 - ☐ نعم ☒ لا هل يوجد على الأصل مبنى مشترك
 - ☐ نعم ☒ لا هل ذكر المرجع المعتمد على الاستدلال على استخدام العقار
 - ☐ نعم ☒ لا هل تم الاستعلام من وزارة الزراعة حيال الأرض الزراعية
 - ☐ نعم ☒ لا الملاحظات والاختلافات والتدخلات
 - نوع الصك: ☒ سكني ☐ تجارى ☐ سكني تجارى ☐ صناعي ☐ زراعي
 - الأرض على الطبيعة: ☒ مبنى قائم ☐ أرض فضاء ☐ أرض مسورة ☐ أرض زراعية
 - طبيعة الأرض: ☒ منبسطة ☐ جبلية ☐ أخرى
 - المخطط على الطبيعة: ☒ منفذ ☐ غير منفذ ☐ عشوائي
 - يتحمل المكتب الهندسي المسؤولية على ما ورد فى مخطط الرفع المساحي من حدود وأطوال وأحداثيات
 - هذا التقرير المساحي لا يعتد به كأثبات لسلامة أجراءات التملك أو تثبيت حدود الصك وموقعة
 - تم الربط بأقرب نقطة ثابتة
- الملاحظات
- يوجد اختلاف فى الحدود بين الصك والطبيعة والمستكشفات

صور من الطبيعة	المصور الجوى	مستكشف الامانة	مستكشف بلدى
			

الاتجاه	بموجب الصك	الاتجاه	بموجب الطبيعة	أحداثيات الموقع حسب نظام الاحداثيات العالمى			
الشمال	شارع عرض (٣٦,٠٠) متر	الشمال	شارع عرض (١٥,٠٠) متر	الشماليات	الشماليات	الشرقيات	الشماليات
الجنوب	قطعة رقم (٤٥٧)	الجنوب	قطعة رقم (٤٥٧)	5	2372915.680	525583.494	
الشرق	قطعة رقم (٤٥٤)	الشرق	قطعة رقم (٤٥٤)	6	2372940.946	525595.563	
الغرب	قطعة رقم (٤٥٨)	الغرب	قطعة رقم (٤٥٨)	7	2372931.032	525616.316	
المساحة	(٦٤٤,٠٠ م	المساحة	(٦٤٤,٠٠ م	8	2372905.766	525604.247	