

نموذج قرار مساحي

بيانات الصك

رقم الوثيقة	٢٧٥٦٠١٠٠١١١
تاريخ الوثيقة	
مصدرة	وزارة العدل
هوية المالك	
أسم المالك	
نسبة الملكية	١٠٠٪
تفاصيل العقار	
رقم القطعة	٩٠
رقم المخطط	—
المساحة	٢٨٣٠٣٦,١٥ م
نوع العقار	ارض زراعية
الحى	—
المدينة	القحمة

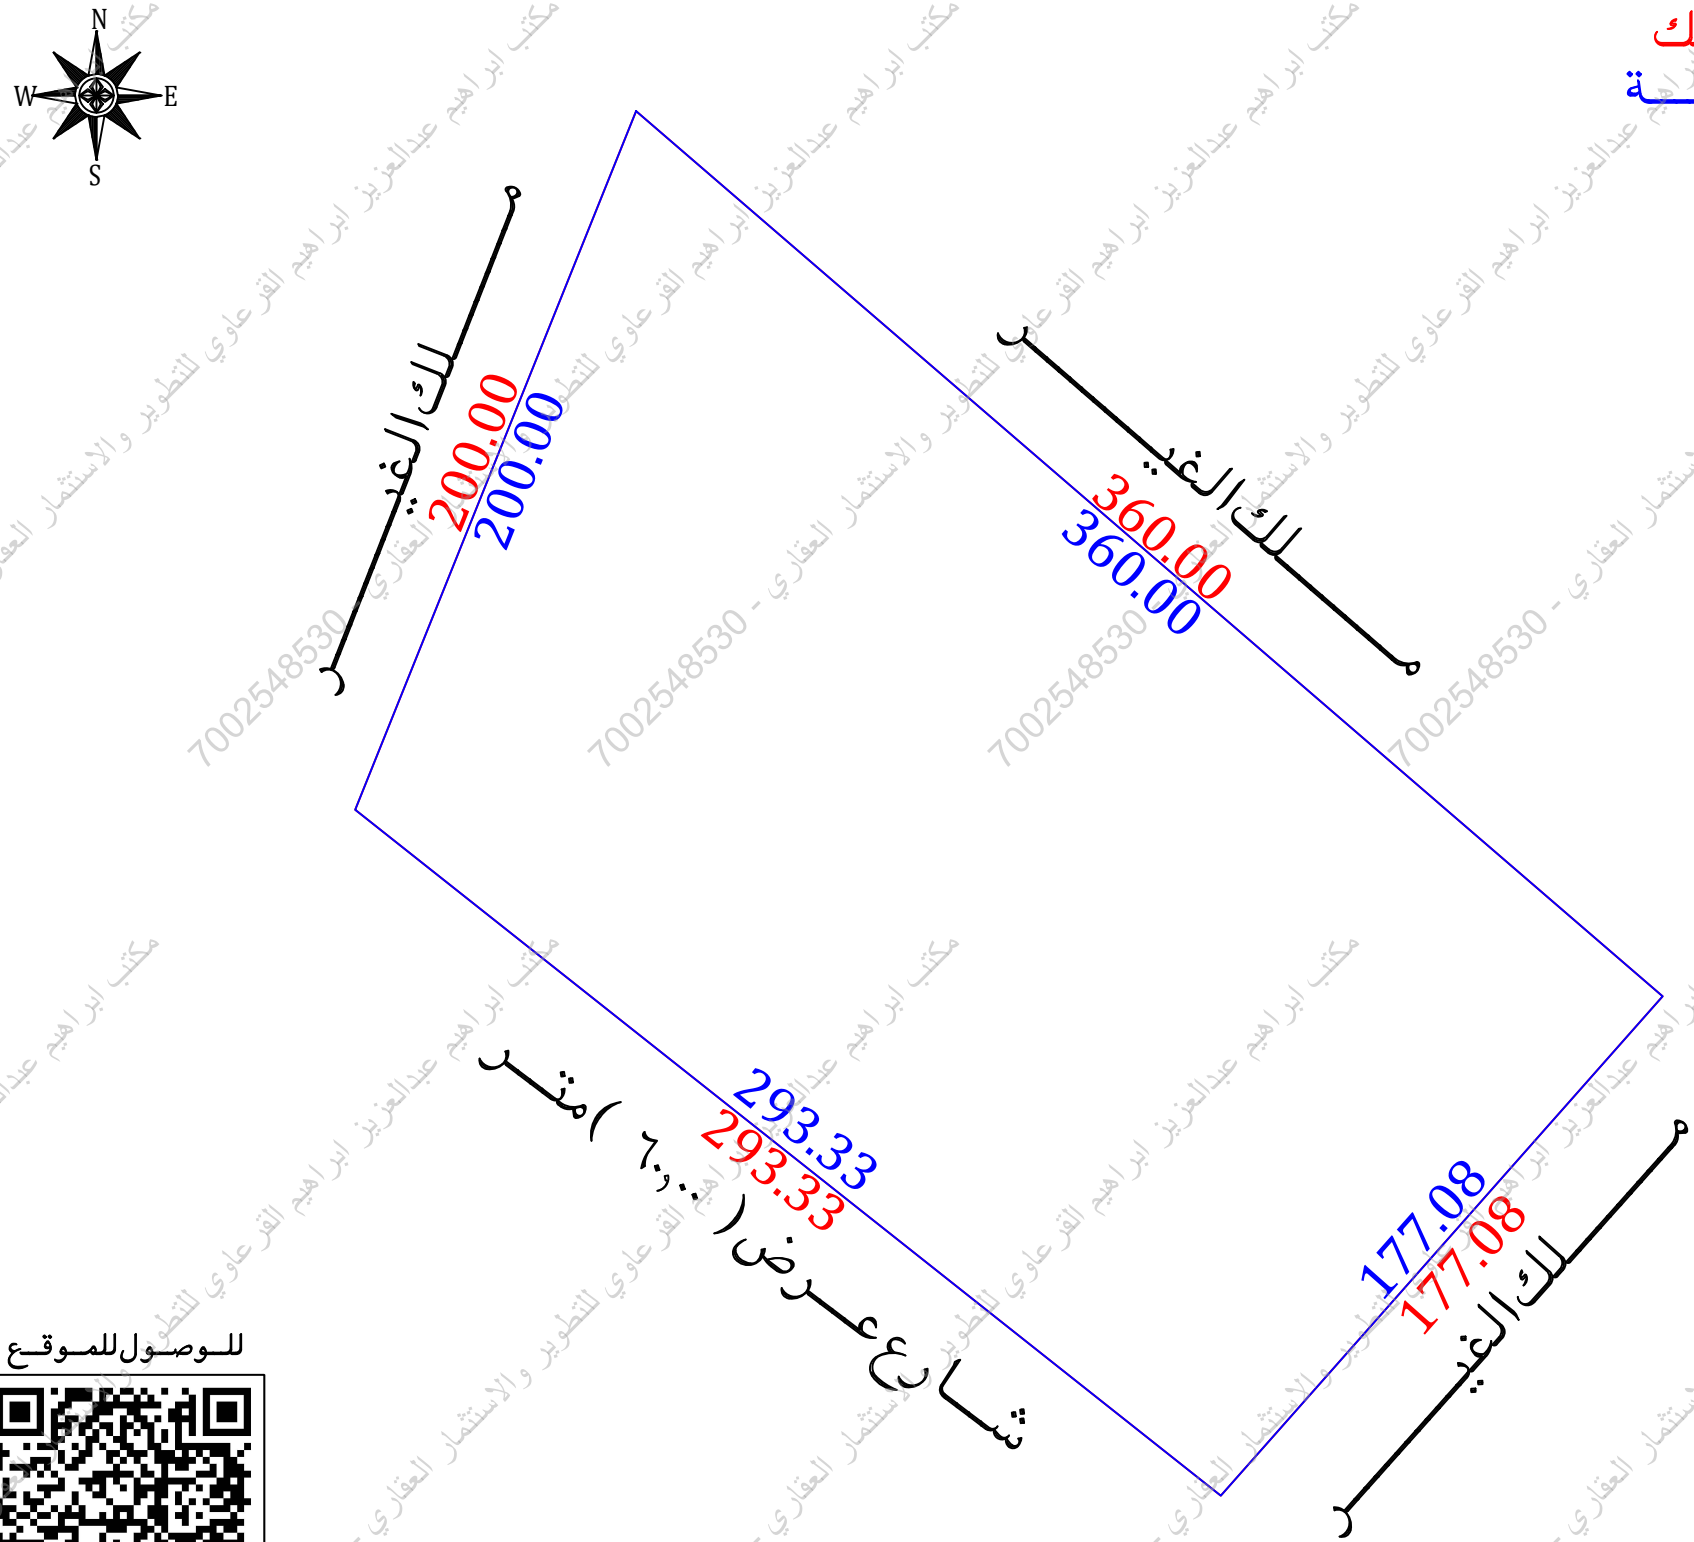
شركة فجن للأعمال للإستشارات الهندسية

شمارالشركة	ختم الشركة
	
VISION Engineering Consulting فجن للاستشارات الهندسية	

تاريخ أعداد الكروكى	المهندس المساح	مدير المكتب
٢٠٢٦/٠٤/٢٠ م	هيثم محمد	محمد سلامة آل سعيدان
0539934077	0554400693	info@vision.en.com

الاتجاه	بموجب الصك	الاتجاه	بموجب الطبيعة
الشمال	ارض زراعية ملك المنهى وناصر محمد مفرح بطول (٢٠٠,٠٠٠) متر	الشمال	ملك الغير بطول (٢٠٠,٠٠٠) متر
الجنوب	ارض زراعية ملك المنهى بطول (١٧٧,٠٠٨) متر	الجنوب	ملك الغير بطول (١٧٧,٠٠٨) متر
الشرق	ارض زراعية ملك المنهى وناصر محمد مفرح بطول (٣٦٠,٠٠٠) متر	الشرق	ملك الغير بطول (٣٦٠,٠٠٠) متر
الغرب	حرم الطريق الجديد عرض (٣٠,٠٠) متر من منتصف الطريق بطول (٢٩٣,٣٣) متر	الغرب	شارع عرض (٦٠,٠٠) متر بطول (٢٩٣,٣٣) متر
المساحة	(٨٣٠٣٦,١٥) م	المساحة	(٥٩٩٩٨,٤٣) م

حدالصك حدالطبيعة



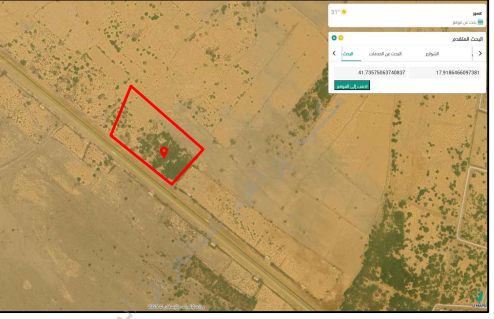
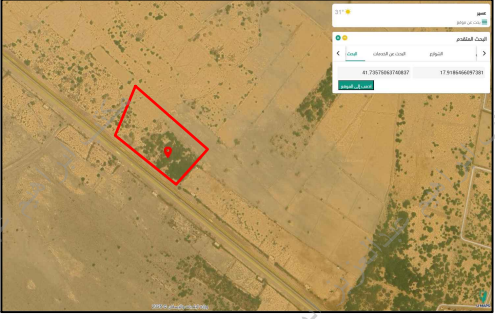
للوصول للموقع



أقرار

جرى الوقوف على الطبيعة من قبل مساح مكتب فجن للإستشارات الهندسية وأتضح الأتى :

- هل الصك مطابق للرفع المساحي ☐ نعم ☒ لا
- هل تم ذكر جميع الاختلافات فى الرفع المساحي ☐ نعم ☒ لا
- هل تم تطبيق جميع التعليمات الصادرة من المركز فى الرفع المساحي ☐ نعم ☒ لا
- هل تم التوقيع وأرفاق أقرار صحة الموقع ☐ نعم ☒ لا
- هل يوجد تدخل فى الأصل ☐ نعم ☒ لا
- هل يوجد على الأصل مبنى مشترك ☐ نعم ☒ لا
- هل ذكر المرجع المعتمد على الاستدلال على استخدام العقار ☐ نعم ☒ لا
- هل تم الاستعلام من وزارة الزراعة حيال الأرض الزراعية ☐ نعم ☒ لا
- الملاحظات والاختلافات والتدخلات ☐ نعم ☒ لا
- نوع الاستخدام : سكني ☐ تجارى ☐ سكني تجارى ☐ صناعي ☐ زراعي ☒
- الأرض على الطبيعة : مبنى قائم ☐ أرض فضاء ☒ أرض مسورة ☐ أرض زراعية ☐
- طبيعة الأرض : منبسطة ☒ جبلية ☐ أخرى ☐
- المخطط على الطبيعة : منفذ ☐ غير منفذ ☐ عشوائي ☒
- يتحمل المكتب الهندسى المسئولية على ما ورد فى مخطط الرفع المساحي من حدود وأطوال وأحداثيات
- هذا التقرير المساحي لا يعتد به كإثبات لسلامة أجراءات التملك أو تثبيت حدود الصك وموقعة
- تم الربط بأقرب نقطة ثابتة
- ملاحظات :
- الأرض غير معروفة على المستكشفات
- المساحة : الصك (٨٣٠٣٦,١٥) م الطبيعة (٥٩٩٩٨,٤٣) م حسابيا (٥٩٩٩٨,٤٣) م
- الحدود : الغربى : الصك (حرم الطريق الجديد عرض ٣٠,٠٠ م من منتصف الطريق) الطبيعة (شارع عرض ٦٠,٠٠ م) المستكشفات (شارع عرض ٣٥,٠٠ م)
- تم الوقوف على الأرض بارشادواقرار من طالب التنفيذ دون ادنى مسؤولية على المكتب الهندسى

صور من الطبيعة	المصور الجوى	مستكشف الامانة	مستكشف بلدى
			

أحداثيات الموقع حسب نظام الاحداثيات العالمى	الشرقيات	الشماليات	الشرقيات	الشماليات
1	789716.67	1983564.96	5	
2	789989.29	1983329.85	6	
3	789871.95	1983197.22	7	
4	789642.06	1983379.40	8	

