




نموج کروکی مساحی

عسير	المنطقة
	لمالك
كروكي مساحي	موضوع
تثليث - المدينة	الموقع
سكني	استخدام الموقع
٥	رقم القطعة
٩٠٠ / ٢٤٠ / ١٤٤٢ ع / ٩	رقم المخطط
٩٩٥.٢٤٠.٦٣١.	رقم الصك
	تاريخ الصك

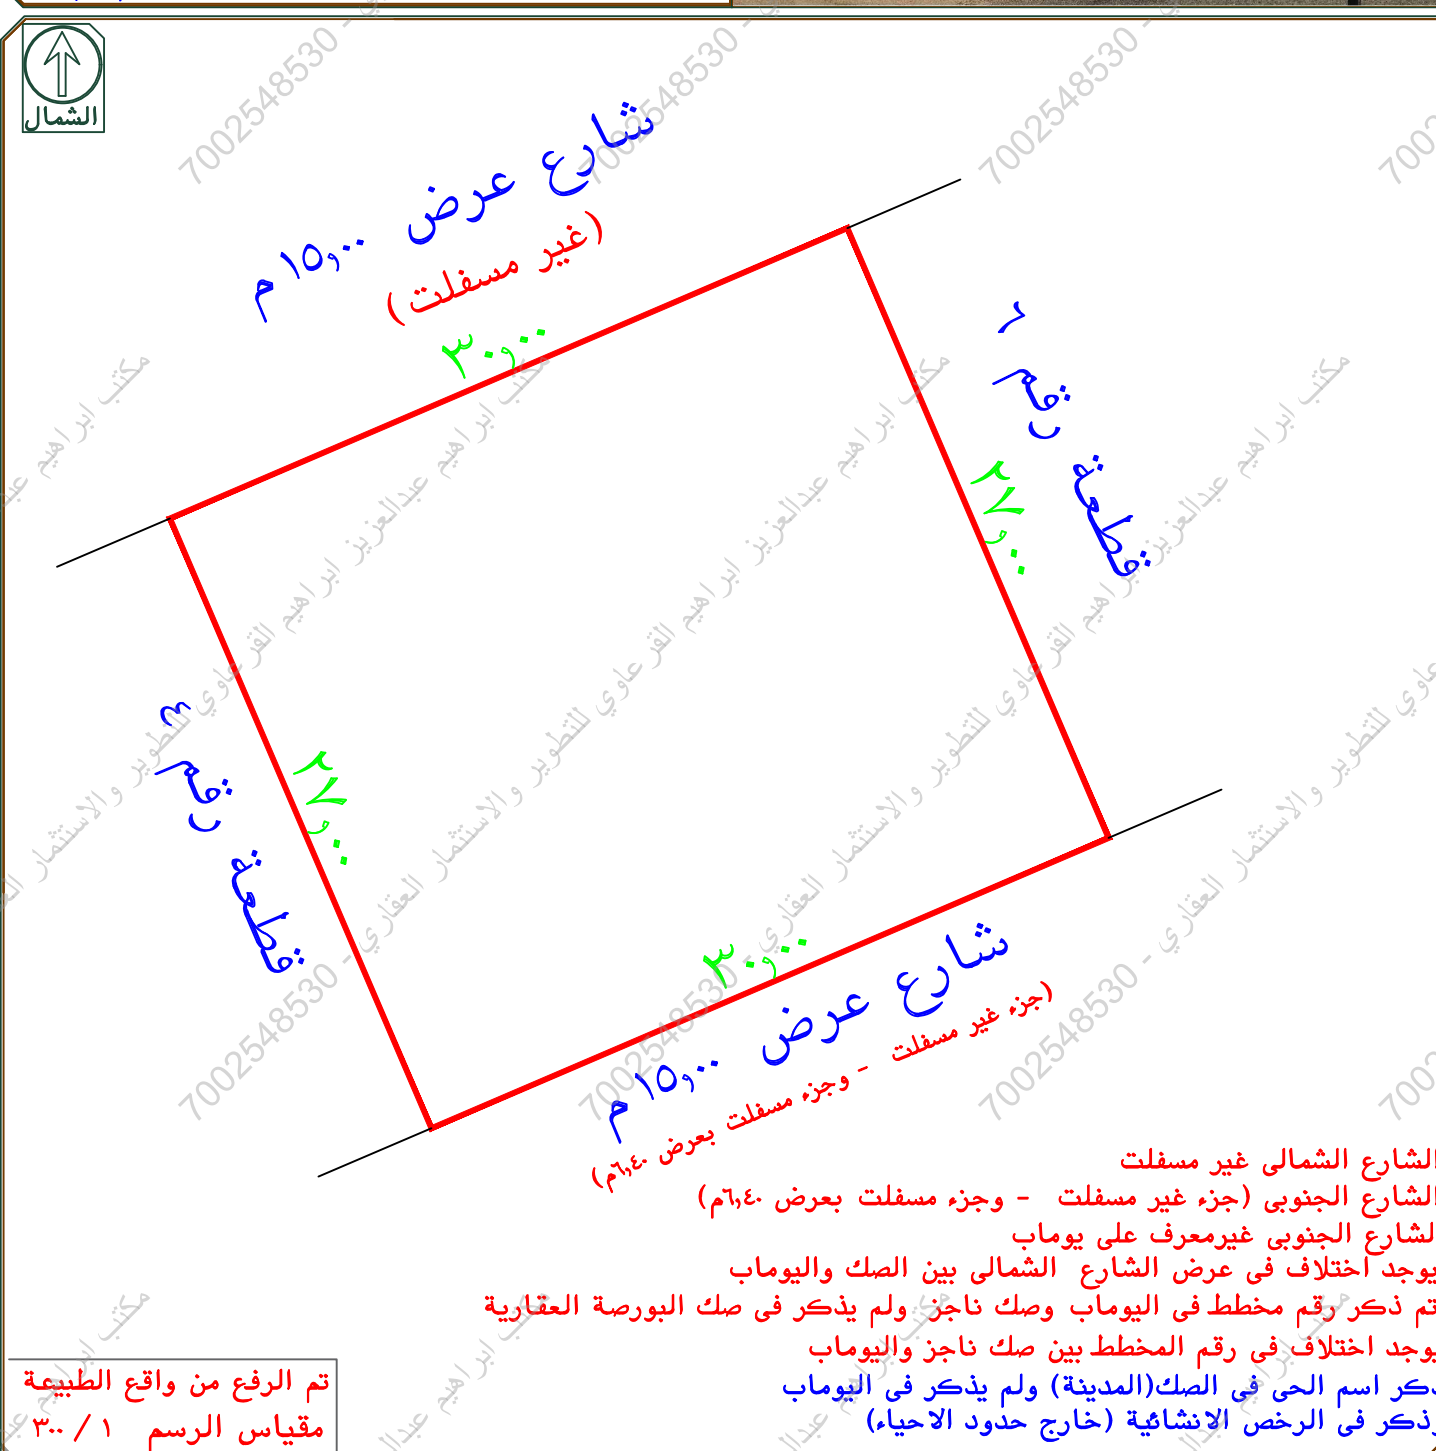

دار الابتكار للاستشارات الهندسية

تخطيط-رفع مساحي- دراسة الاحمال الكهربائية

EMAIL – dar.alebtkar.businss@gmail.com TEL-7219805555

أبعد الأَرْضَ

لا تـجـاة	بـمـوجـب الـصـك	بـمـوجـب الطـبـيعة	مـلـاحـظـات	مـلـاحـظـات	الـحـدود بـمـوجـب الـصـك	الـحـدود بـمـوجـب الطـبـيعة
شـمـال	٣٠	٣٠,٠٠	مـطـابـق		شـارـع عـرض ١٥ م	شـارـع عـرض ١٥,٠٠ م (غـيـر مـسـفـلت)
مـنـوـب	٣٠	٣٠,٠٠	مـطـابـق		شـارـع عـرض ١٥ م	شـارـع عـرض ١٥,٠٠ م (جـزء غـيـر مـسـفـلت - و جـزء مـسـفـلت بـعـرض ٤ م)
نـرـق	٢٧	٢٧,٠٠	مـطـابـق		قـطـعة رـقـم ٦	قـطـعة رـقـم ٦
سـرـب	٢٧	٢٧,٠٠	مـطـابـق		قـطـعة رـقـم ٤	قـطـعة رـقـم ٤
لـمـسـاحة	٢٨١ م	٢٨١,٠٠ م	مـطـابـق			

رقم القطر	شماليات	شرقيات	رقم القطر	شماليات	شرقيات
1	2157892.105	344923.451			
2	2157903.921	344951.026			
3	2157879.104	344961.661			
4	2157867.287	344934.086			