

نموذج قرار مساحی

رقم الوثيقة	٤٩٥٩٠١٠٠٧١٥
تاريخ الوثيقة	١٤٤١ / ١٢ / ٠٦ هـ
مصدرة	وزارة العدل
هوية المالك	١٠٧١٥٥٤٤٧٩
أسم المالك	علي بن عبد الله بن معدى القحطاني
نسبة الملكية	٪ ١٠٠

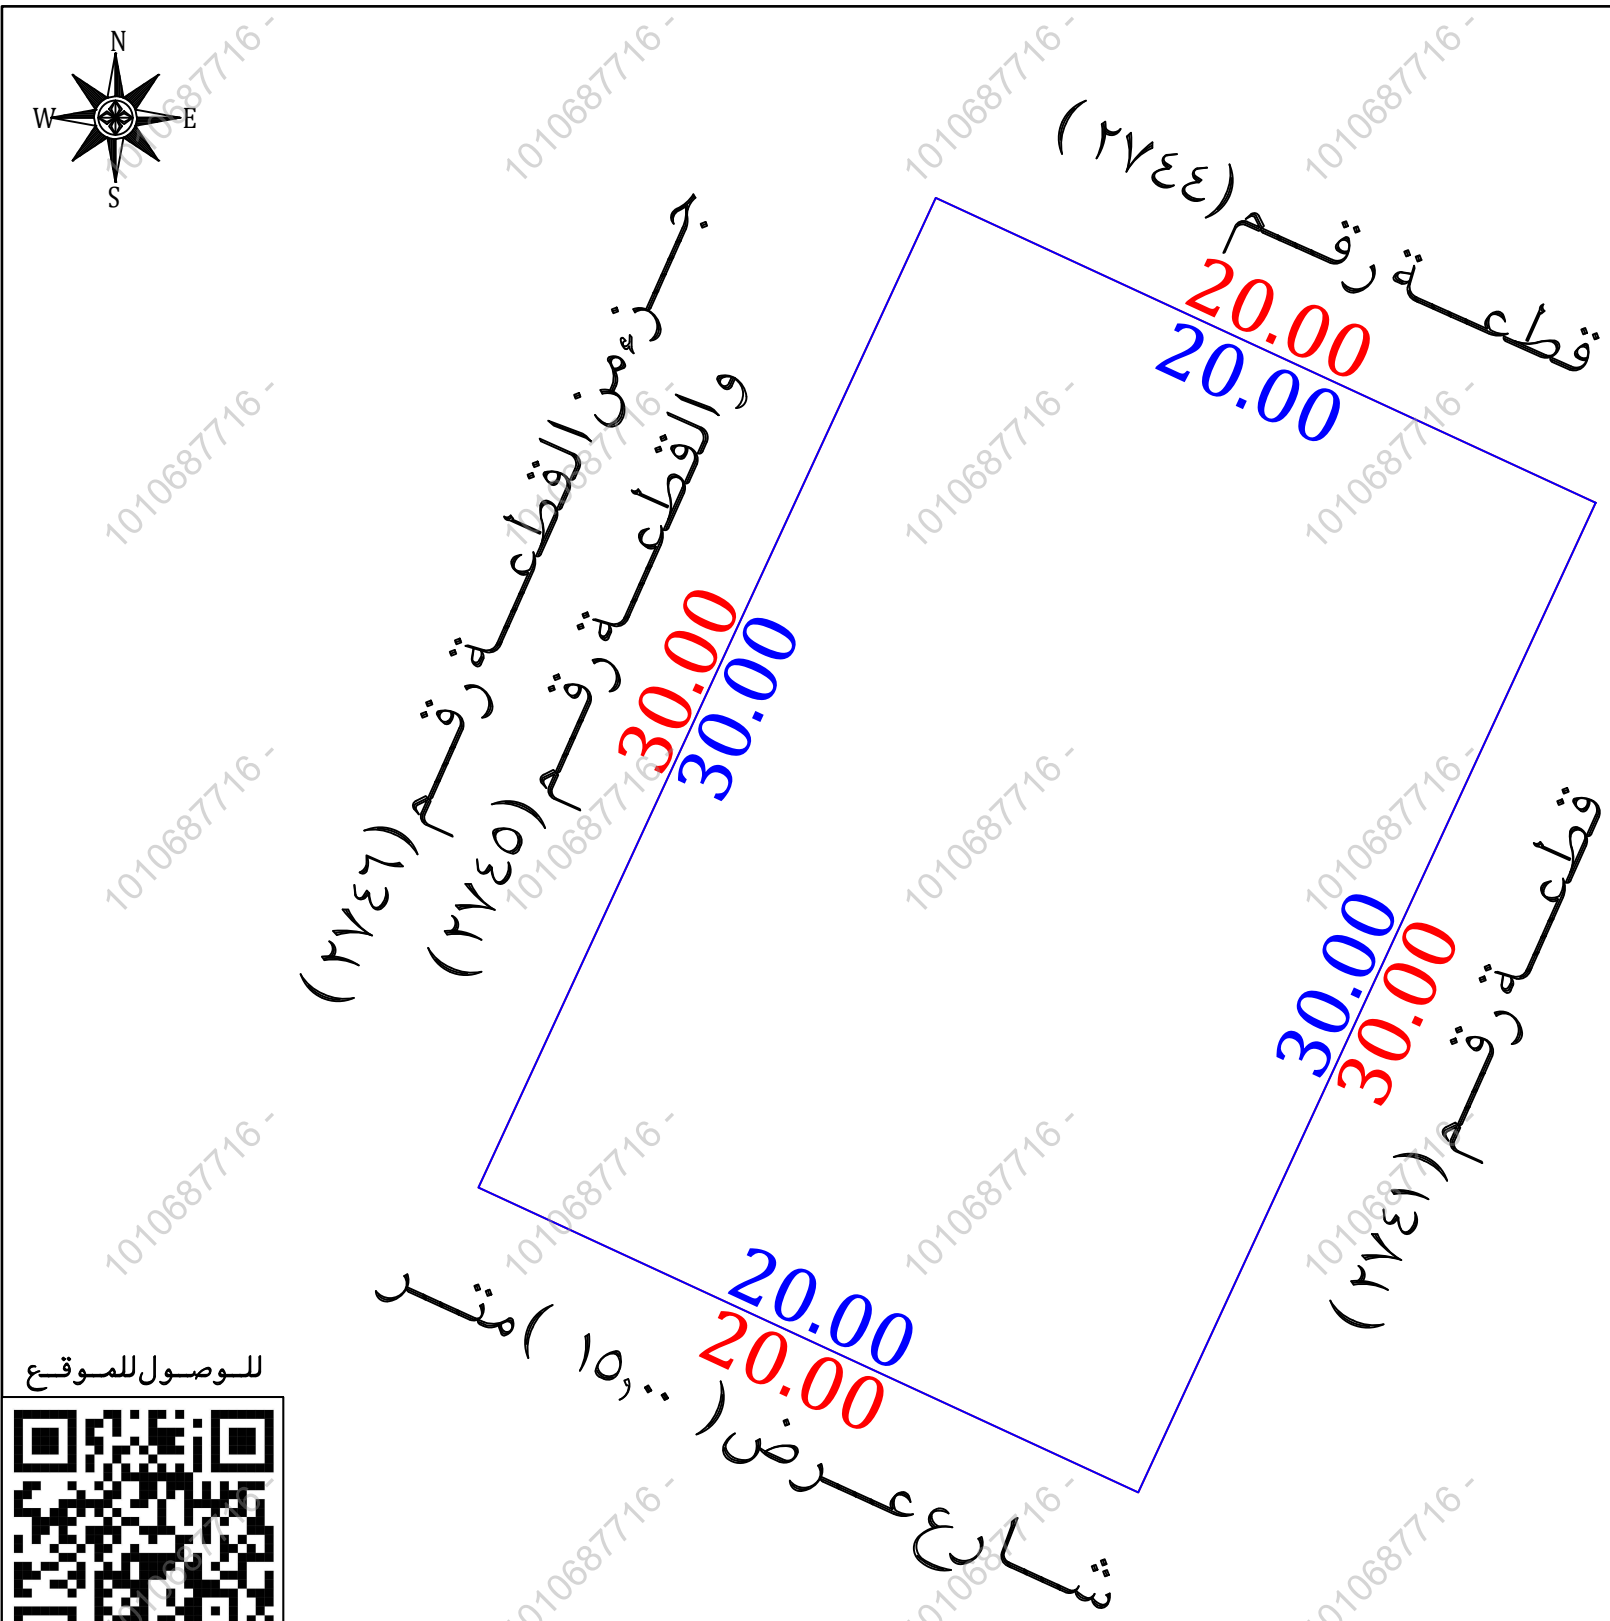
رقم القطعة	٢٧٤٣
رقم المخطط	—
المساحة	٢م ^{١٠٠}
نوع العقار	قطعة الارض
الحى	٩/ع/١٤٢٧/١١٠
المدينة	نتليت

شركة فُجِن الأعمال
للإستشارات الهندسية

ختم الشركة 	شعار الشركة  VISION Engineering Consulting مكتب للاستشارات الهندسية
---	--

تاريخ أعداد الكروكي	المهندس المساح	مدير المكتب
٠٩/٠٥/٢٠٢٦ م	هيثم محمد	محمد سلامة آل سعيدان
0539934077	0554400693	info@vision.en.com

الاتجاه	بموجب الصك	الاتجاه	بموجب الطبيعة
الشمال	قطعة رقم (٢٧٤٤)	الشمال	قطعة رقم (٢٧٤٤)
الجنوب	شارع عرض (١٥,٠٠) متر	الجنوب	شارع عرض (١٥,٠٠) متر
الشرق	قطعة رقم (٢٧٤١)	الشرق	قطعة رقم (٢٧٤١)
الغرب	قطعة رقم (٢٧٤٦)	الغرب	جزء من القطعة رقم (٢٧٤٦) والقطعة رقم (٢٧٤٥)
المساحة	(٦٠٠,٠٠ م٢)	المساحة	(٦٠٠,٠٠ م٢)



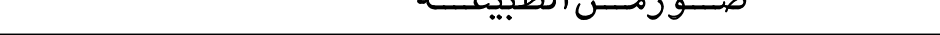
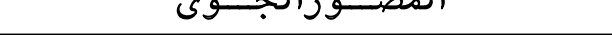
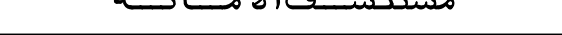
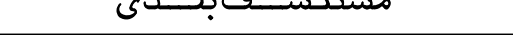
أقرار

جري الوقوف على الطبيعة من قبل مساح مكتب فجن للاستشارات الهندسية وأتضح الاتي:

هـ، الصك مطابقة للرفع المساحي

نعم ☐ لا ☒

- هل الصك مطابق للرفع المساحي
 نعم ☒ لا ☐
 هل تم ذكر جميع الاختلافات في الرفع المساحي
 نعم ☒ لا ☐
 هل تم تطبيق جميع التعليمات الصادرة من المركز في الرفع المساحي
 نعم ☒ لا ☐
 هل تم التوقيع وأرفاق أقرار صحة الموقع
 نعم ☒ لا ☐
 هل يوجد تداءل في الأصل
 نعم ☒ لا ☐
 هل يوجد على الأصل مبنى مشترك
 نعم ☒ لا ☐
 هل ذكر المرجع المعتمد على الاستدلال على استخدام العقار
 نعم ☒ لا ☐
 هل تم الاستعلام من وزارة الزراعة حيال الأرض الزراعية
 نعم ☒ لا ☐
 الملاحظات والاختلافات والتداخلات
 نوع الاستخدام : سكني ☒ تجاري ☐ سكني تجاري ☐ صناعي ☐ زراعي ☐
 الأرض على الطبيعة : مبنى قائم ☒ أرض فضاء ☐ أرض مسورة ☐ أرض زراعية ☐
 طبيعة الأرض : منبسطة ☒ جبلية ☐ أخرى ☐
 المخطط على الطبيعة : منفذ ☒ غير منفذ ☐ عشوائي ☐
 يتحمل المكتب الهندسي المسؤولية على ما ورد في مخطط الرفع المساحي
 من حدود وأطوال وأحداثيات
 هذا التقرير المساحي لا يعتد به كإثبات لسلامة أجراءات التملك أو تثبيت حدود الصك وموقعة
 تم الربط بأقرب نقطة ثابتة
ملاحظات :
 يوجد اذاحة في التخطيط على مستكشف بلدي
 اسم الحي : الصك (١١٠ / ١٤٢٧ / ع / ٩) المستكشفات (الدائري الشمالي)
 رقم المخطط : الصك (—) المستكشفات (١١٠ / ١٤٢٧ / ع / ٩)
 الحدود : الجنوبي : الصك (شارع عرض ١٥٠٠ م)
 الطبيعية (شارع عرض ١٥٠٠ م)
 المستكشفات (شارع عرض ١٠٠٠ م)
 الغربي : الصك (قطعة رقم ٢٧٤٦)
 المستكشفات (جزء من القطعة رقم ٢٧٤٦ وقطعة رقم ٢٧٤٥)

صور من الطبيعة	المصور الجوي	مستكشف الامانة	مستكشف بلدى
			

أحداثيات الموقع حسب نظام الإحداثيات العالمي					
الخط العرضي	الخط الطولي	الارتفاع	الخط العرضي	الخط الطولي	الارتفاع
1	354630.84	2158300.45	الخط العرضي	الخط الطولي	الارتفاع
2	354618.25	2158273.22	الخط العرضي	الخط الطولي	الارتفاع
3	354600.10	2158281.61	الخط العرضي	الخط الطولي	الارتفاع
4	354612.68	2158308.84	الخط العرضي	الخط الطولي	الارتفاع