

نموذج قرار مساحي


رقم الوثيقة	بيانات الصك
تاريخ الوثيقة	٩٤٠١١٩٠١٢٤٧٦
مصدرة	وزارة العدل
هوية المالك	
أسم المالك	
نسبة الملكية	١٠٠٪

رقم القطعة	تفاصيل العقار
رقم المخطط	ب دون ٣٩١
المساحة	٢٤٠٣٠٠٦ م
نوع العقار	دار
الحى	وعيرة
المدينة	المدينة المنورة

شركة فجن للأعمال للاستشارات الهندسية


شعار الشركة	ختم الشركة
 VISION Engineering Consulting فجن للاستشارات الهندسية 	

تاريخ أعداد الكروكى	المهندس المساح	مدير المكتب
٢٠٢٦/٠٢/٠٤ م	هيثم محمد	محمد سلامة آل سعيدان
0539934077	0554400693	info@vision.en.com

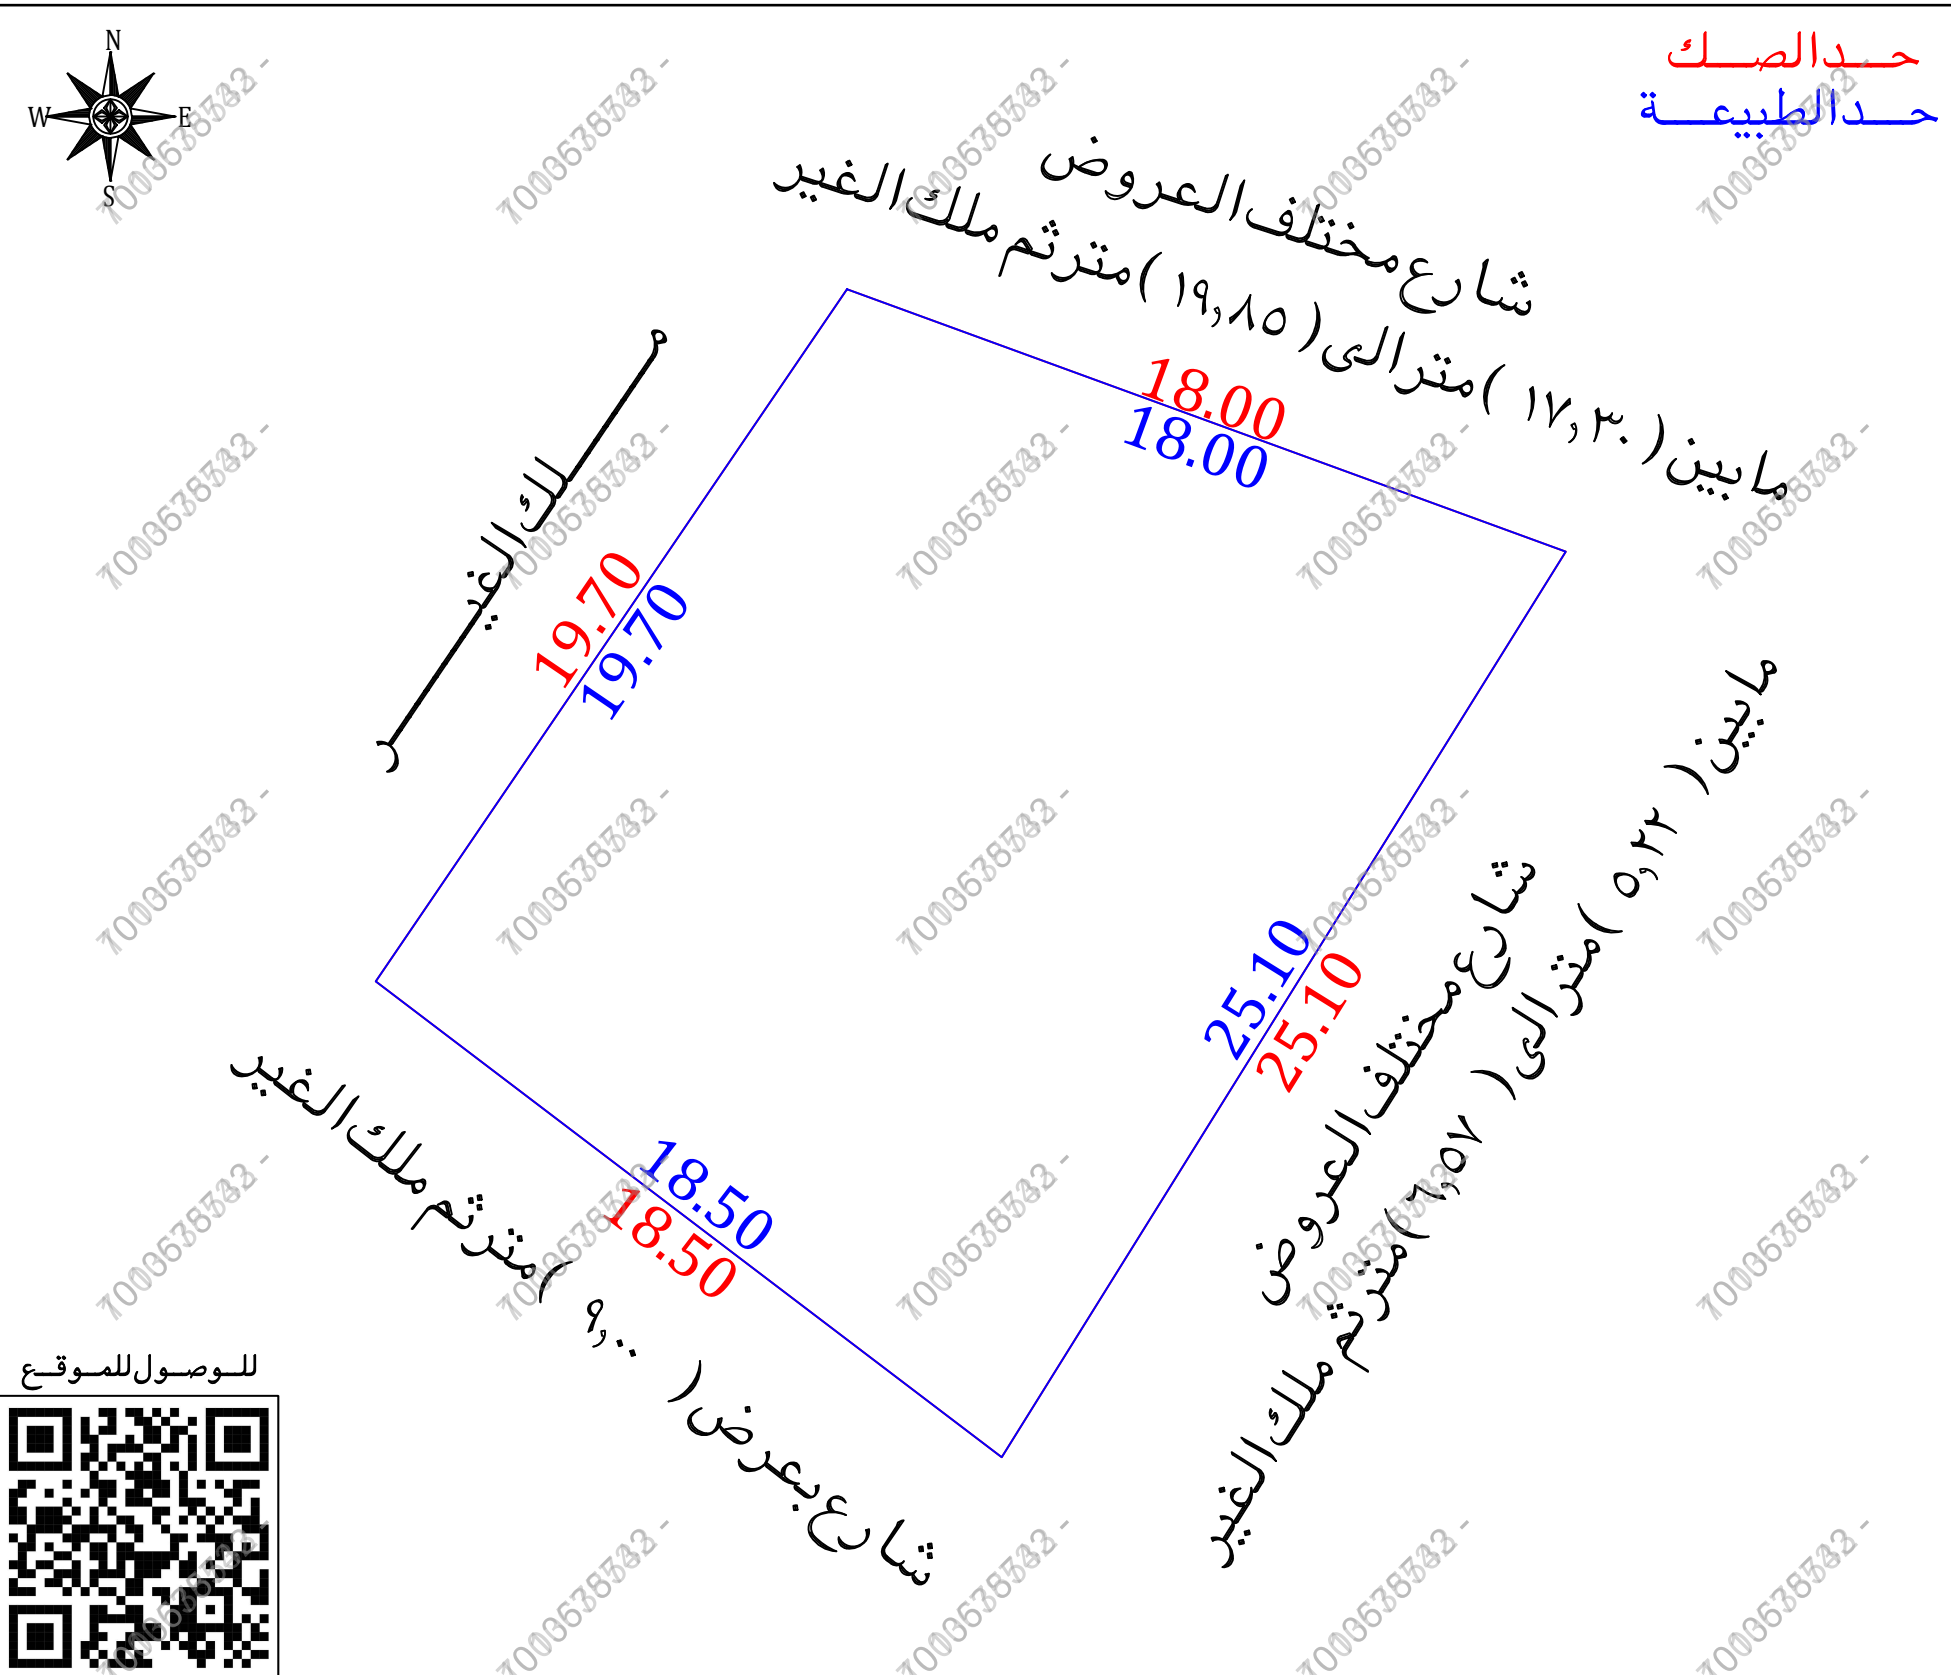

أقرار

- جرى الوقوف على الطبيعة من قبل مساح مكتب فجن للاستشارات الهندسية وأنضح الأتى :
- هل الصك مطابق للرفع المساحى
 - هل تم ذكر جميع الاختلافات فى الرفع المساحى
 - هل تم تطبيق جميع التعليمات الصادرة من المركز فى الرفع المساحى
 - هل تم التوقيع وأرفاق أقرار صحة الموقع
 - هل يوجد تدخل فى الأصل
 - هل يوجد على الأصل مبنى مشترك
 - هل ذكر المريع المعتمد على الاستدلال على استخدام العقار
 - هل تم الاستعلام من وزارة الزراعة حيال الأرض الزراعية
 - الملاحظات والاختلافات والتدخلات
 - نوع الاستخدام : سكنى ☐ تجارى ☐ سكنى تجارى ☐ صناعى ☐ زراعى ☐
 - الأرض على الطبيعة : مبنى قائم ☒ أرض فضاء ☐ أرض مسورة ☐ أرض زراعية ☐
 - طبيعة الأرض : منبسطة ☒ جبلية ☐ أخرى ☐
 - المخطط على الطبيعة : منفذ ☐ غير منفذ ☐ عشوائى ☒
 - يتحمل المكتب الهندسى المسؤولية على ما ورد فى مخطط الرفع المساحى من حدود وأطوال وأحداثيات
 - هذا التقرير المساحى لا يعتد به كإثبات لسلامة أجزاء التملك أو تثبيت حدود الصك وموقعة
 - تم الربط بأقرب نقطة ثابتة
 - ملاحظات :
 - الأرض غير معروفة على مستكشف بلدى ومعروفة على مستكشف المدينة المنورة بتخطيط مختلف عن الطبيعة والصك
 - يوجد جزء من جدار مهدوم جزئيا متصل بالمبنى الى خارج حدود الملكية
 - الحدود : الجنوبي : الصك (شارع مختلف العروض ما بين ٥,٢٢ م الى ٦,٥٧ م يفصل دار هلال متعب الحنينى الطبيعية) شارع مختلف العروض ما بين ٥,٢٢ م الى ٦,٥٧ م ثم ملك الغير (المستكشفات (شارع مختلف العروض ما بين ١٧,٣٠ م الى ١٨,٠٠ م)
 - الشرقى : الصك (شارع مختلف العروض ما بين ١٧,٣٠ م الى ١٩,٨٥ م يفصله عن ملك عطالله الشمري والبعض ملك هلال متعب الحنينى الطبيعية) شارع مختلف العروض ما بين ١٧,٣٠ م الى ١٩,٨٥ م ثم ملك الغير (المستكشفات (شارع عرض ٦,٠٠ م)
 - الغربى : الصك (شارع بعرض ١٠,٠٠ م يفصله عن مسجد بن زاحم) الطبيعية (شارع بعرض ٩,٠٠ م ثم ملك الغير) المستكشفات (شارع عرض ١٠,٠٠ م)

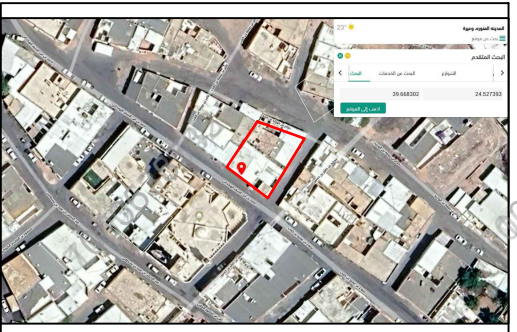صور من الطبيعة	المصور الجوى	مستكشف الامانة	مستكشف بلدى
  			

الاتجاه	بموجب الصك	الاتجاه	بموجب الطبيعة	أحداثيات الموقع حسب نظام الاحداثيات العالمى
الشمال	دار معوض سرور المطيري بطول (١٩,٧٠) متر	الشمال	ملك الغير بطول (١٩,٧٠) متر	الشماليات
الجنوب	شارع مختلف العروض ما بين (٥,٢٢) مترالى (٦,٥٧) متر يفصل دار هلال متعب الحنينى بطول (٢٥,١٠) متر	الجنوب	شارع مختلف العروض ما بين (٥,٢٢) مترالى (٦,٥٧) متر ثم ملك الغير بطول (٢٥,١٠) متر	الشرقيات
الشرق	شارع مختلف العروض ما بين (١٧,٣٠) مترالى (١٩,٨٥) متر يفصله عن ملك عطالله الشمري والبعض ملك هلال متعب الحنينى بطول (١٨,٠٠) متر	الشرق	شارع مختلف العروض ما بين (١٧,٣٠) مترالى (١٩,٨٥) متر ثم ملك الغير بطول (١٨,٠٠) متر	
الغرب	شارع بعرض (١٠,٠٠) متر يفصله عن مسجد بن زاحم بطول (١٨,٥٠) متر	الغرب	شارع بعرض (٩,٠٠) متر ثم ملك الغير بطول (١٨,٥٠) متر	
المساحة	(٢٤٠٣٠,٦) م	المساحة	(٢٤٠٣٠,٦) م	

الشمالية	الشرقية	الشمالية	الشرقية	الشمالية	الشرقية
1	567717.85	2712793.08	6		
2	567704.58	2712771.78	7		
3	567689.85	2712782.97	8		
4	567700.94	2712799.26	9		
5			10		