


مصور جوی

The figure consists of two screenshots of the Google Earth Pro interface. The top screenshot shows an aerial view of a residential area with a blue rectangle highlighting a specific building. The bottom screenshot shows the same area with a green rectangle highlighting a different building, and a sidebar on the right displaying a list of locations and a map view.

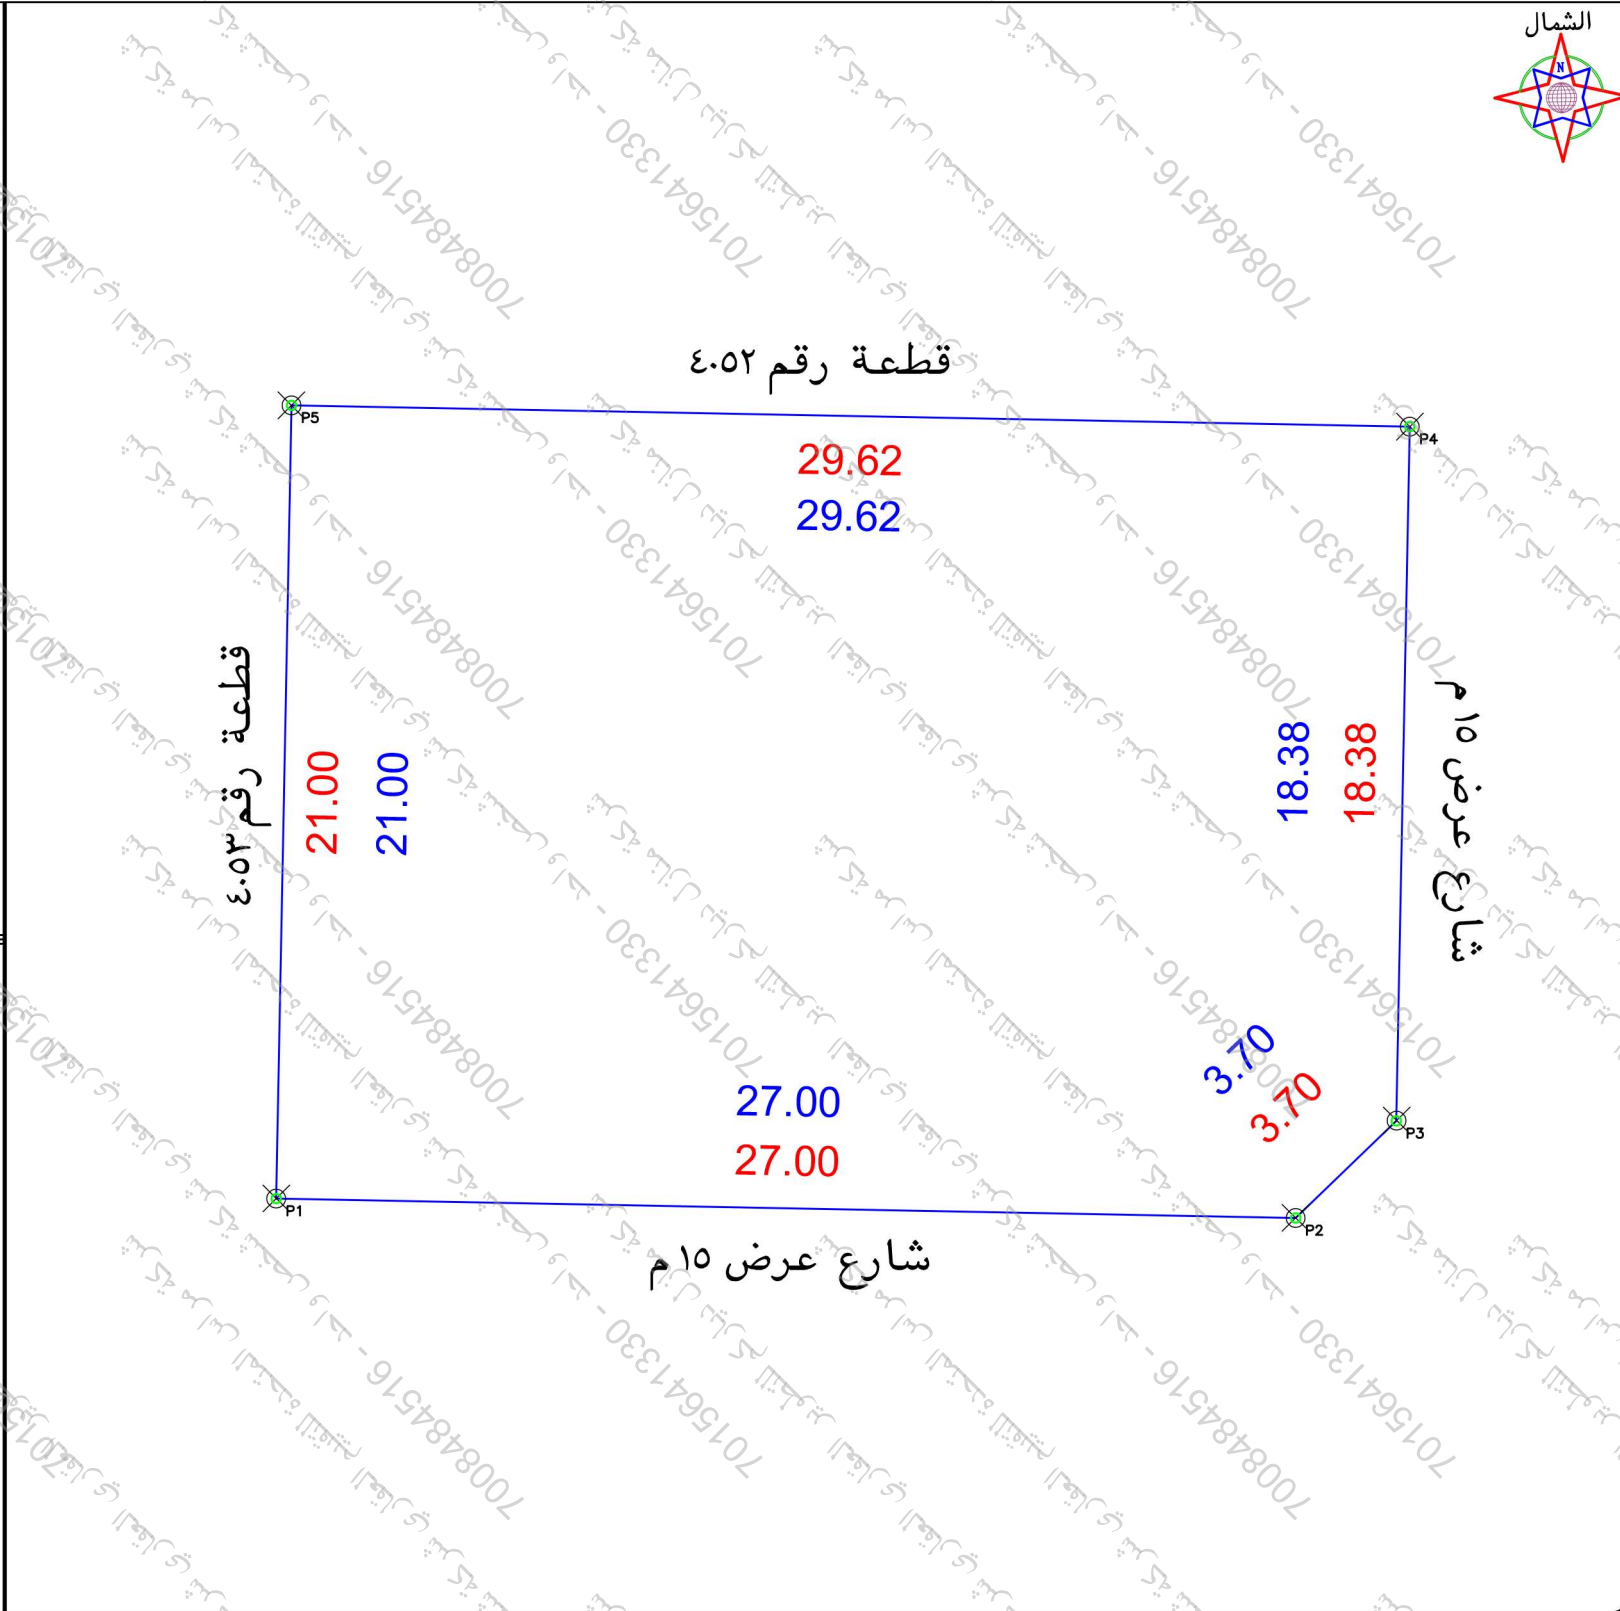

- تم الوقوف على الموقع بناما على ارشاد المستكشف
- الموقع عبارة عن مبنى قائم
- يتحمل المكتب المسؤولية عن صحة ما ورد في مخطط الرفع المساحي من حدود واطوال ومساحة واحداثيات

بمساحة		بمساحة		الالاتجاه
٢م ٦١٨,٥٣	بطول ٢١ متر يحدها قطعة رقم ٤٠٣	بطول ٢٧ متر يحدهما شارع عرض ١٥ م	بطول ٢٩,٦٢ متر يحدهما قطعة رقم ٤٠٢	شمال
		بطول ٣٧ + ٣٨,١٨ متر يحدهما شارع عرض ١٥ م		شرق
		بطول ٢٧ متر يحدهما شارع عرض ١٥ م		جنوب
		بطول ٢١ متر يحدهما قطعة رقم ٤٠٣		غرب

رقم المعاملة	تاريخها / /	
موضوع الكروكي	كروكي ارشادي	
تاريخ اعتماد الكروكي التنظيمي		
اسم	سجل مدني	
بيانات المالكين	٦٩٣٥٦٥٠٠٠٣٨٧	تاريخه
بيانات المالكين	وزارة عدل	مصدره
البلدية	حائل	المى
رقم المخطط	٢٠٢٠	رقم التلمذ
اللوحه التنظيمية	بدون	الشارع
نظام البناء		النسيبه
نظام البناء	الاستخدام سكني	
المساحه	المساح / المهندس	
فصل البيانات	مدير الادارة	
تنظيم المدينة / البلدية الفرعية	☐ الرسم ☐ المساح ☐ مهندس التخطيط ☐ مهندس البلدية ☐ مدير تخطيط المدينة ☐ مدير الخدمات ☐ مدير عام التخطيط العمراني ☐ رئيس البلدية	
اسم المكتب	شركة اصول الهندسة للاستشارات الهندسية	
المهندس	احمد عمر	تاريخ الرفع المساحي
المساح	١٤٤٧-٨-٢٤	هااتف
هااتف	٠٥٣٤٩٧٧٧٥٩	هااتف
شعار المكتب		ختم المكتب
UTM-WGS84-ZONE 37		
شماليات	شرقيات	الارتفاع
3033267.7979	767885.9087	٩
3033267.2833	767912.9038	١٠
3033269.8531	767915.5658	١١
3033288.2296	767915.9235	١٢
3033288.7941	767886.3089	١٣
		١٤
		١٥
		١٦