

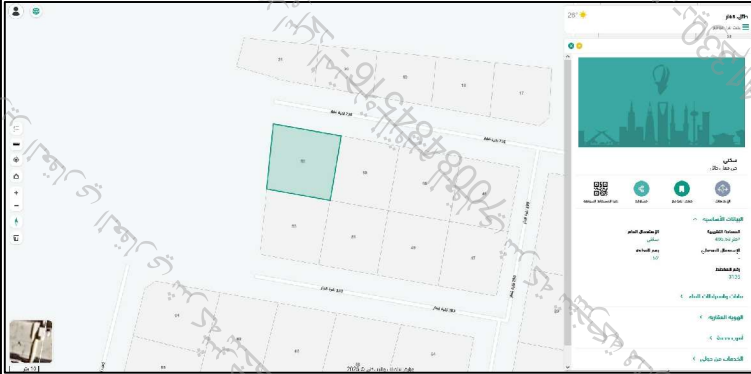
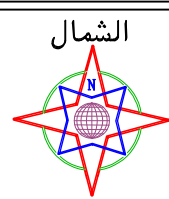



مصور جوى

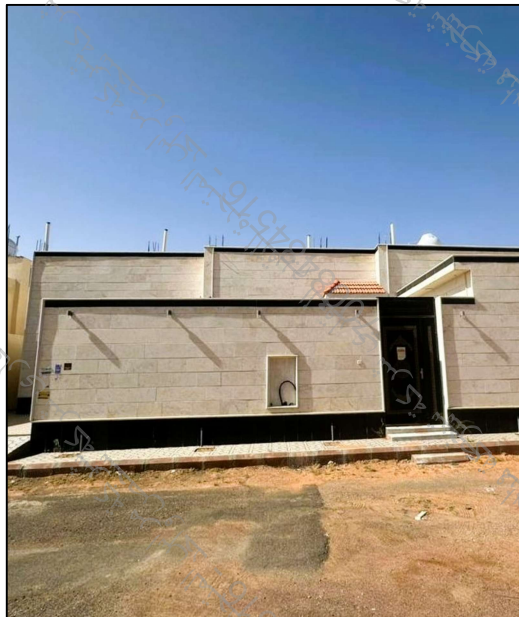

صور من الطبيعة

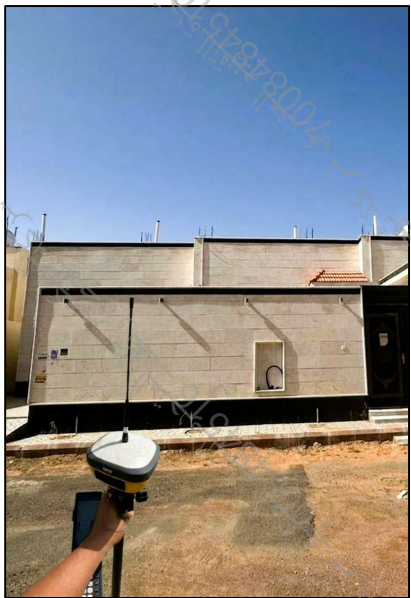

رقم المعاملة	تاريخها / /	
	كروكى ارشادى	
موضوع الكروكى	تاريخ اعتماد الكروكى التنظيمى	
اسم	سجل مدنى	
اسم	سجل مدنى	
بيانات المالكين	بيانات المالكين	
رقم البلدية	حائل	الحى
رقم المخطط	٣١٣٦	رقم القلمه
البلدية	بدون	الشارع
نظام البناء	نظام البناء	النسبه
الاستخدام	سكنى	
المساحه	المساحه	
المساحه	مدير الاداره	
تخطيط المدينة	☐ الزمام ☐ المساح ☐ مهندس التخطيط ☐ مهندس البلدية ☐ مدير تخطيط المدينة ☐ مدير الخدمات ☐ مدير عام التخطيط العمرانى ☐ رئيس البلدية	
اسم المكتب	شركة أصول الهندسة للاستشارات	
المهندس المساح	تاريخ الرفع المساحى	احمد عمر
هاتف	٠٥٣٤٩٧٧٧٥٩	١٤٤٧-١١-١٩
اسم المسئول	حسين الشراوى	

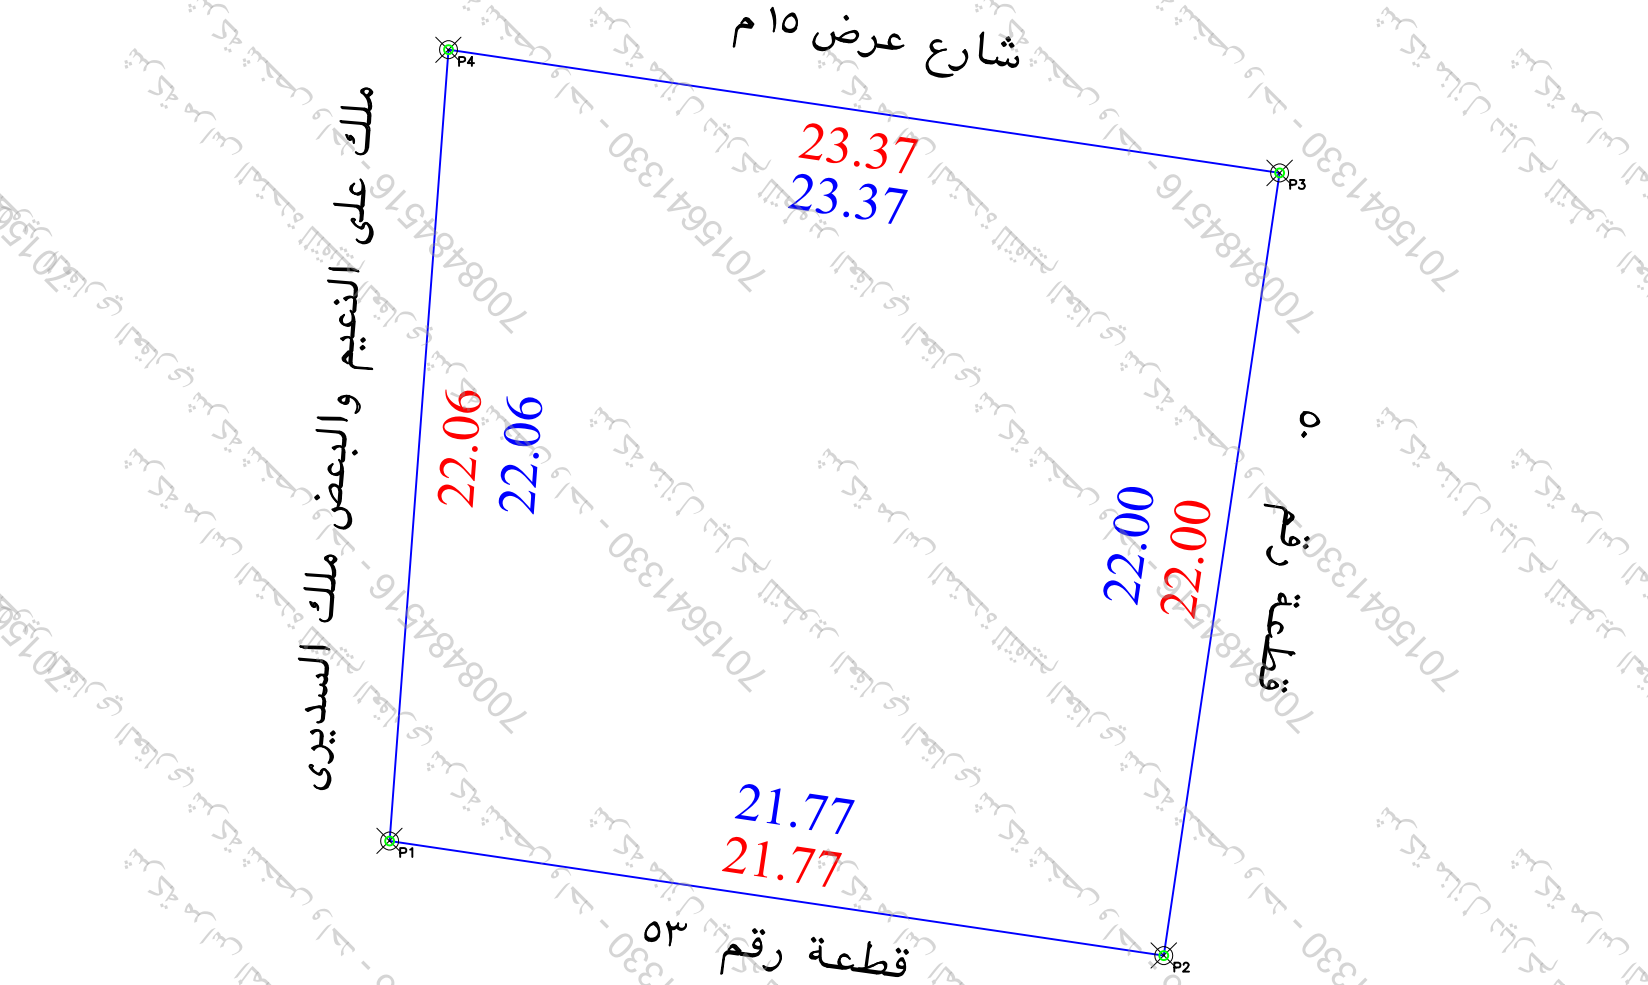

- تم الوقوف على الموقع بناما على ارشاد المستكشف ● الموقع عبارة عن مبنى قائم
- يحمل المكتب المسئولية عن صحة ما ورد فى مخطط الرفع المساحى من حدود واطوال ومساحة واحداثيات
- يوجد اختلاف فى اسم الحى الصك عن المستكشف

بمسحوب الطبيعة لكامل الموقع
بمسحوب ٢٣,٣٧ متر يحدها شارع عرض ١٥ م
بمسحوب ٢٢ متر يحدها قطعة رقم ٥٠
بمسحوب ٢١,٧٧ متر يحدها قطعة رقم ٥٣
بمسحوب ٢٢,٠٦ متر يحدها ملك على النعيم والبعض ملك السديرى
٢٤٩٦,٥٣

الاتجاه	بمسحوب الصك لكامل الموقع
شمال	بمسحوب ٢٣,٣٧ متر يحدها شارع عرض ١٥ م
شرق	بمسحوب ٢٢ متر يحدها قطعة رقم ٥٠
جنوب	بمسحوب ٢١,٧٧ متر يحدها قطعة رقم ٥٣
غرب	بمسحوب ٢٢,٠٦ متر يحدها ملك على النعيم والبعض ملك السديرى
المساحة	٢٤٩٦,٥٣

شعار الشركة		شعار الشركة	
الختم		الختم	
C.R.:4030450235		الختم	
UTM-WGS84-ZONE 37		UTM-WGS84-ZONE 37	
الخط	الارتفاع	الخط	الارتفاع
١	3036035.9137	١	758869.0633
٢	3036032.7264	١٠	758890.5987
٣	3036054.4893	١١	758893.8197
٤	3036057.9109	١٢	758870.7015
٥		١٣	
٦		١٤	
٧		١٥	
٨		١٦	