

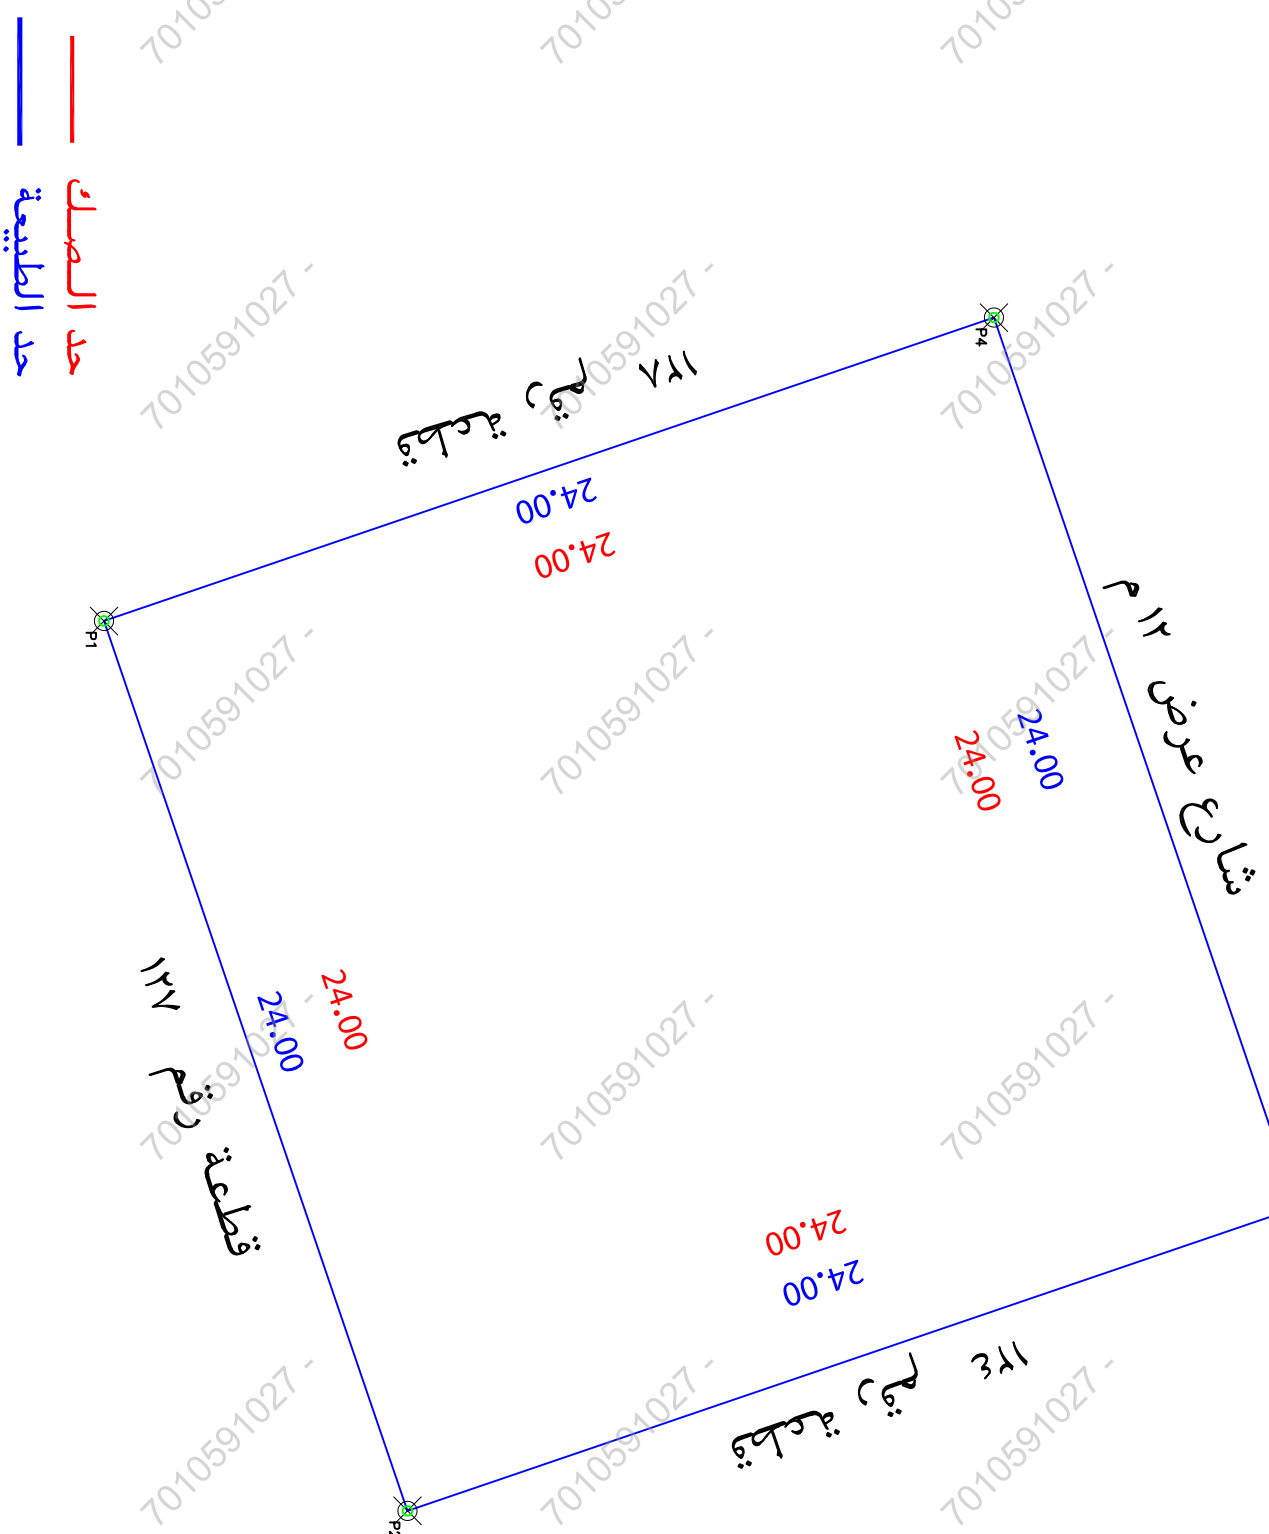


مصور جوئی

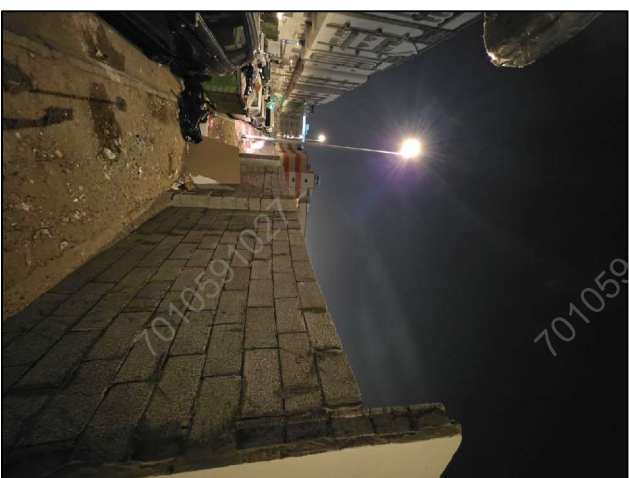

الطبيعة من صور

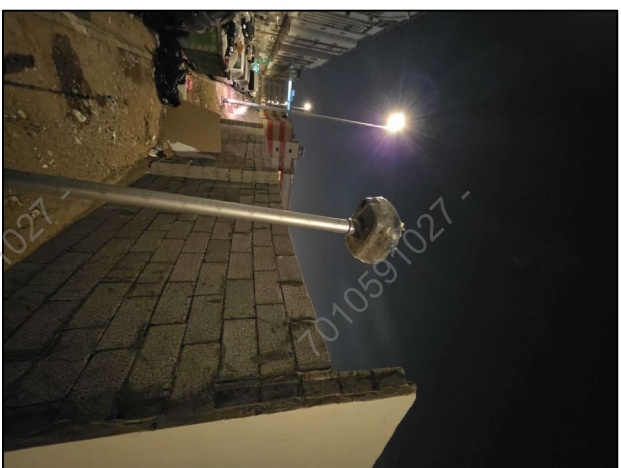

الملاحات

[illegible]

بموجب الطبيعة لأكمل الموقع

المساحة	الحد	وصف الحـد	المطـوّل
شمال	جنوب	قطعة رقم ١٣٧	شارع عرض ١٢ م
شرق	غرب	قطعة رقم ١٣٤	قطعة رقم ١٣٨
٢٣٨٧٦			

بموجب الصك لكامل الموقع

العدد	وصف المند	الطول/الم
الشمع	شمع عرض ١٢	٢٤
غنيوب	قطعة رقم ١٢٧	٢٤
سرق	قطعة رقم ١٢٤	٢٤
رطب	قطعة رقم ١٢٨	٢٤
مساحة	٢٥٧٦ م ^٢	

رقم المعاملة	تاريخها / /	
موضوع الكروكي	ارشادي	
تاريخ اعتماد الكروكي التنفيذي		
بيانات المعاملة		

اسم	اسم	سجل مدني	سجل مدني	مصدره	وزارة عدل
بيانات المالكين:	بيانات المالكين:			١٤٤٣-٠-٢١	٧٣٠١٠٦٠٠٧٩٨٨
بيانات المالكين:	بيانات المالكين:				

المدينة	مكة المكرمة	المس	قريب من العزيزية
رقم المخطط	١ - ٢١ - ٧ ج	رقم التعمية	١٣١
الوحدة التنظيمية		الشارع	
نظام البناء		النسبة	

الاسم المستفاد	سكنى
----------------	------

المساحة	المساح / المهندسين
مدير الادارة	

☐ الرسم ☐ المساح
☐ التخطيط ☐ مهندس البلدية ☐ مهندس البلدية
☐ مدير تخطيط المدينة ☐ مدير الخدمات ☐ مدير عام التخطيط العمراني ☐ رئيس البلدية
تخطيط المدينة / البلدية الفرعية

شركة أصول الهندسة للاستشارات الهندسية		اسم المكتب
تاريخ الرفع المساحي ١٤٤٧-١-٢١	أحمد عمر صادق	المهندس المساح
	٠٥٣٤٩٧٧٥٩	هاتف
	مكتبة السرايا	اسم المسؤول

شماره الشركة

حداثيات الموقع حسب نظام احداثيات المماس				
UTM-WGS84-ZONE 37	ملاحظات	ملاحظات	ملاحظات	ملاحظات
		٩	591043.3733	2365094.1954
		١٠	591066.089	2365101.9411
		١١	591058.3433	2365124.6568
		١٢	591035.6276	2365116.9111
		١٣		
		١٤		
		١٥		
		١٦		