
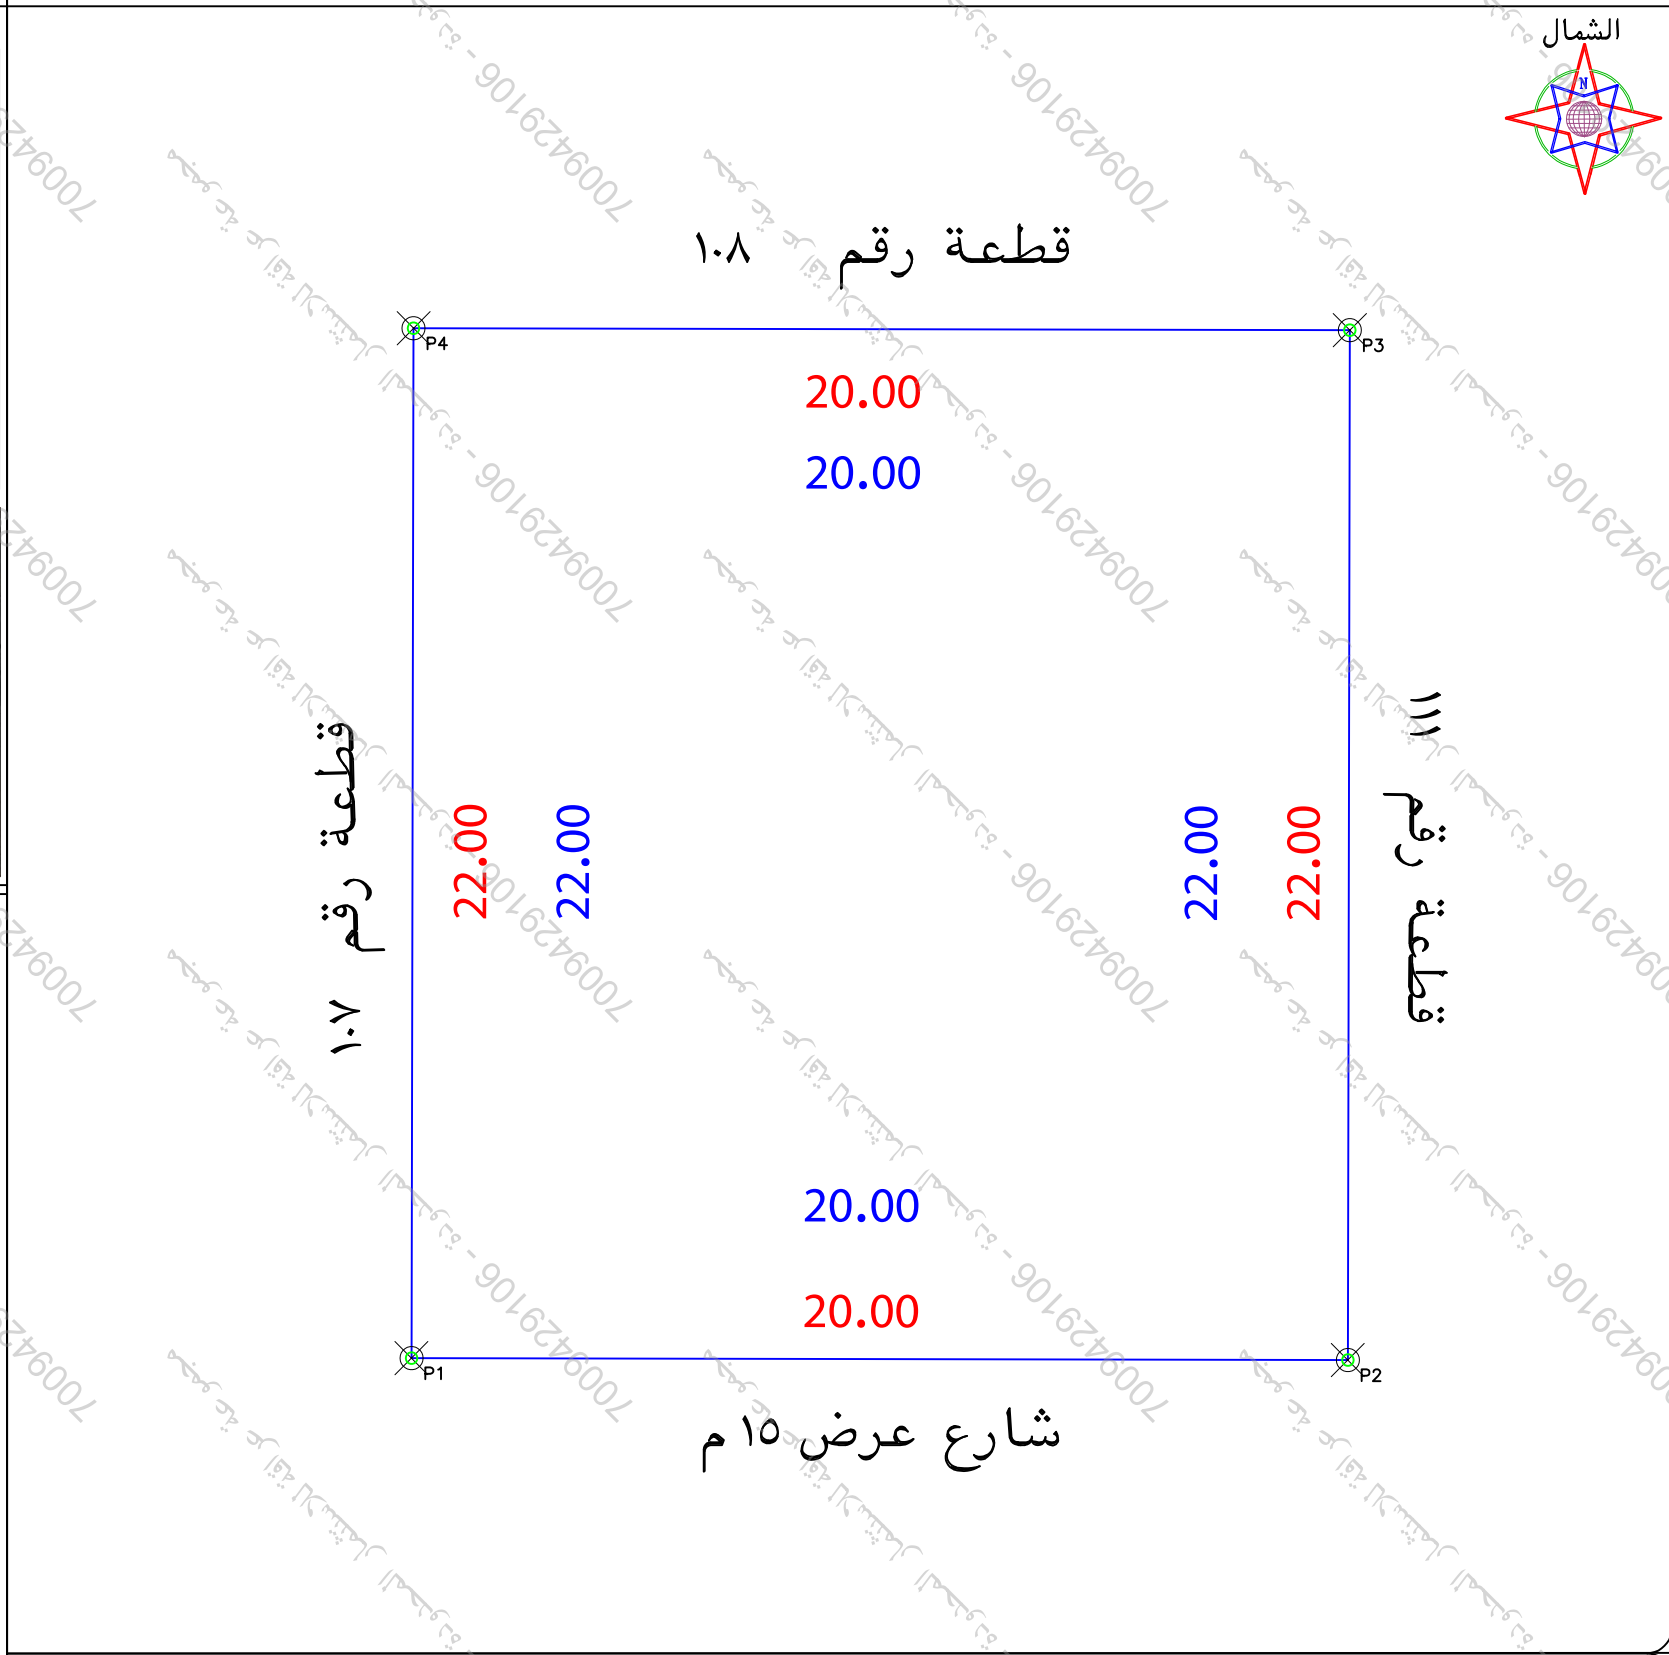


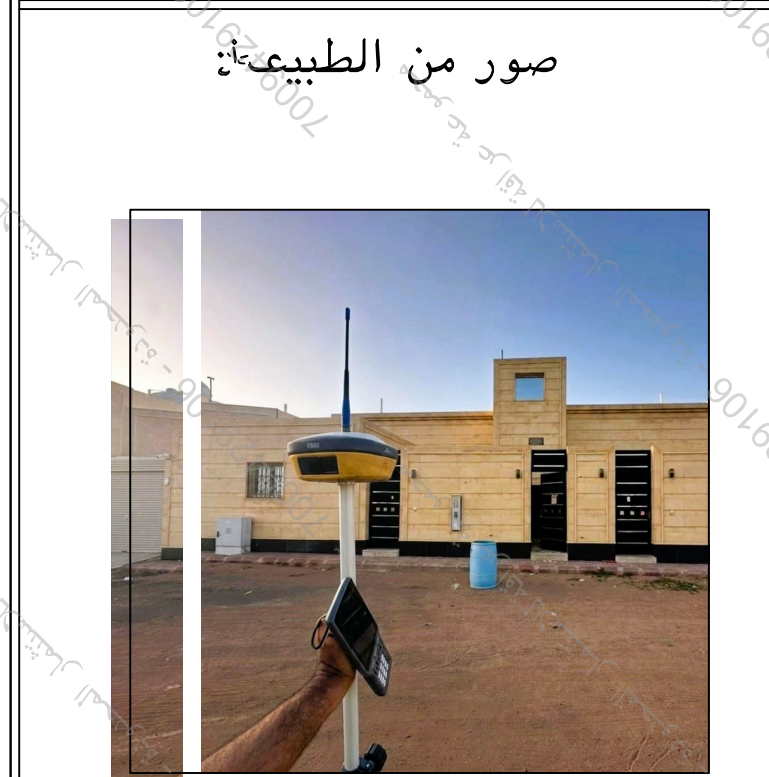

● تم الوقوف على الموقع بناما على ارشاد المستكشف ● الموقع عبارة عن مبنى قائم	
● يتحمل المكتب المسؤولية عن صحة ما ورد في مخطط الرفع المساحى من حدود وأطوال ومساحة واحداثيات	
● يوجد صندوق خدمات فى الجهة الجنوبية خارج حدود المقار	
بموجب الصك لكامل الموقع	
بسطول ٢٠متر يحدها قطعة رقم ١٠٨	
بسطول ٢٢متر يحدها قطعة رقم ١١١	
بسطول ٢٠متر يحدها شارع عرض ١٥م	
بسطول ٢٢متر يحدها قطعة رقم ١٠٧	
٢٣٤٤٠	

بموجب الصك لكامل الموقع	
بسطول ٢٠متر يحدها قطعة رقم ١٠٨	
بسطول ٢٢متر يحدها قطعة رقم ١١١	
بسطول ٢٠متر يحدها شارع عرض ١٥م	
بسطول ٢٢متر يحدها قطعة رقم ١٠٧	
٢٣٤٤٠	

الاتجاه	
شمال	
شرق	
جنوب	
غرب	
المساحة	

رقم المعامله		تاريخها / /	
موضوع الكروكي		كروكي ارشادى	
تاريخ اعتماد الكروكي التنظيمي			
اسم	سجل مدنى		
اسم	سجل مدنى		
بيانات السكون	تاريخه	مصدره	وزارة عدل
البلدية	حائل	الحى	السويقله
رقم المخطط	٢٥٦٨	رقم القطعه	١٠٩
اللوحة التنظيمية	بدون	الشارع	غير مسمى
نظام البناء	النسبه		
الاستخدام	سكنى		
المساحه	المساح / المهندس		
	مدير الادارة		
تخطيط المدينة / البلدية / الفرعية	☐ الرسام		
	☐ المساح		
	☐ مهندس التخطيط		
	☐ مهندس البلدية		
	☐ مدير تخطيط المدينة		
	☐ مدير الخدمات		
	☐ مدير عام التخطيط العمرانى		
	☐ رئيس البلدية		
بيانات المكتب الهندسى	اسم المكتب		شركة أصول الهندسة للاستشارات
	المهندس المساح	احمد عمر	تاريخ الرفع المساحى ١٤٤٧-١٢-٢٣
	هاتف	٠٥٣٤٩٧٧٧٥٩	
	اسم المسئول	حسين السمراس	
 شركة أصول الهندسة للإستشارات الهندسية C.R.:4030450235  شعار الشركة			
UTM-WGS84-ZONE 37 احداثيات الموقع حسب نظام احداثيات العالمى			
العدد	شماليات	شرقيات	رقم
١	3051031.7594	772174.5813	٩
٢	3051031.7185	772194.5812	١٠
٣	3051053.7184	772194.6262	١١
٤	3051053.7594	772174.6263	١٢
٥			١٣
٦			١٤
٧			١٥
٨			١٦