


نموذج قرار مساحي		
بيانات الصك		
٧٦.٦٦٨٠١٦٤٨٤	رقم الوثيقة	
	تاريخ الوثيقة	
وزارة العدل	مصدرة	
	هوية المالك	
	أسم المالك	
١٠٠٪	نسبة الملكية	
تفاصيل العقار		
٩٠	رقم القطعة	
١٤١٣/ت/٥٨٧	رقم المخطط	
٢٥٦٠,٩٣	المساحة	
قطعة الارض	نوع العقار	
العزيزية	الحي	
المدينة المنورة	المدينة	
شركة فجن الأعمال للاستشارات الهندسية		
	 VISION Engineering Consulting فجن للاستشارات الهندسية	
تم أعداد هذا العمل لصالح شركة		
شركة مدى العربية للتقييم العقاري		
مدير المكتب	المهندس المساح	تاريخ أعداد الكروكي
محمد سلامة آل سعيدان	هيثم محمد	٢٠٢٦/٦/٢٨م
info@vision.en.com	0554400693	0539934077

الاتجاه	بموجب الصك	الاتجاه	بموجب الطبيعة
الشمال	قطعة رقم (٨٩) بطول (١٦,١٠ + ٥,٨٥) متر	الشمال	جزء من القطعة رقم (٨٩) بطول (١٦,١٠ + ٥,٨٥) متر
الجنوب	شارع عرض (٢٥,٠٠) متر بطول (٢٢,٠٤ + ١١,٧٤) متر	الجنوب	شارع عرض (٢٥,٠٠) متر بطول (٢٢,٠٤ + ١١,٧٤) متر
الشرق	قطعة رقم (٨٨) بطول (٢٠,٢١) متر	الشرق	قطعة رقم (٨٨) بطول (٢٠,٢١) متر
الغرب	مشاة عرض (١٠,٠٠) متر بطول (٢٠,١٢) متر	الغرب	ممر مشاة عرض (١٠,٠٠) متر بطول (٢٠,١٢) متر
المساحة	(٥٦,٠٩٣) م ^٢	المساحة	(٥٦,٠٩٣) م ^٢

أحداثيات الموقع حسب نظام الإحداثيات العالمي					
الخط العرضي	الخط الطولي	الارتفاع	الخط العرضي	الخط الطولي	الارتفاع
1	552501.272	2701304.061	5	552518.913	2701280.035
2	552517.061	2701300.924	6	552497.298	2701284.338
3	552522.473	2701303.145	7		
4	552529.840	2701284.328	8		

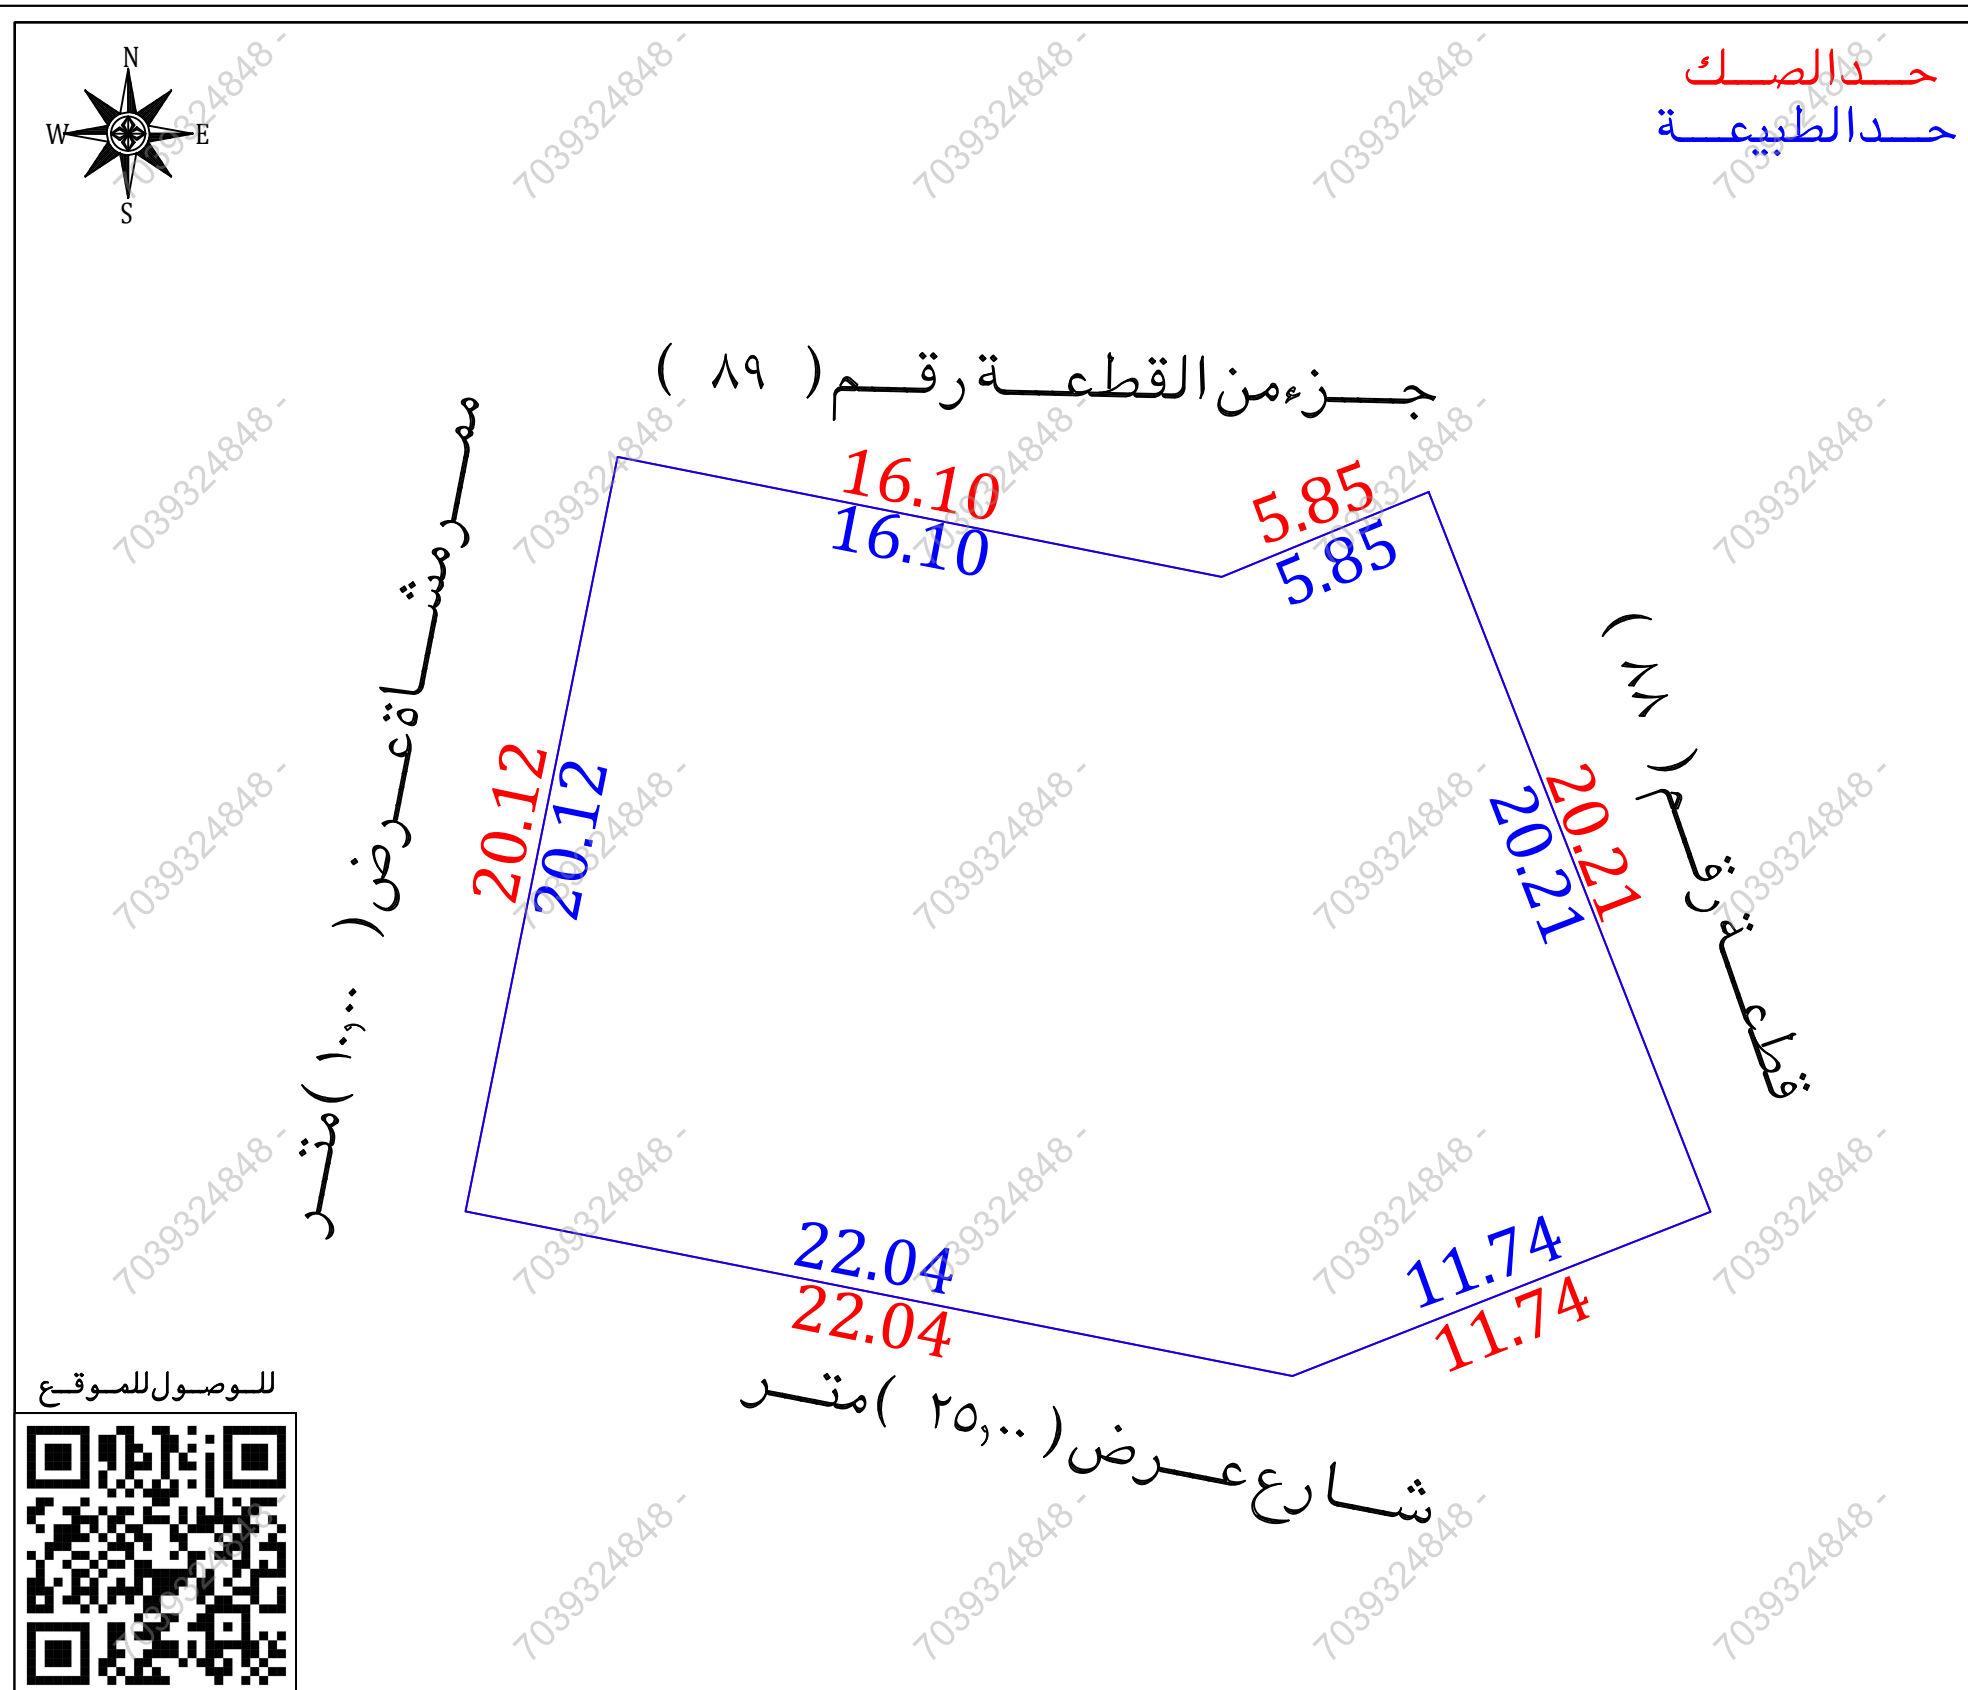

مستكشف التقرير المساحي	مستكشف الامانة	المصور الجوي	صور من الطبيعة
