


بيانات المعاملة	رقم المعاملة	تاريخها	/ /
بيانات المعاملة	موضوع الكروكي	تاريخ اعتماد الكروكي التنظيمي	كروكي ارشادي
بيانات المالكين	اسم	سجل مدني	
بيانات المالكين	اسم	سجل مدني	
بيانات السكوك	٣٣٠٢٣٦٠١٥٨٨٣	تاريخه	١٦-٩-١٤٣٩
بيانات السكوك	مصدره	وزارة عدل	
بيانات الكروكي	رقم المخطط	جدة	المدينة
بيانات الكروكي	اللوحة التنظيمية	٣٧٠ - ب	رقم القطعة
بيانات الكروكي	نظام البناء	النسبة	المروج
نظام البناء	الاستخدام	سكني	

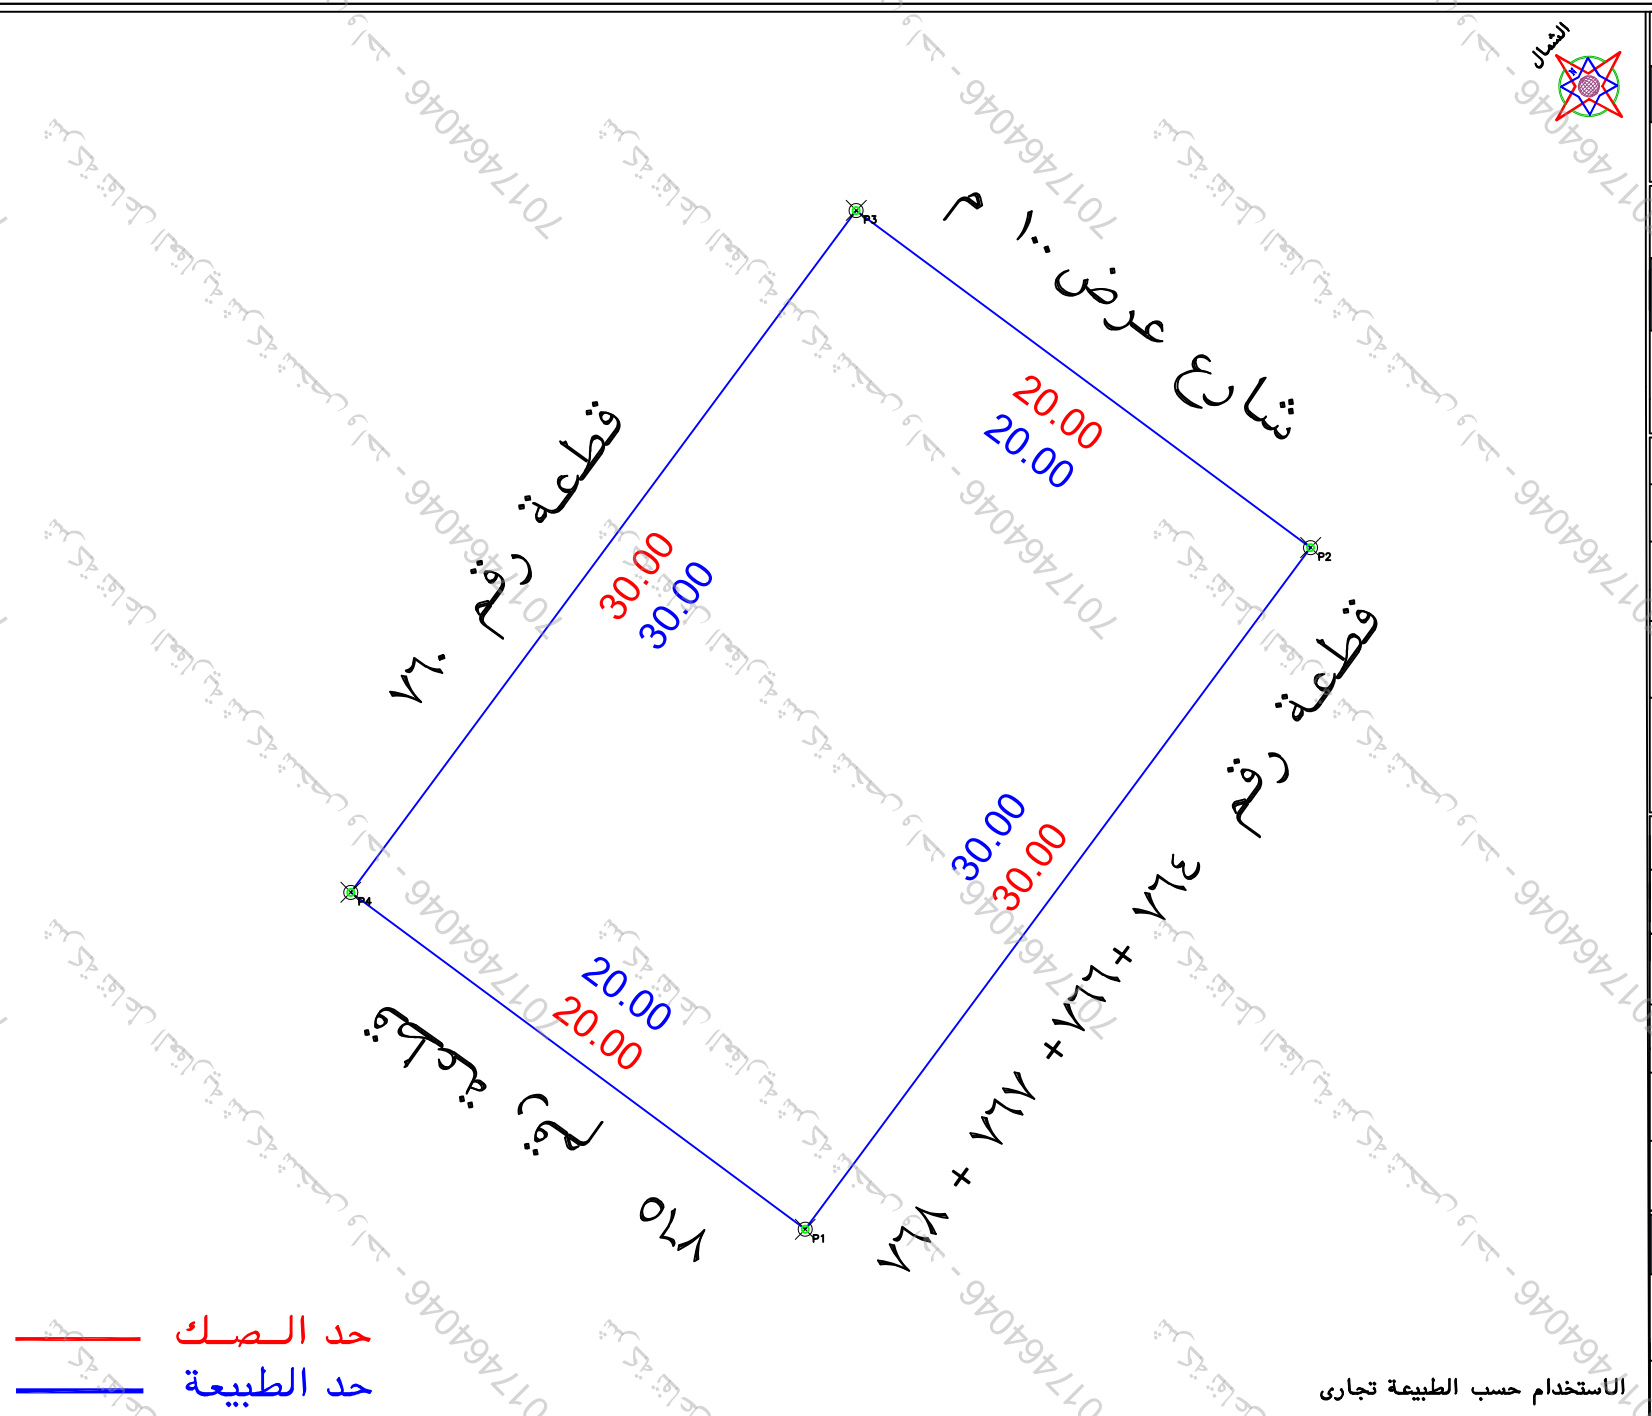

الملاحظات													
٢	بند الملاحظة	الحال		٣	تفصيلي بند الملاحظة	٤	بند الملاحظة	الحال		٥	تفصيلي بند الملاحظة	٦	بند الملاحظة
		نعم	لا					نعم	لا				
١	هل الصك مطابق للرفع المساحي (اطوال ومساحة)	✓		٨	-----		هل الموقع ارض فضاء	✓			ارض فضاء		
٢	هل تم الوقوف على الموقع من قبل طالب التنفيذ وتوقيع اقرار صحة الاستدلال على الموقع	✓		٩	تم الوقوف على الموقع حسب ارشاد السكك		هل يوجد غرفة كعرباً داخل/خارج الموقع	✓			-----		
٣	هل يوجد اختلاف في رقم القلمة /المخطط/ البلوك/ اسم الحي/ اسم المدينة للصك او الفأادة عن السكك	✓		١٠	يوجد اختلاف في رقم المخطط بين السكك		هل يوجد صندوق خدمات كعرباً/اتصالات/ اخرى داخل او خارج حدود المقار	✓			-----		
٤	هل يوجد اختلاف في مساحة/اطوال الصك عن الطبيعيه / ذكر مساحة الصك خطأ حسيباً .	✓		١١	-----		هل تم تطبيق جميع التعليمات الصادرة من المركز في الرفع المساحي	✓			-----		
٥	هل يوجد شوارع مختزنة/شطقات على الاكر في المخطط او السكك/الجندي/الواو الطبيعيه ولم يتم ذكره في الصك	✓		١٢	-----		هل يوجد سور داخلية وخارجية يحيط بالمبنى القائم بالموقع	✓			-----		
٦	هل يوجد تداخل في الامل او اجزاء مشتركة ظاهريا	✓		١٣	-----		هل يوجد اختلاف في الحدود للصك او الفأادة عن السكك	✓			يوجد اختلاف في الحدود للصك عن السكك		
يتحمل المكتب المسؤولة عن صحة ما ورد في مخطط الرفع المساحي من حدود واطوال ومساحة وابعاديات													

بمساحة وجب الطبيعة لكامل الموقع	
الحد	وصف الحد
شمال	قطعة رقم ٧١٠
جنوب	قطعة رقم ٧١٤ + ٧١٦ + ٧١٧ + ٧١٨
شرق	شارع عرض ١٠٠ م
غرب	قطعة رقم ٧١٥
المساحة	٢٣٦٠٠

بموجب الصك لكامل الموقع		
الحد	وصف الحدود	الطول/م
شمال	قطعة رقم ٧٦٠	٣٠
جنوب	قطعة رقم ٧٦٤	٣٠
شرق	شارع عرض ١٠٠ م	٢٠
غرب	قطعة رقم ٧٦٥	٢٠
المساحة	٢٦٦٠٠	

المساحة	المساح / المهندس
	مدير الادارة
تخطيط المدينة / البلدية / القرية	☐ الرسام ☐ المساح ☐ مهندس التخطيط ☐ مهندس البلدية ☐ مدير تخطيط المدينة ☐ مدير الخدمات ☐ مدير عام التخطيط العمراني ☐ رئيس البلدية
	اسم المكتب المهندس المساح هاتف اسم المسئول
	شركة أصول الهندسة للاستشارات الهندسية تاريخ الرفع المساحي ١٤٤٨-١-٢٨
	احمد عمر صديق ٥٣٤٩٧٧٧٥٩
	حسين السمراسي



**شركة
أصول الهندسة
للإستشارات الهندسية**

architectural &
interior

C.R.:4030450235



أصول
architectural &
interior

الختم

شعار الشركة

UTM-WGS84-ZONE 37

إحداثيات الموقع حسب نظام إحداثيات العالمي

الخط	شماليات	شركات	الرقم	شركات	شماليات	الرقم
١	2416284.4248	500606.7194	٩			
٢	2416308.5232	500624.5874	١٠			
٣	2416320.4353	500608.5218	١١			
٤	2416296.3369	500590.6538	١٢			
٥			١٣			
٦			١٤			
٧			١٥			
٨			١٦			