


أقرار			
جري الوقوف على الطبيعة من قبل مسح مكتب فحين للاستشارات الهندسية وأتضح الاتي :			
- هل الصك مطابق للرفع المساحي	☐	نعم	☐
- هل تم ذكر جميع الاختلافات في الرفع المساحي	☒	لا	☐
- هل تم تطبيق جميع التعليمات الصادرة من الرفع المساحي	☒	لا	☐
- هل تم التوقيع وأرفاق أقرار صحة الموقع	☒	لا	☐
- هل يوجد خل في الأصل	☒	لا	☐
- هل يوجد على الأصل مبنى مشترك	☒	لا	☐
- هل تم الاستعلام من وزارة الزراعة حيال الأرض الزراعية	☒	لا	☐
- الملاحظات والاختلافات والتداخلات	☒	لا	☐
■ نوع الصك: سكني ☐ تجاري ☐ سكني تجاري ☐ صناعي ☐ زراعي ☐			
■ الأرض على الطبيعة: مبنى قائم ☒ أرض فضاء ☐ أرض مسورة ☐ أرض زراعية ☐			
■ طبيعة الأرض: منبسطة ☒ جبلية ☐ أخرى ☐			
■ المخطط على الطبيعة: منفذ ☐ غير منفذ ☐ عشوائي ☒			
■ يتحمل المكتب الهندسي المسؤولية على ما ورد في مخطط الرفع المساحي من حدود وأطوال وأحاديثات			
■ هذا التقرير المساحي لا يعتد به كإثبات لسلامة أجزاء التملك وثبتت حدود الصك وموقعة			
■ تم الربط بأقرب نقطة فائقة			
■ ملاحظات :			
■ الأرض غير معروفة على المستكشفات			
■ المساحة : الصك (١٤٦٥,٩٥) م٢ الطبيعة (١٤٩٦,١٨) م٢			
■ الأطوال :			
■ الشمالي : الصك (٩٠٠ + ١٩٠,٠ + ١٠٠ + ٩٥,٥ + ٥,٥) م الطبيعة (٩٠٠ + ١٩٠,٠ + ١١,٦٤ + ٥,١) م			
■ الجنوبي : الصك (١٤٦,٠٠ + ٢٥,٠ + ٢,٥) م الطبيعة (١٤٦,٣٩ + ١٩,٤٣ + ٢,٥) م			
■ الشرقي : الصك (١٢,٥٠ + ١,٠٠) م الطبيعة (١٥,٦٤ + ١,٠٠) م			
■ الغربي : الصك (٤,٥٠) م الطبيعة (٣٤,٩٣ + ٦,٣١) م			
■ الحدود :			
■ الشمالي : الصك (طريق ترابي عرضه ما بين ٣,٥ م الى ٤,٠ م) مستكشف عسير (غير معروف) الطبيعة (طريق ترابي عرضه ما بين ٣,٥ م الى ٤,٠ م) مستكشف التقرير المساحي (شارع عرض ٤,٨٠ م)			
■ الجنوبي : الصك (مزرعة المرأة وازيغبنت ياسين على) مستكشف عسير (غير معروف) الطبيعة (الخط العام عرض ٣٠٠ م وقام الحديقة) مستكشف التقرير المساحي (شارع عرض ٢,٥٠ م)			
■ الشرقي : الصك (يحدها منفذيت المنهى) مستكشف عسير (غير معروف) الطبيعة (يحدها منفذيت المنهى) مستكشف التقرير المساحي (غير معروف)			
■ عمود ضبط عالي : داخل الملكية ☐ خارج الملكية ☒ في الجهة الشمالية			
■ صندوق خدمات هاتف : داخل الملكية ☐ خارج الملكية ☒ في الجهة الجنوبية			
■ تم الوقوف على الأرض بأرصادواقرا من طالب التقييد وادنى مسؤولية على المكتب الهندسى			

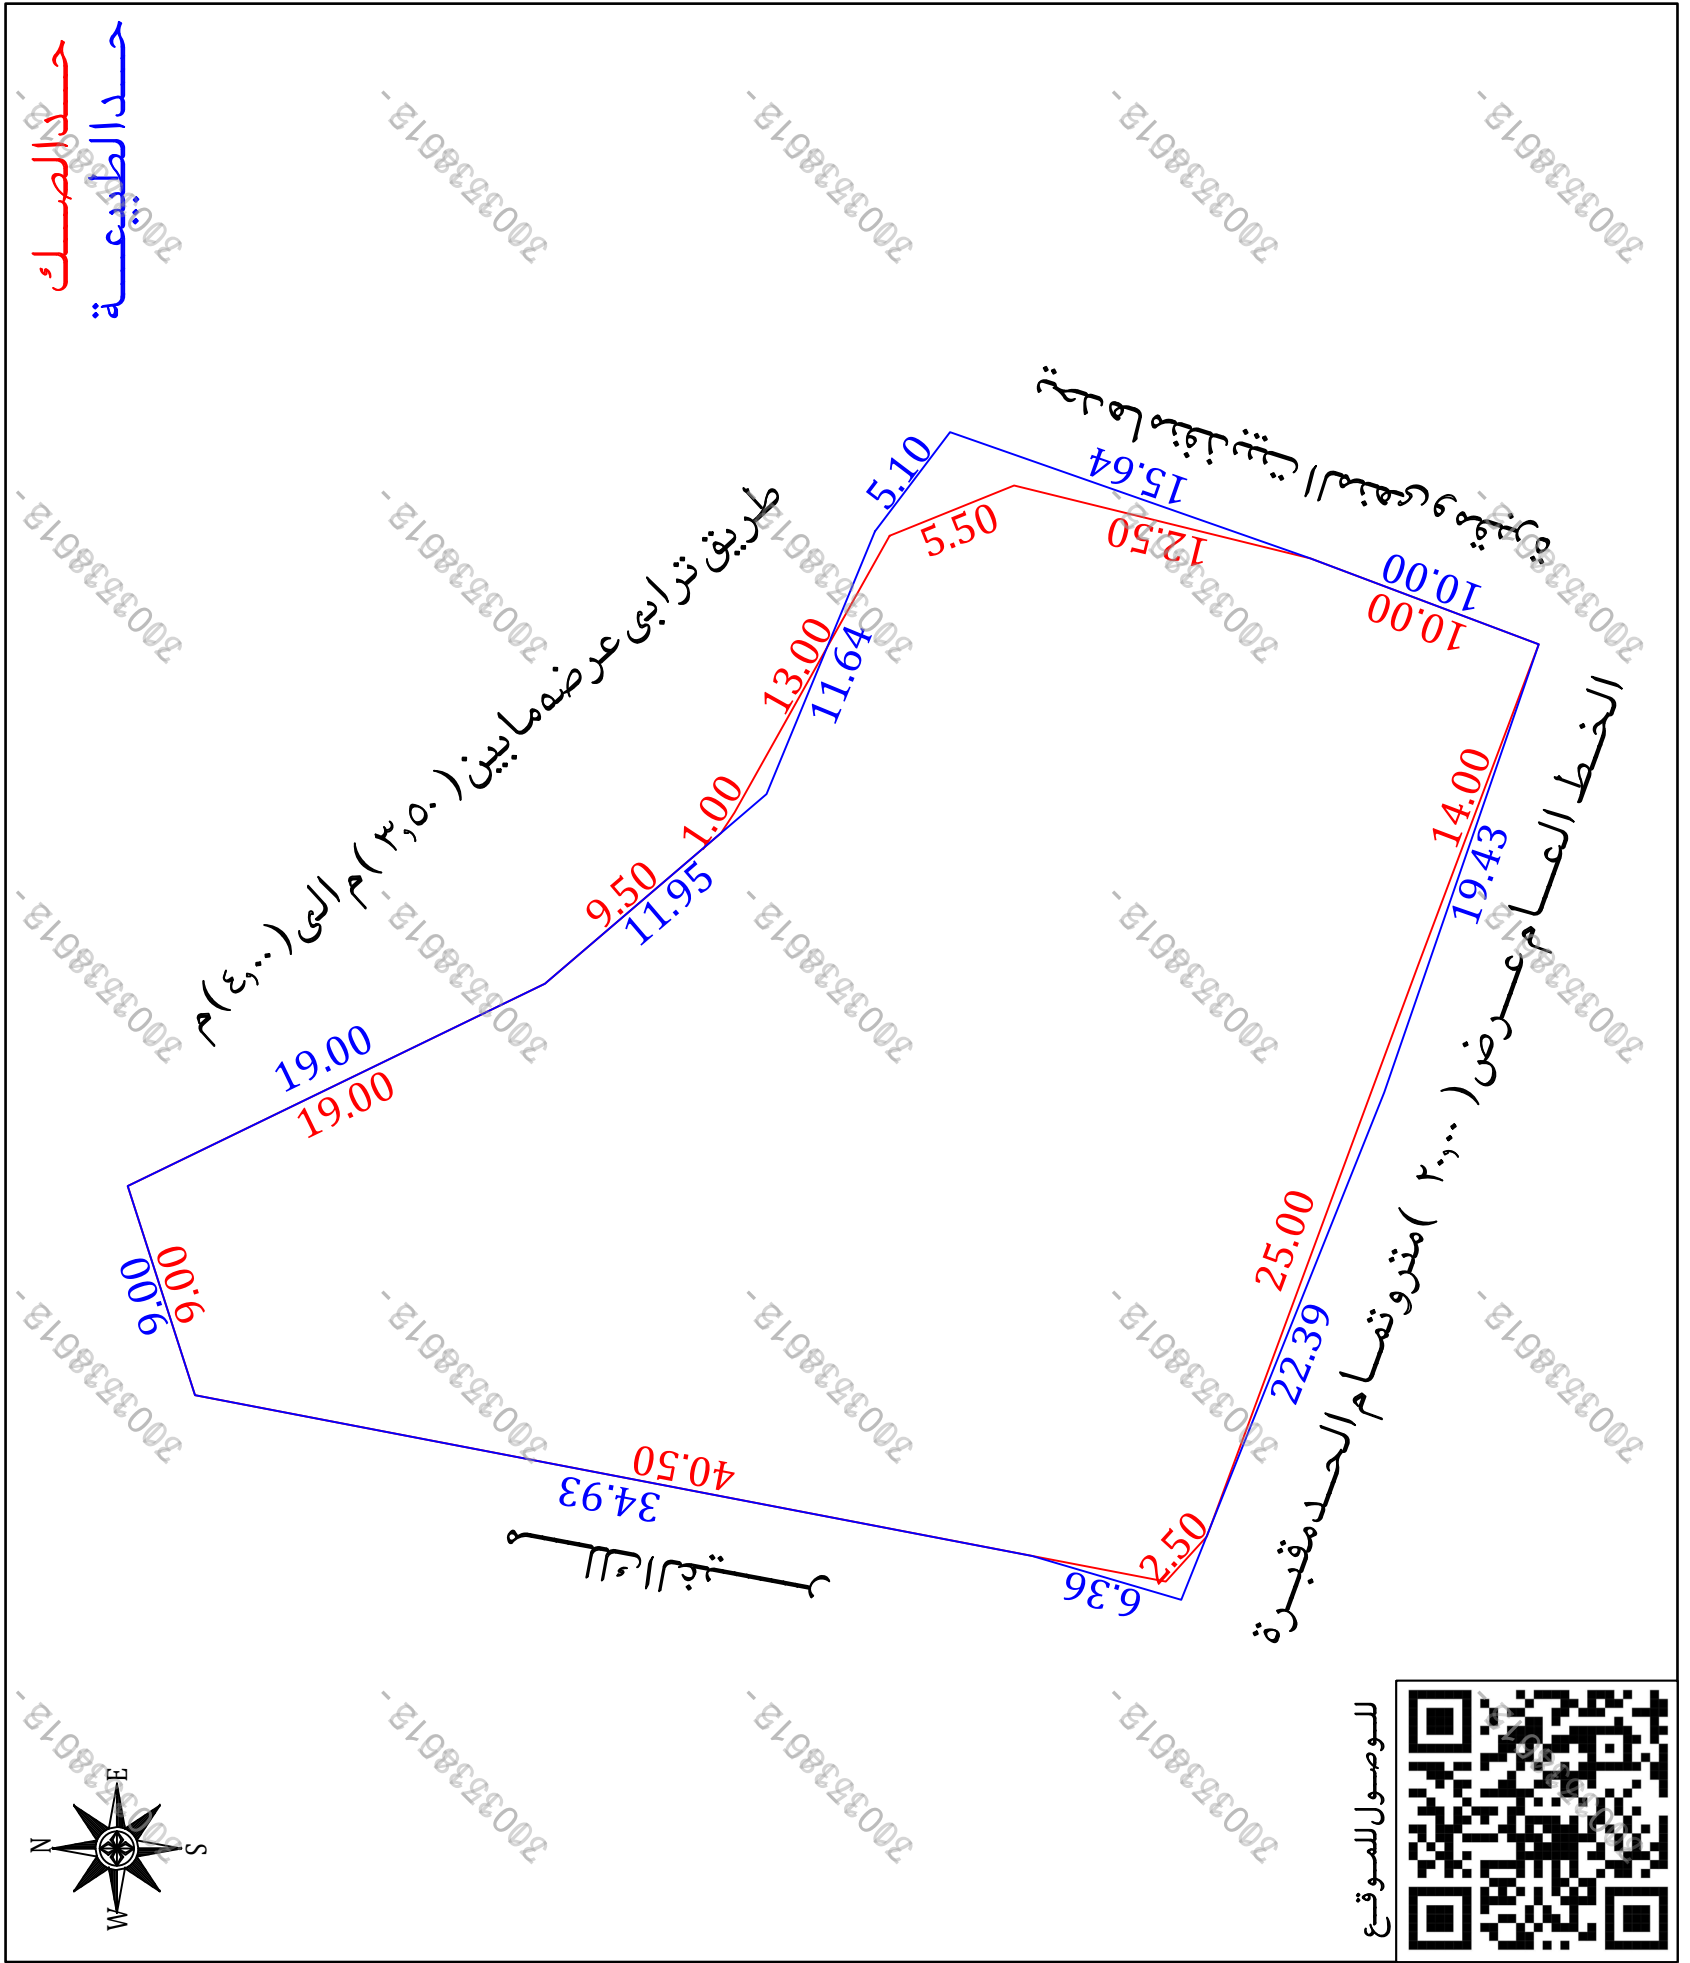

مستكشف التقرير المساحي	مستكشف الامانة

المصور الجوي	صور من الطبيعة

أحداثيات الموقع حسب نظام الإحداثيات العالمي			
الشرقيات	الشماليات	الشرقيات	الشماليات
1	813867.694	9	2124245.145
2	813876.261	10	2124247.903
3	813884.552	11	2124230.809
4	813892.320		2124221.728
5	813903.083		2124217.288
6	813907.150		2124214.211
7	813901.976		2124199.448
8	813898.457		2124190.088

بموجب الطبيعة	الاتجاة
طريق ترابي عرضه ما بين (٣,٥) م الى (٤,٠) م بطول (٩,٠٠ + ١٩,٥٥ + ١١,٦٤ + ٥,١) متر	الشمال
الخط العام عرض (٢,٠٠) مترو تمام الحدمقبرة بطول (١٩,٤٣ + ٢,٣٩) متر	الجنوب
بطول (١٥,٦٤ + ١,٠٠) متر	الشرق
بطول (٣٤,٩٣ + ٦,٣١) متر	الغرب
٢ (١٤٩٦,١٨)	المساحة

نموذج قرج مساحي	
بيانات الصك	
رقم الوثيقة	٣٧٣٥.٣٠.٣٨٩٦
تاريخ الوثيقة	
مصدر	وزارة العدل
هوية المالك	
أسم المالك	٪ ١٠٠
نسبة الملكية	
تفاصيل المقار	
رقم القطعة	بدون
رقم المخطط	—
المساحة	٢١٤٦٥,٩٥ م
نوع المقار	الدار السكنية
الحى	خنتبه
المدينة	المجاردة
شركة فجن للآعمال والاستشارات الهندسية	
تم أعداد هذا المصل لصالح شركة	
مفاز العربية PROFESSIONAL CONSULTANCIES	
تاريخ أعداد الكروكي	المهندس المساح
٢٠٢٦/٠٦/٢٤ م	هيثم محمد
مهندس المساح	محمدا مة السعيدان
0539934077	info@vision.en.com

الاتجاة	بموجب الصك
الشمال	طريق ترابي عرضه ما بين (٣,٥) م الى (٤,٠) م بطول (٩,٠٠ + ١٩,٥٥ + ١١,٦٤ + ٥,١) متر
الجنوب	مزرعة المرأة وازيغبنت ياسين على بطول (١٤,٠٠ + ٢٥,٠٠) متر
الشرق	يحداه منفذيت المنهى بطول (١٠,٠٠ + ١٢,٥٠) متر
الغرب	مزرعة على عبد الله حمدا الشهرى بطول (٤,٠٥٠) متر
المساحة	٢ (١٤٦٥,٩٥)