



مصور جوى

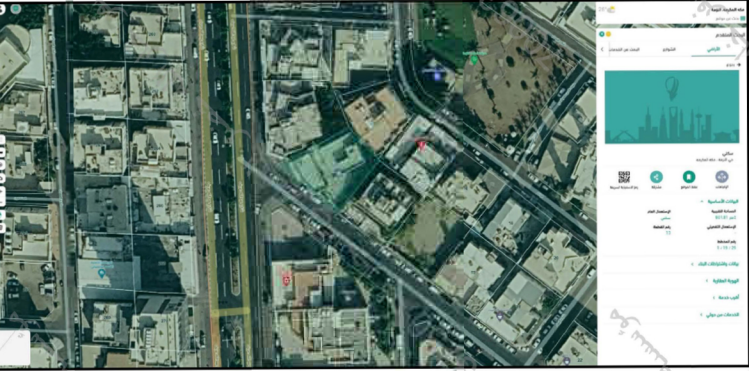

صور من الطبيعة

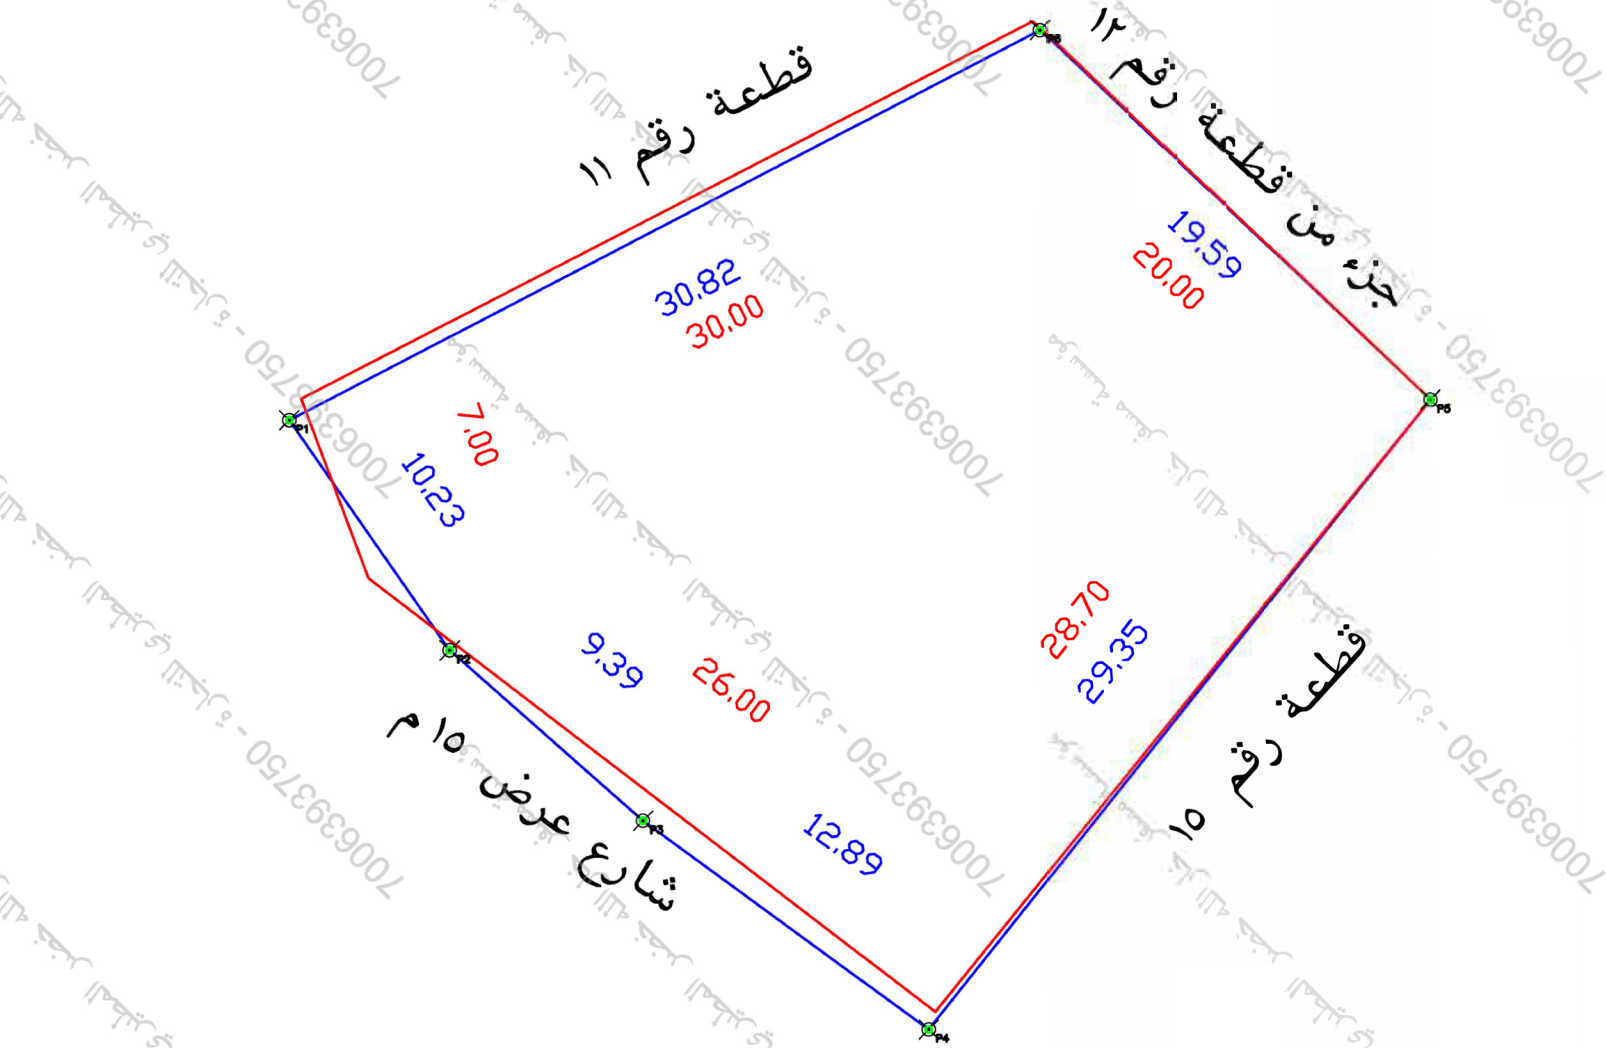

حد الصك
حد الطبيعة

الملاحظات		الملاحظات		الملاحظات	
رقم	بند الملاحظة	الحالة	رقم	بند الملاحظة	الحالة
١	هل الصك مطابق للرفع المساحي (اطوال ومساحة)	نعم	٨	هل الموقع ارض فضاء	نعم
٢	هل تم الوقوف على الموقع من قبل طالب التنفيذ وتوقيع اقرار صحة الاستئصال على الموقع	نعم	٩	هل يوجد خربة كعرباً داخل/خارج الموقع	نعم
٣	هل يوجد اختلاف في رقم القطعة /المخطط/البلك/ اسم الحي/اسم المدينة للصك او الاقادة من المستكشف	نعم	١٠	هل يوجد صندوق خدمات كهربياً/اقبالاً/ اخرى داخل او خارج حدود المقار	نعم
٤	هل يوجد اختلاف في مساحة/اطوال الصك من الطبيعة / ذكر مساحة الصك خطأ حسابياً	نعم	١١	هل تم تطبيق جميع التعليمات الصادرة من المركز في الرفع المساحي	نعم
٥	هل يوجد شوارع مفتوحة/شطقات على الاصل في المخطط المستكشف/الجزء/او الطبيعة ولم يتم ذكره في الصك	نعم	١٢	هل يوجد اسوار داخلية وخارجية بمحيط المبنى القائم بالموقع	نعم
٦	هل يوجد تداخل في الاصل او اجزاء مشتركة ظاهرياً	نعم	١٣	هل يوجد اختلاف في الحدود للصك او الاقادة من المستكشف	نعم
٧	هل تم ذكر البرج المعتمد عليه في الاستئصال على استخدام المقار	نعم		يحمل المكتب المسؤولية عن صحة ما ورد في مخطط الرفع المساحي من حدود واطوال ومساحة واحداثيات	نعم

بموجب الطبيعة لكامل الموقع		
الحد	وصف الحد	الطول/م
شمال	قطعة رقم ١١	٣٠,٨٢
جنوب	قطعة رقم ١٥	٢٩,٣٥
شرق	جزء من قطعة رقم ١٢	١٩,٥٩
غرب	شارع عرض ١٥ م	٣٢,٥١
المساحة		٢٧٩٤,٢١

بموجب الصك لكامل الموقع		
الحد	وصف الحد	الطول/م
شمال	قطعة رقم ١١	٣٠
جنوب	قطعة رقم ١٥	٢٨,٧
شرق	قطعة رقم ١٢	٢٠
غرب	شارع عرض ١٥ م	٧+٣١
المساحة		٢٧٨١ حسابياً ٢٧٩١,٣٦

بيانات المساحة	رقم المعاملة		تاريخها / /		موضوع الكروكي		تاريخ اعتماد الكروكي التنظيمي	
	كروكي ارشادي							
بيانات المالكين	اسم		سجل مدني		اسم		سجل مدني	
بيانات السجلات	٣٩٤١٧٦...٣٤٠		تاريخه		مصدره		وزارة عدل	
بيانات الكروكي	المدينة		مكة المكرمة		الحي		اراضي بدر	
	رقم المخطط		١ - ١٩ - ٢٩		رقم القطة		١٣	
	اللوحه التنظيمية				الشارع			
	نظام البناء				النسبه			
	الاستخدام		سكني		حسب الطبيعة		سكني تجاري	
المساحة	المساح / المهندس							
	مدير الادارة							
تخطيط المدينة / البلدية / الفرعية	☐ الزمام							
	☐ المساح							
	☐ مهندس التخطيط							
	☐ مهندس البلدية							
	☐ مدير تخطيط المدينة							
	☐ مدير الخدمات							
	☐ مدير عام التخطيط العمراني							
	☐ رئيس البلدية							
بيانات المكتب الهندسي	اسم المكتب		شركة أصول الهندسة للاستشارات الهندسية					
	المهندس		تاريخ الرفع المساحي					
	المساح							
	هاتف							
	اسم المسؤول							
 شركة أصول الهندسة للإستشارات الهندسية C.R.:4030450235  أصول architectural & interior الختم شعار الشركة								



احداثيات الموقع حسب نظام احداثيات العالمى UTM-WGS84-ZONE 37					
الحد	شمال	خط عرض	خط طول	شمال	خط عرض
١	2370639.1844	581895.8653	٩	شمال	خط عرض
٢	2370630.7828	581901.6755	١٠	جنوب	خط عرض
٣	2370624.5182	581908.6884	١١	شرق	خط عرض
٤	2370616.8667	581919.0621	١٢	غرب	خط عرض
٥	2370639.7483	581937.4406	١٣	المساحة	خط عرض
٦	2370653.2827	581923.2759	١٤		
٧			١٥		
٨			١٦		