


نموذج قرار مساحي		
بيانات الصك		
رقم الوثيقة	٥١٥٧٠٣٠٠٥١٣٨	
تاريخ الوثيقة		
مصدرة	وزارة العدل	
هوية المالك		
أسم المالك		
نسبة الملكية	١٠٠٪	
تفاصيل العقار		
رقم القطعة	ج/١٠	
رقم المخطط	ج/١٥٥٤	
المساحة	٢١٠٣٤٩,٩٤ م٢	
نوع العقار	قطعة الارض	
الحى	الملقا	
المدينة	الخرج	
شركة فجن الأعمال للاستشارات الهندسية		
		
تم أعداد هذا العمل لصالح شركة		
شركة مدى العربية للتقييم العقاري		
تاريخ أعداد الكروكى	المهندس المساح	مدير المكتب
٢٠٢٦/٠٦/٠٢ م	هيثم محمد	محمد سلامة آل سعيدان
0539934077	0554400693	info@vision.en.com

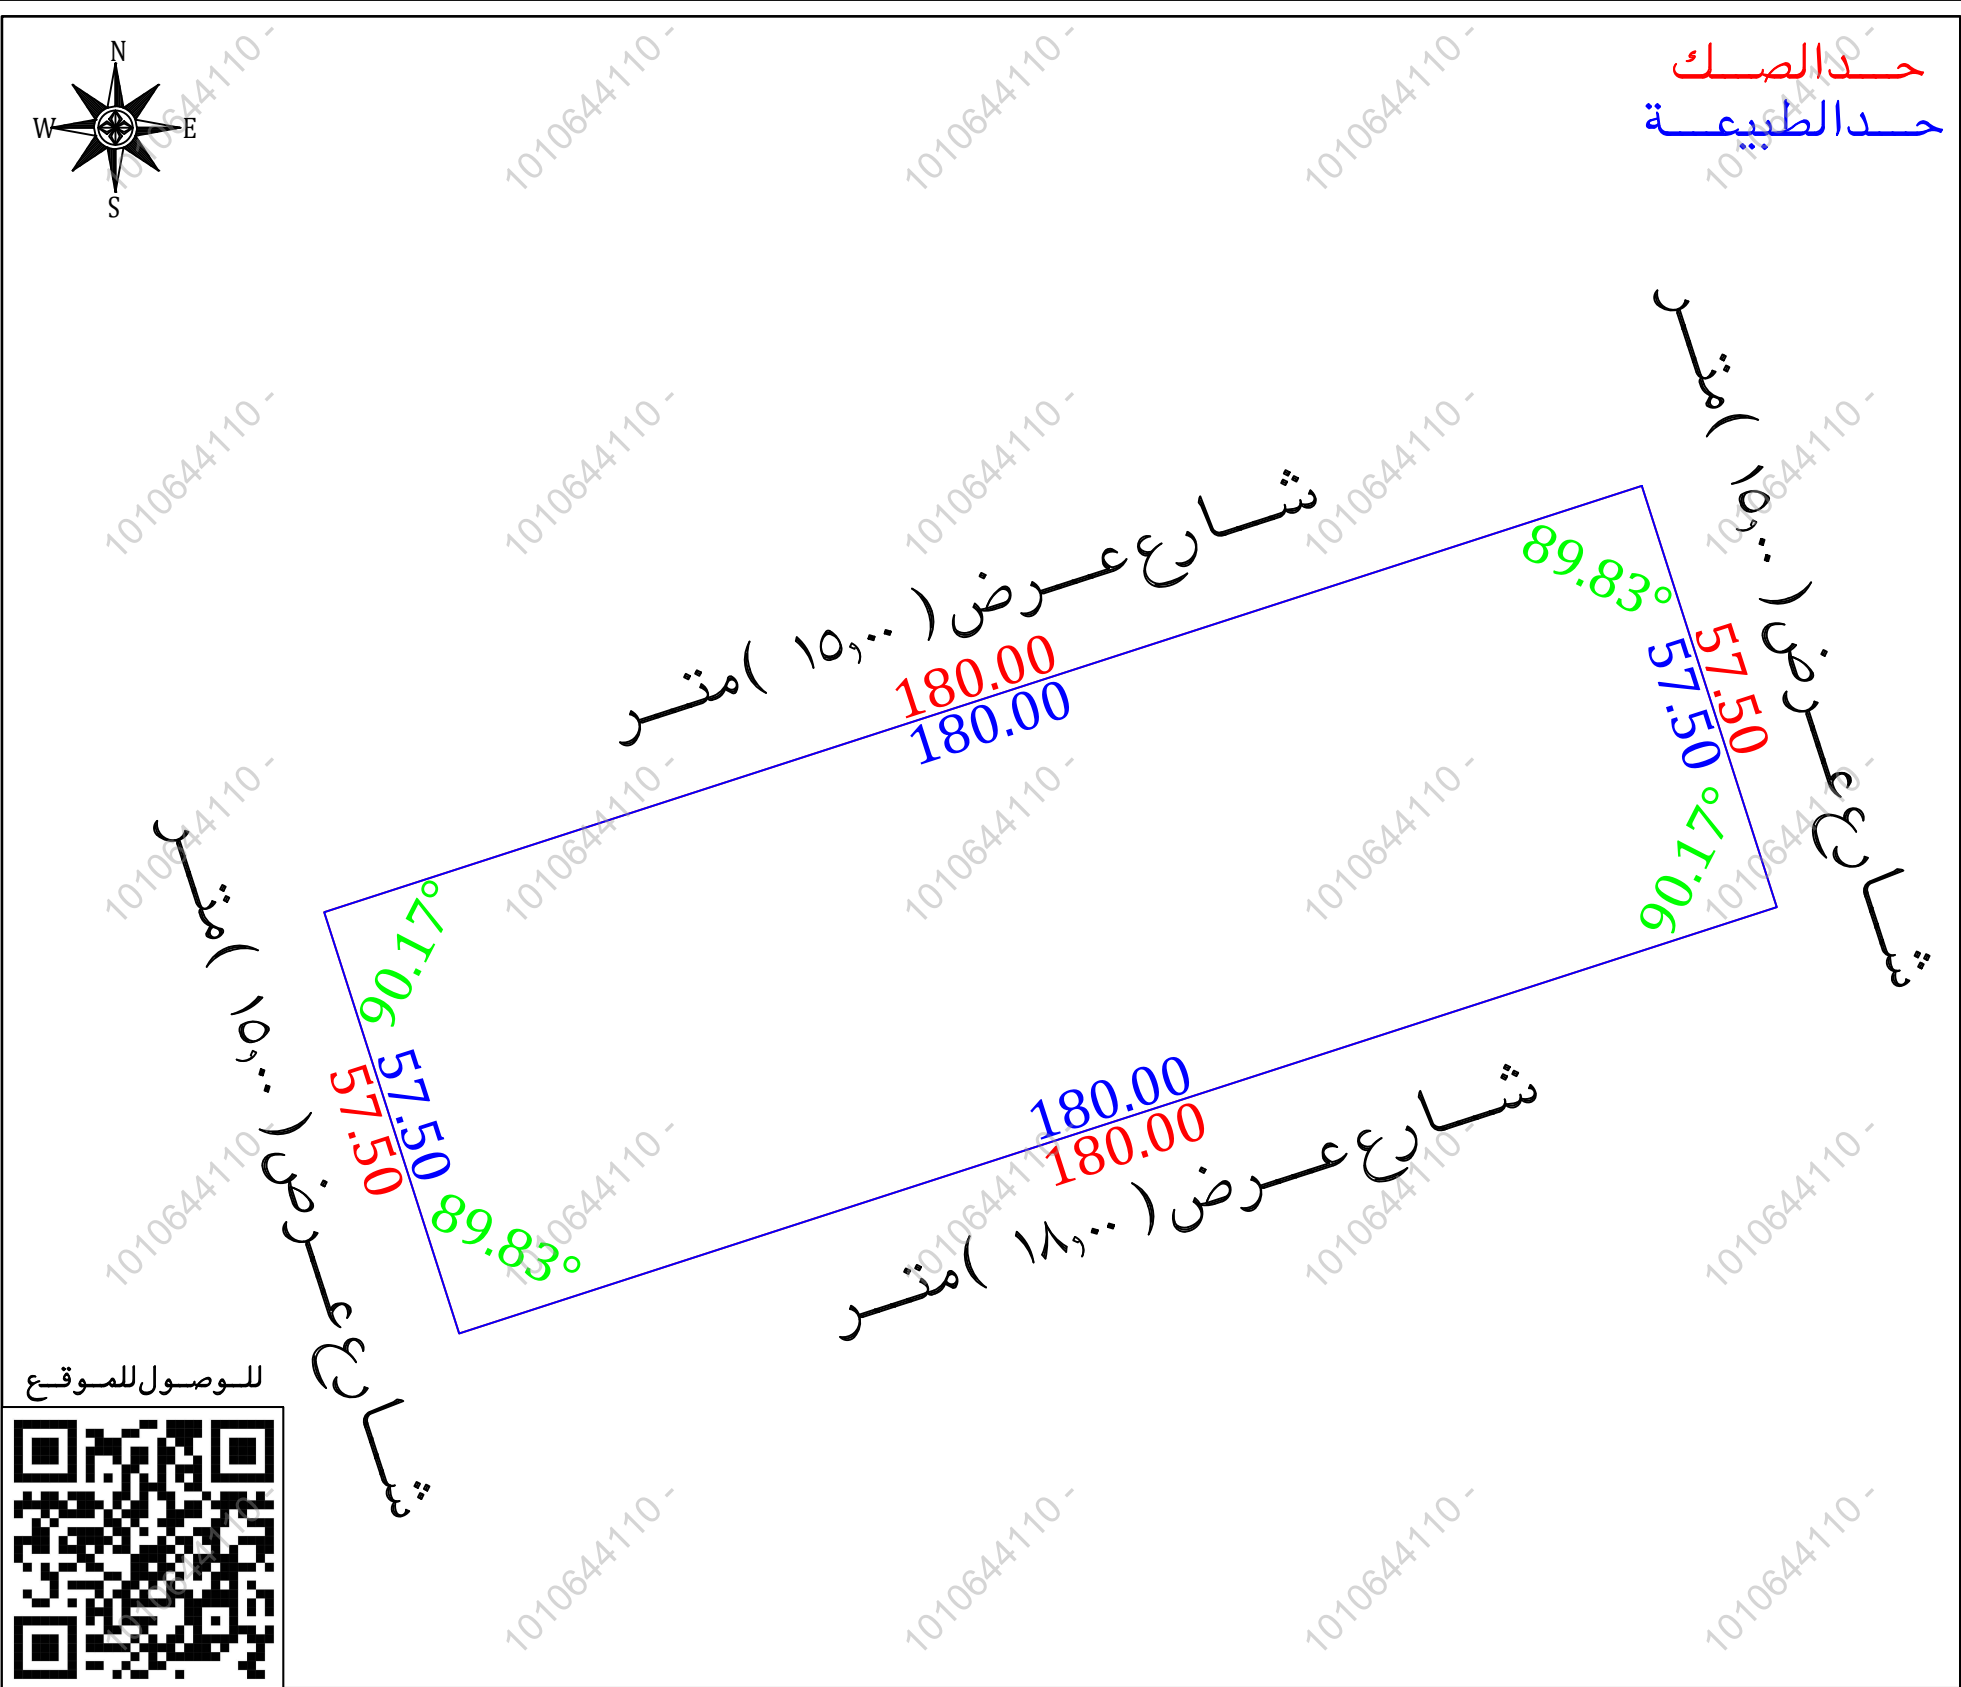

أقرار

- جرى الوقوف على الطبيعة من قبل مساح مكتب فجن للاستشارات الهندسية وأتضح الأتي :
- ☐ نعم ☒ لا هل الصك مطابق للرفع المساحي
 - ☐ نعم ☒ لا هل تم ذكر جميع الاختلافات فى الرفع المساحي
 - ☐ نعم ☒ لا هل تم تطبيق جميع التعليمات الصادرة من المركز فى الرفع المساحي
 - ☐ نعم ☒ لا هل تم التوقيع وأرفاق أقرار صحة الموقع
 - ☐ نعم ☒ لا هل يوجد تدخل فى الأصل
 - ☐ نعم ☒ لا هل يوجد على الأصل مبنى مشترك
 - ☐ نعم ☒ لا هل ذكر المرجع المعتمد على الاستدلال على استخدام العقار
 - ☐ نعم ☒ لا هل تم الاستعلام من وزارة الزراعة حيال الأرض الزراعية
 - ☐ نعم ☒ لا الملا حظات والاختلافات والتدخلات
 - ☐ نعم ☒ لا نوع الصك: سكني ☒ تجارى ☐ سكني تجارى ☐ صناعي ☐ زراعي
 - ☐ أرض على الطبيعة: مبنى قائم ☐ أرض فضاء ☒ أرض مسورة ☐ أرض زراعية
 - ☐ طبيعة الأرض: منبسطة ☒ جبلية ☐ أخرى
 - ☐ المخطط على الطبيعة: منفذ ☒ غير منفذ ☐ عشوائي
 - ☐ يتحمل المكتب الهندسي المسؤولية على ما ورد فى مخطط الرفع المساحي من حدود وأطوال وأحداثيات
 - ☐ هذا التقرير المساحي لا يعتد به كأثبات لسلامة أجراءات التملك أو تثبيت حدود الصك وموقعة
 - ☐ تم الربط بأقرب نقطة ثابتة
 - ☐ ملاحظات :
 - ☐ رقم القطعة: الصك (ج/١٠)
 - ☐ مستكشف بلدى (مفرزة الى عدة قطع ومعرفة بالقطعة رقم ج/١٠)
 - ☐ مستكشف البوابة المكانية (مفرزة الى عدة قطع من رقم ٨٣ الى ١٠٠)
 - ☐ يوجد اختلاف فى الحدود بين الصك والمستكشفات حيث ان :
 - ☐ عرض الشارع فى الحد الشمالى (١٣,٠٠) م على مستكشف بلدى
 - ☐ عرض الشارع فى الحد الجنوبى (١٥,٠٠) م على مستكشف بلدى
 - ☐ عرض الشارع فى الحد الشرقى (١٤,٠٠) م على مستكشف بلدى
 - ☐ عرض الشارع فى الحد الغربى (١٣,٠٠) م على مستكشف بلدى

مستكشف بلدى	مستكشف الامانة	المصور الجوى	صور من الطبيعة

أحداثيات الموقع حسب نظام الاحداثيات العالمى					بموجب الطبيعة		الاتجاه	بموجب الصك	الاتجاه
الشماليات	الشرقيات	العرض	الشماليات	الشرقيات	بطول (١٨,٠٠) متر	شارع عرض (١٥,٠٠) متر	الشمال	بطول (١٨,٠٠) متر	١ عرض ١٥,٠٠
		5	2675434.34	731481.19	بطول (١٨,٠٠) متر	شارع عرض (١٨,٠٠) متر	الجنوب	بطول (١٨,٠٠) متر	١ عرض ١٨,٠٠
		6	2675379.58	731498.73	بطول (٥٧,٥٠) متر	شارع عرض (١٥,٠٠) متر	الشرق	بطول (٥٧,٥٠) متر	١ عرض ١٥,٠٠
		7	2675324.17	731327.47	بطول (٥٧,٥٠) متر	شارع عرض (١٥,٠٠) متر	الغرب	بطول (٥٧,٥٠) متر	١ عرض ١٥,٠٠
		8	2675378.93	731309.93			المساحة	٢م (١٠٣٤٩,٩٤)	المساحة